


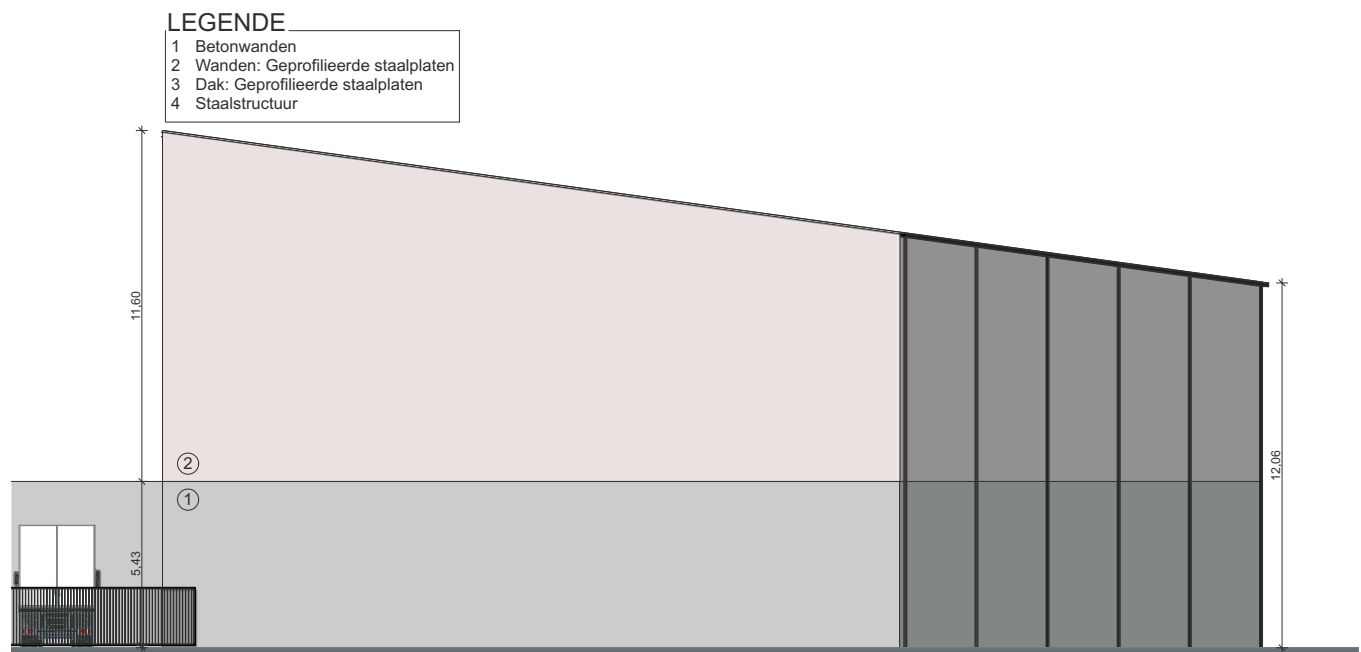

Layoutnummer: 05
Layoutnaam: NT Voorgevel
Schaal: 1:250
Datum: 26/05/2025

Adres: ringvaartweg 1 - 9000 Gent
Tel.: 09/225 33 20
E-mail: info@containers-duran.be

COST
architecten

Schoolstraat 29, 9950 Lievegem
09 335 85 80
info@oostarchitecten.be
www.oostarchitecten.be

Plaatsen van nieuwe overkapping - nieuwe verharding

Bouwheer: Duran containers
Werfadres: Wiedauwkaai 81a, 9000 Gent
Fase: Omgevingsvergunning
Dossiernummer: 240-000