


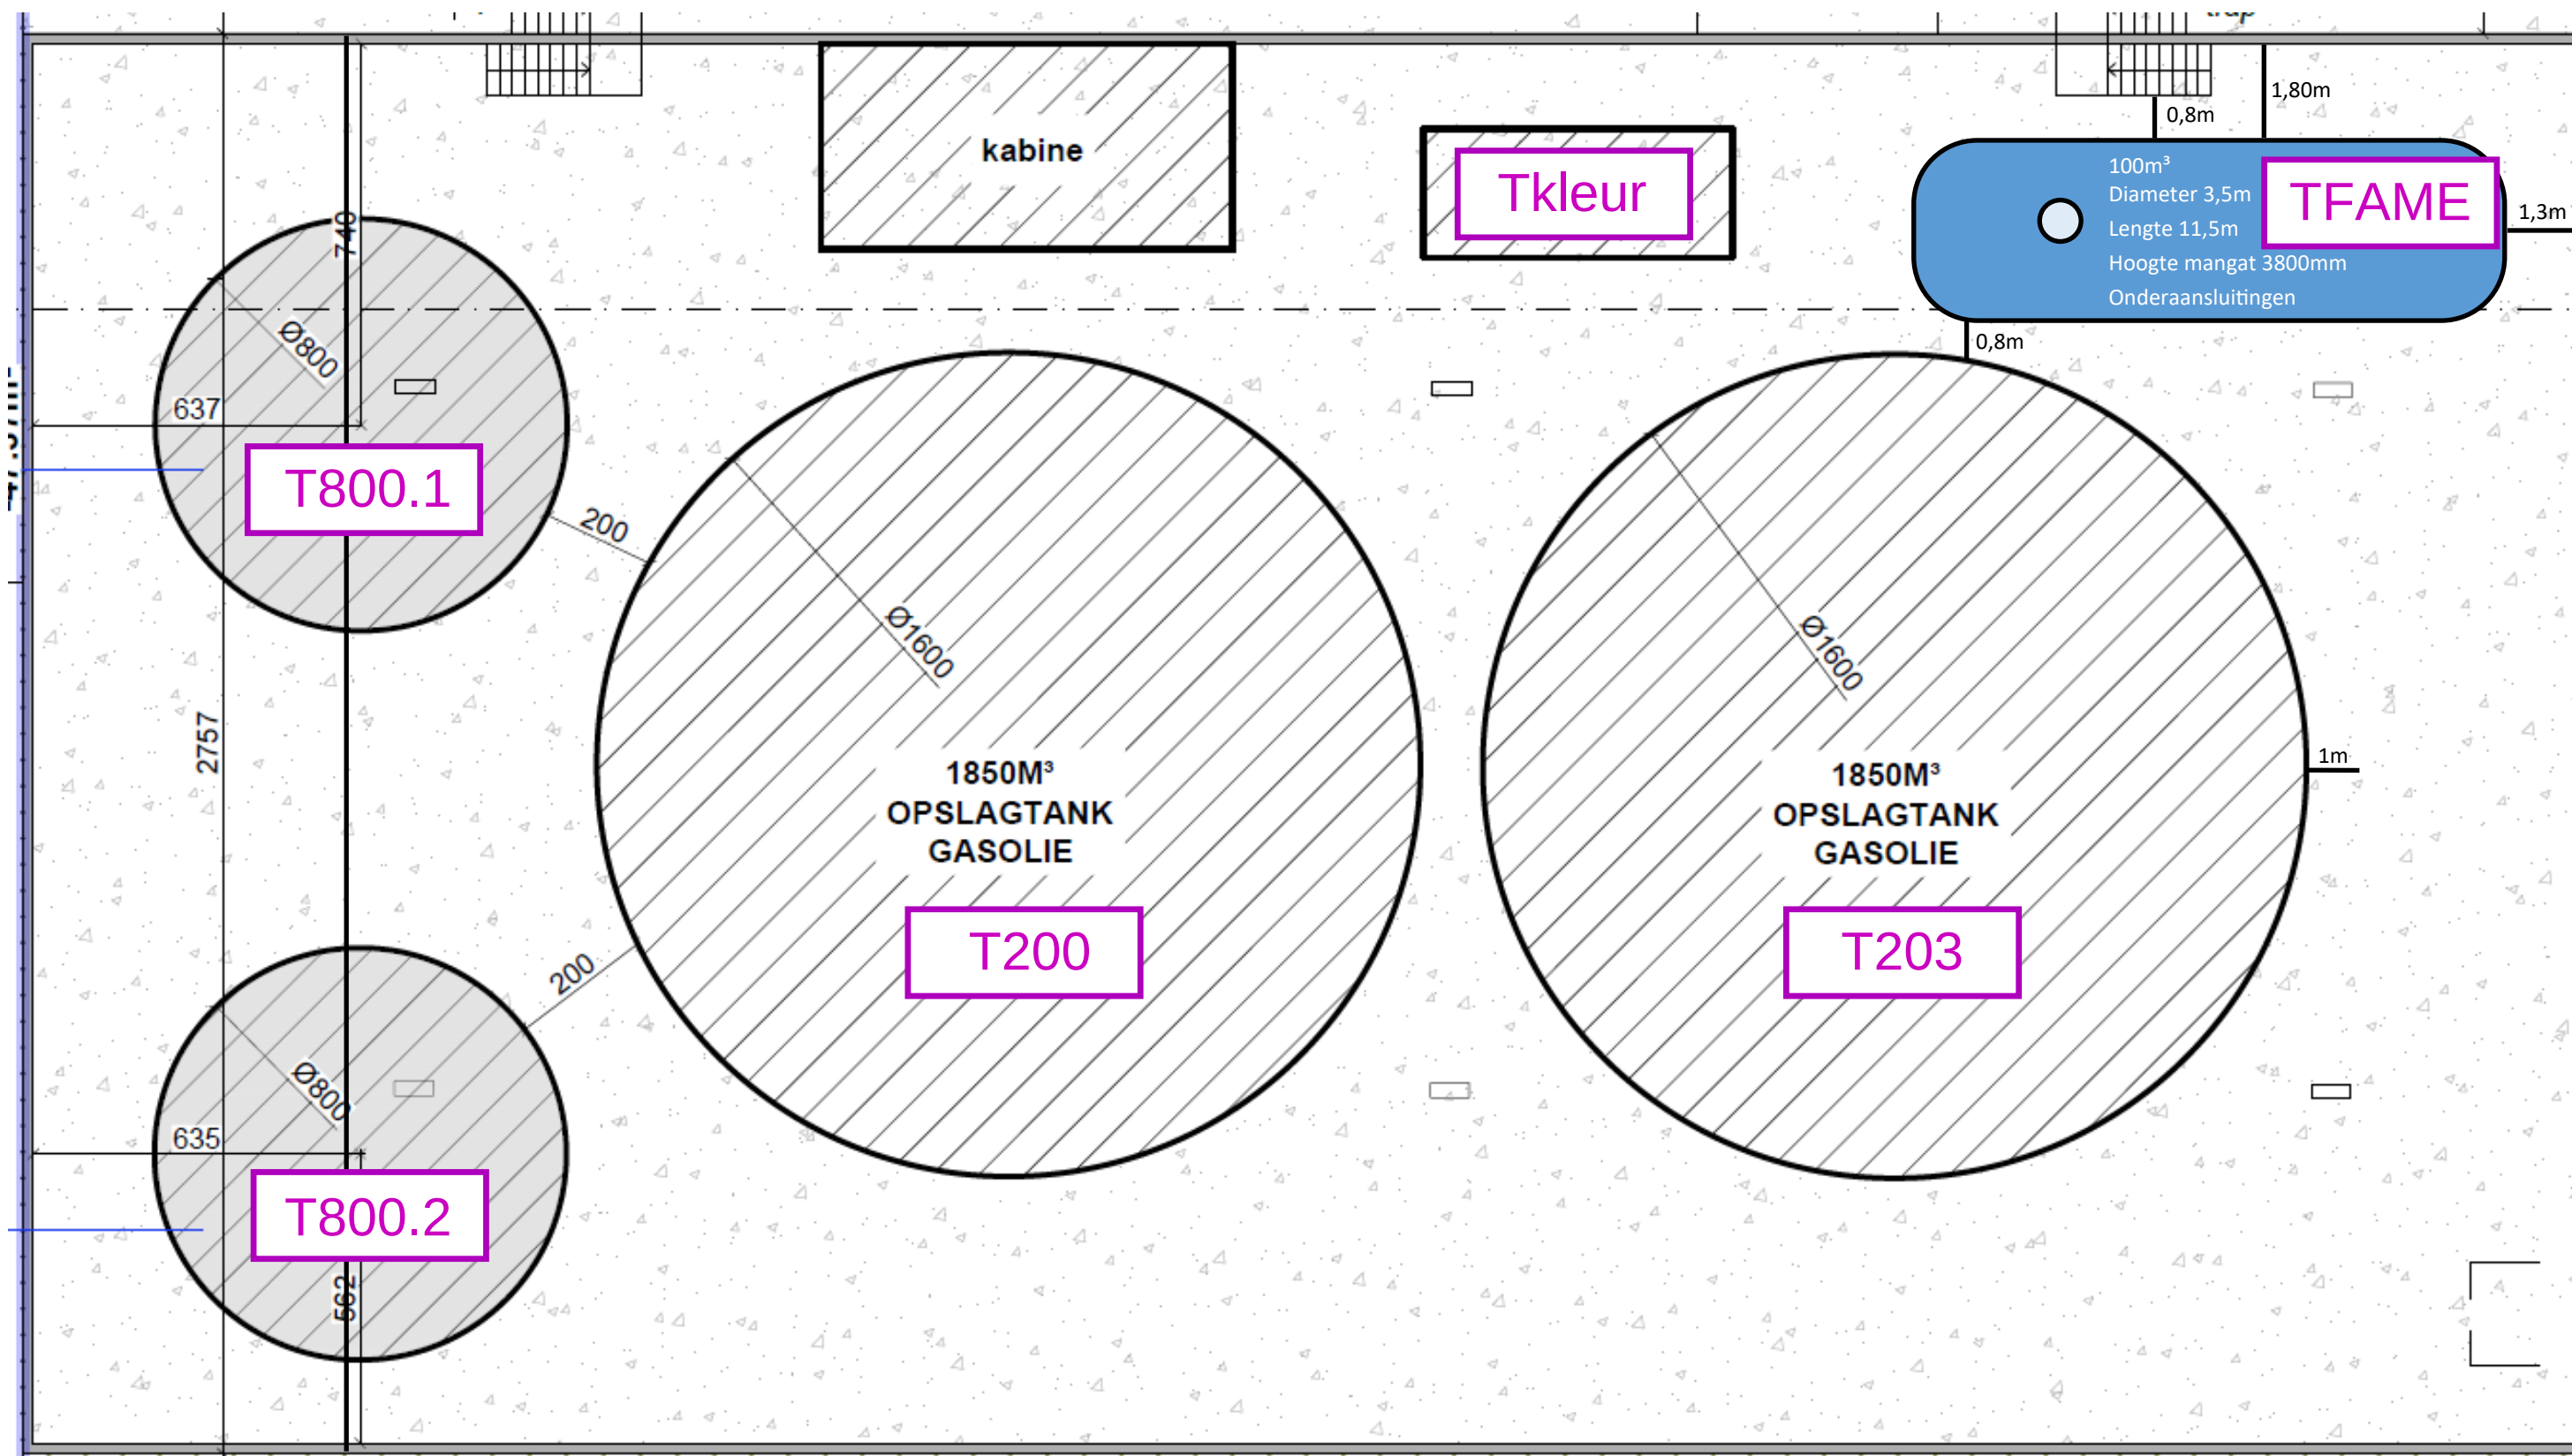

Afstand lange tankwand top bovenkant inkuipingsmuur:

Totaal tank inclusief mangat: 3,8m > Met 45° projectie moet afstand tov inkuipingsmuur met hoogte 1,8m moet minimaal 2m zijn.

Afstand 1,8m van muur (voldoende doorgang afstand tov trap met bordes) +center tank 1,75m –0,3m straal mangat > hoogste punt zit op 3,25m van inkuipingsmuur > 2m = ok

Afstand bodemzijde tankwand tov bovenkant inkuipingsmuur:

Top bodem zit op 0,625m van buitenkant tank, totale hoogte 3,65m > Met 45° projectie moet afstand tov inkuipingsmuur met hoogte 1,8m moet minimaal 1,85m zijn.

Afstand 1,3m van muur + 0,625m = 1,925m > 1,85m = ok