


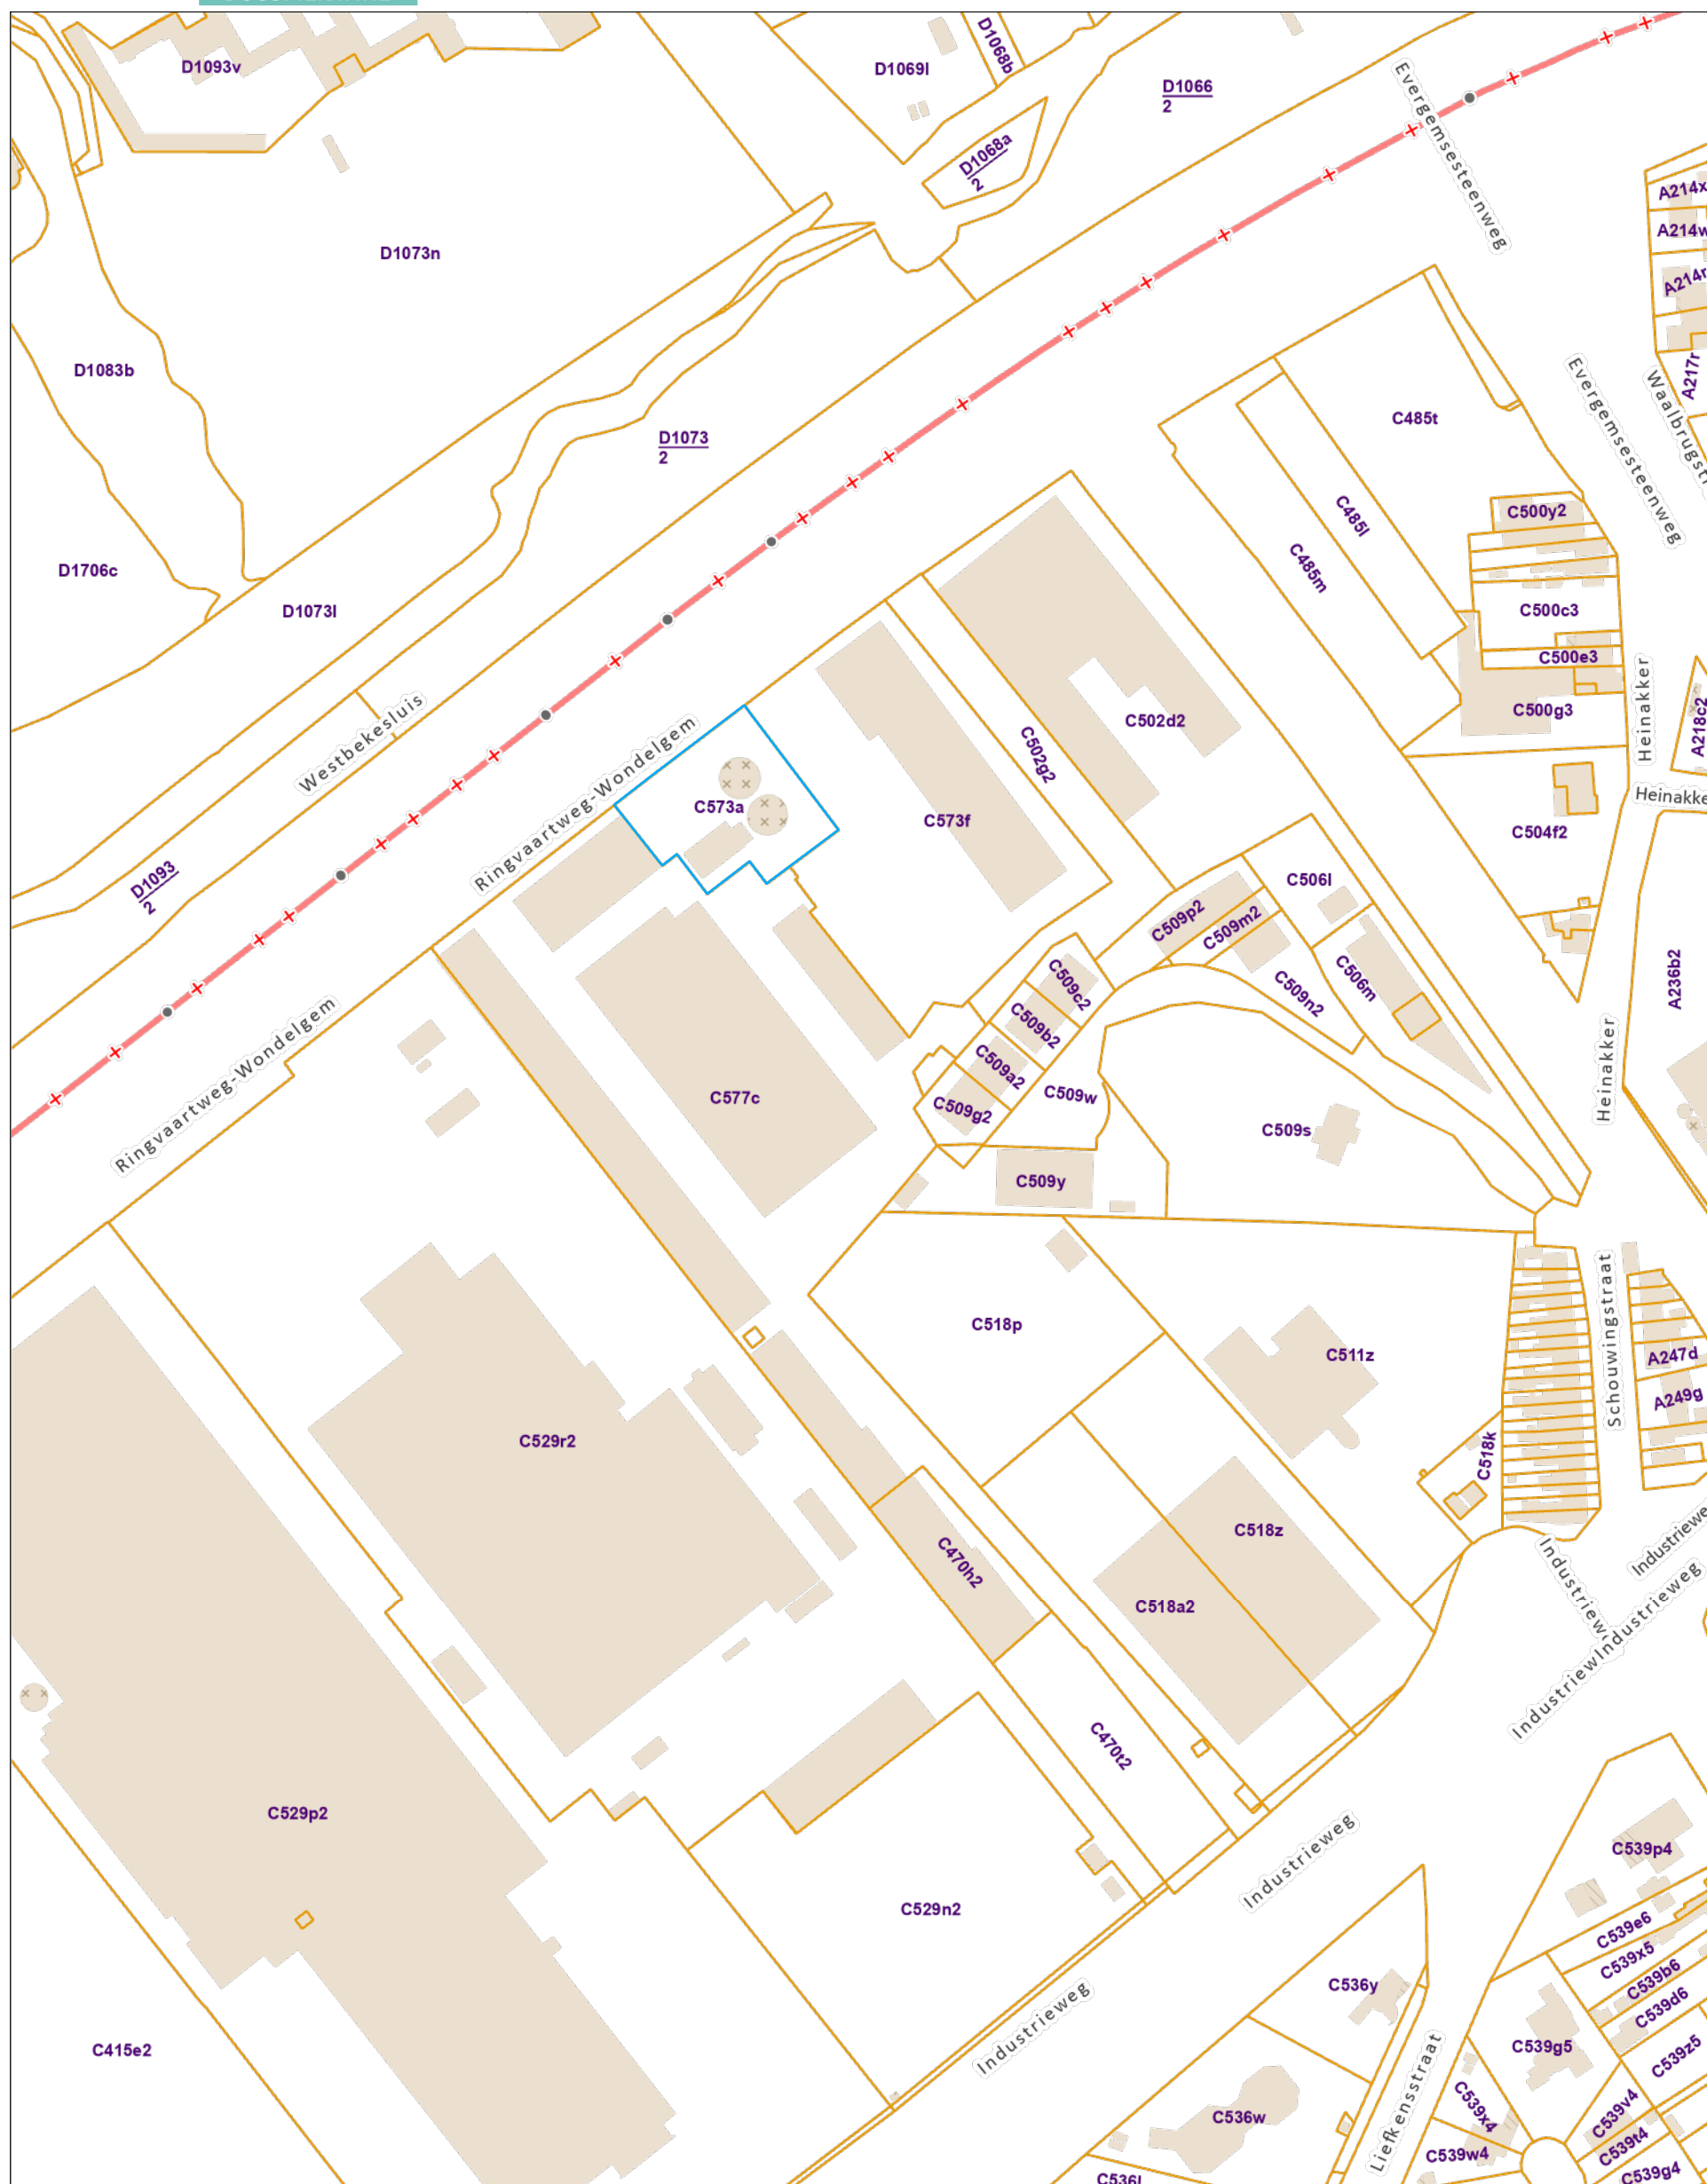

Uittreksel uit het kadastraal percelenplan

N
↑

Meest recente toestand
Aangemaakt op 05/12/2024
Schaal: 1:2500

**.be**