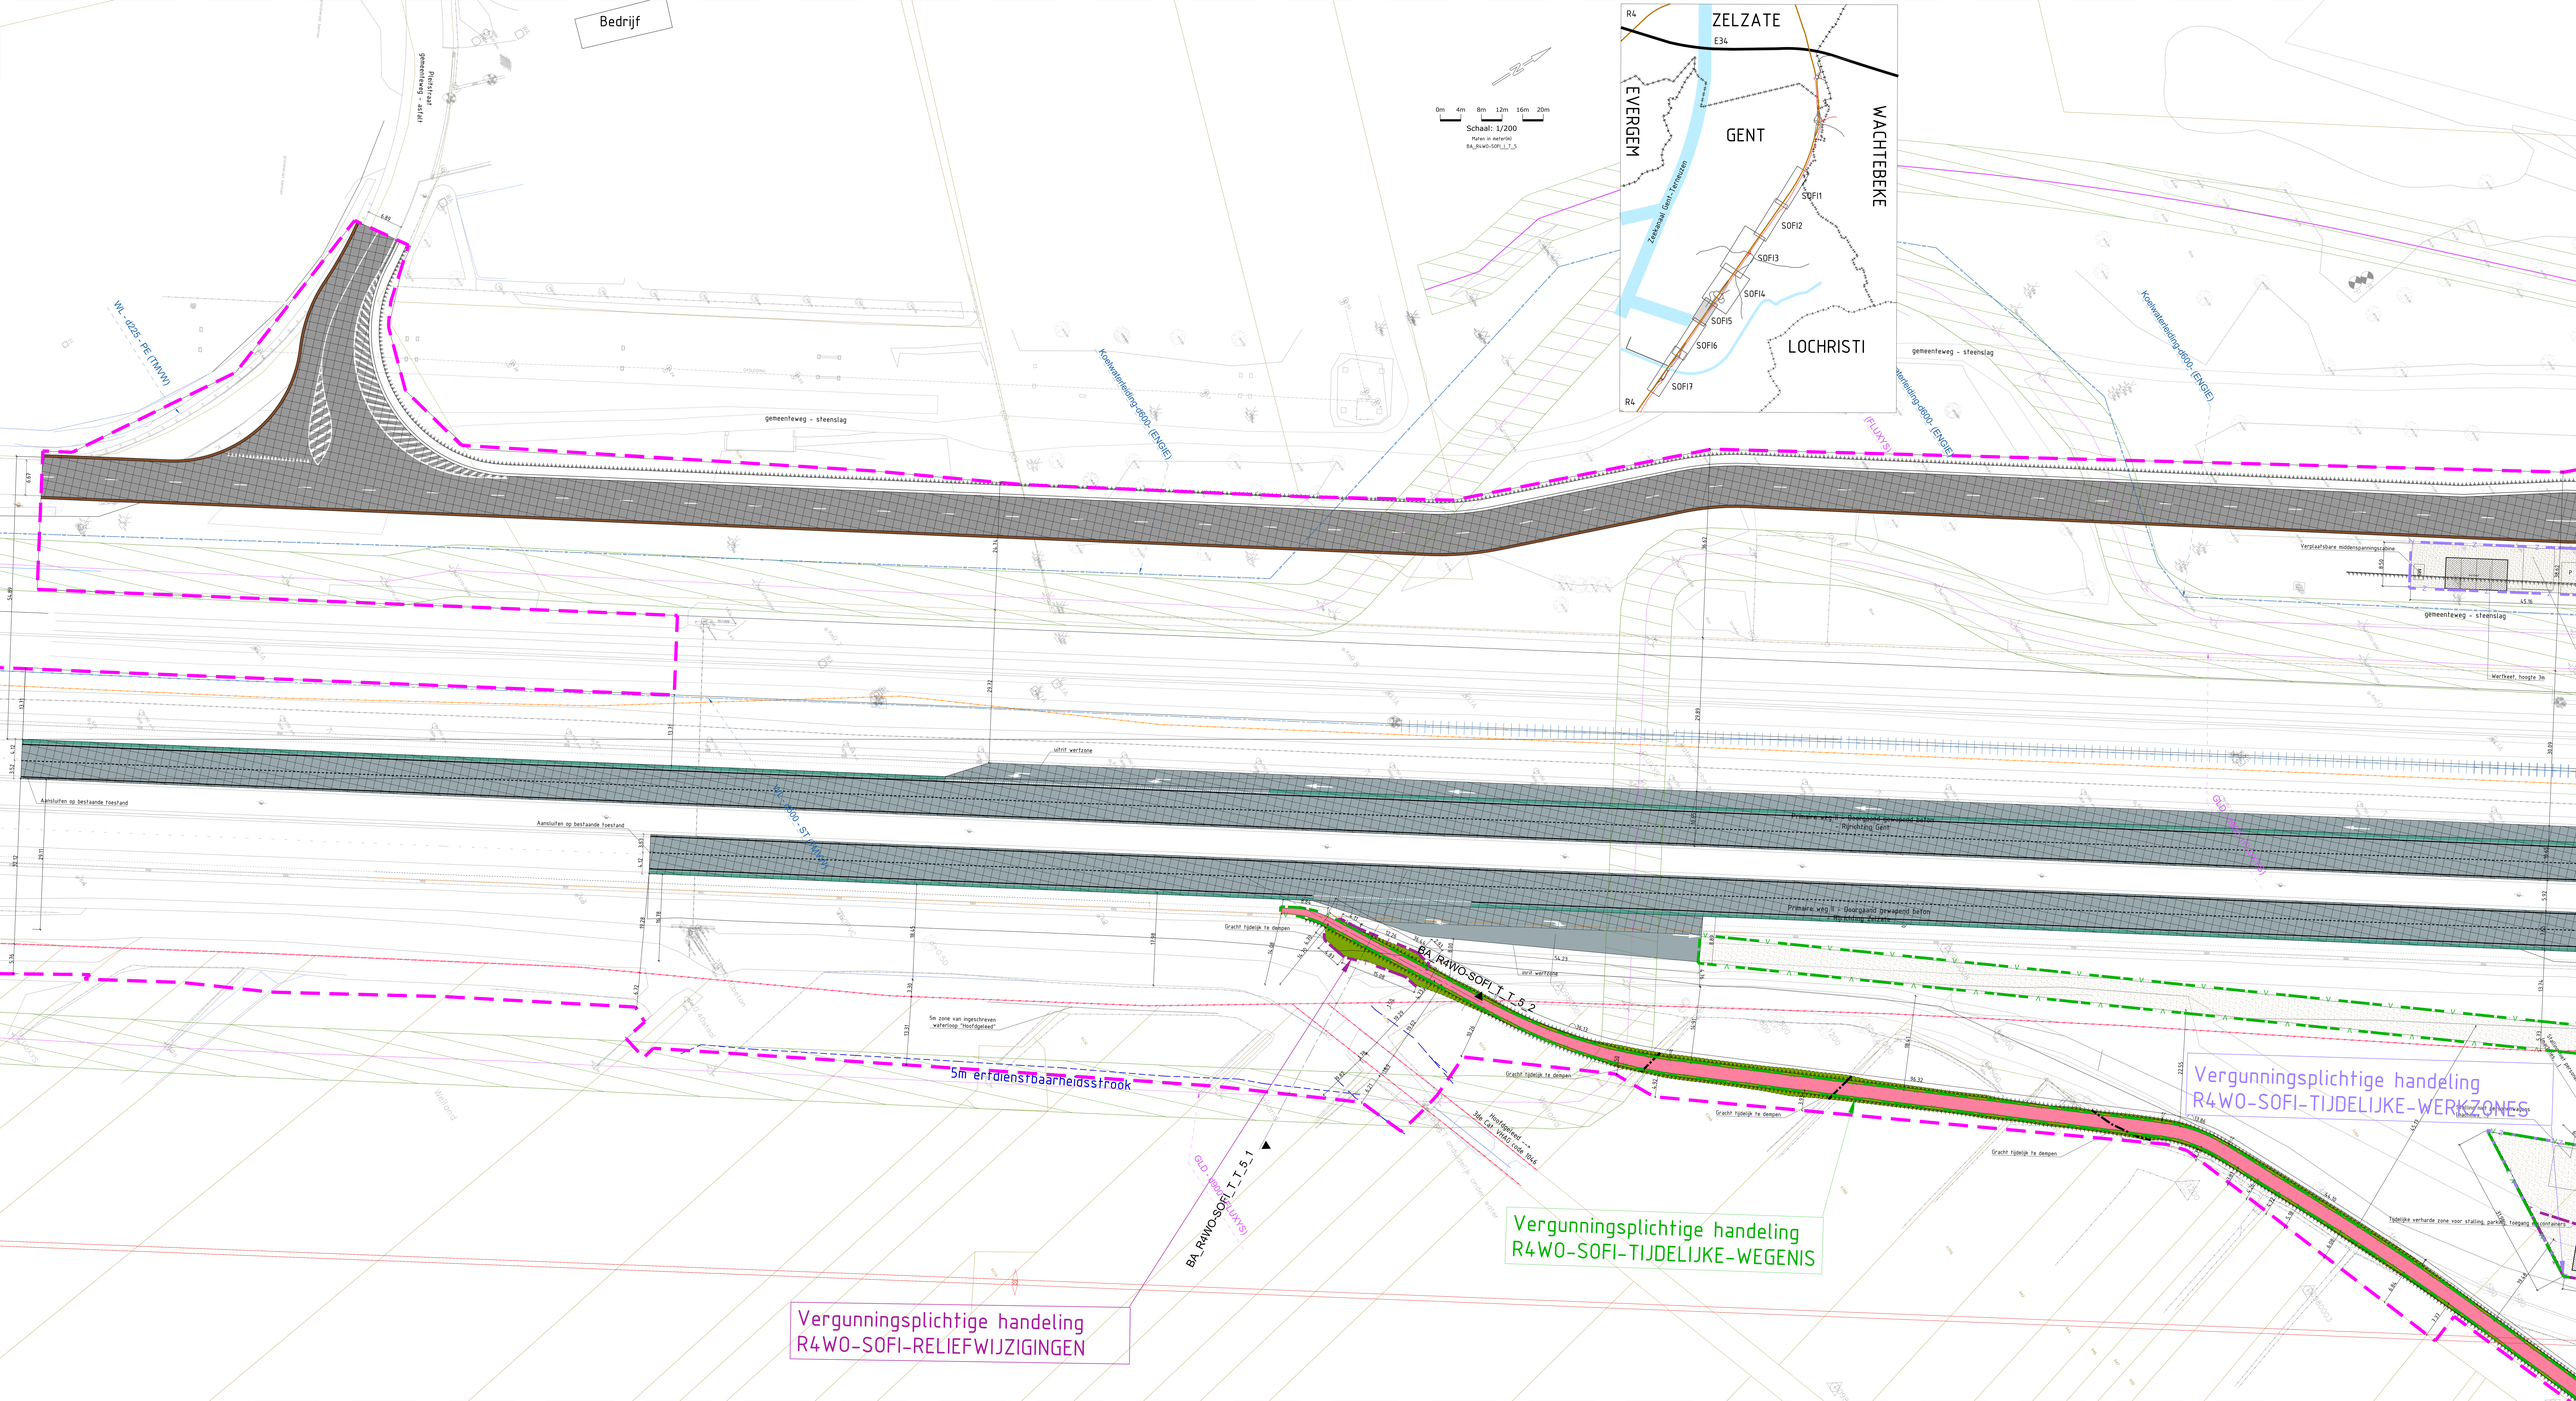
Bedrijf
Schaal: 1/200
Maten in meter(m)
BA_R4WO-SOFI_T_T_5
ZELZATE
E34
R4
EVERGEM
GENT
WACHTEBEKE
LOCHRISTI
Zeekanaal Gent-Terneuzen
SOFI1
SOFI2
SOFI3
SOFI4
SOFI5
SOFI6
SOFI7
gemeenteweg - steenslag
Kookwaterleiding-d800 (ENGIE)
WL d225 - PE (TMVW)
Aansluiten op bestaande toestand
uitrit werfzone
Primaire weg III - Doorgaand gewapend beton
- Rijrichting Gent
5m erfdienstbaarheidsstrook
Gracht tijdelijk te dempen
BA_R4WO-SOFI_T_T_5_2
BA_R4WO-SOFI_T_T_5_1
Vergunningsplichtige handeling
R4WO-SOFI-RELIEFWIJZIGINGEN
Vergunningsplichtige handeling
R4WO-SOFI-TIJDELIJKE-WEGENIS
Vergunningsplichtige handeling
R4WO-SOFI-TIJDELIJKE-WERKZONES