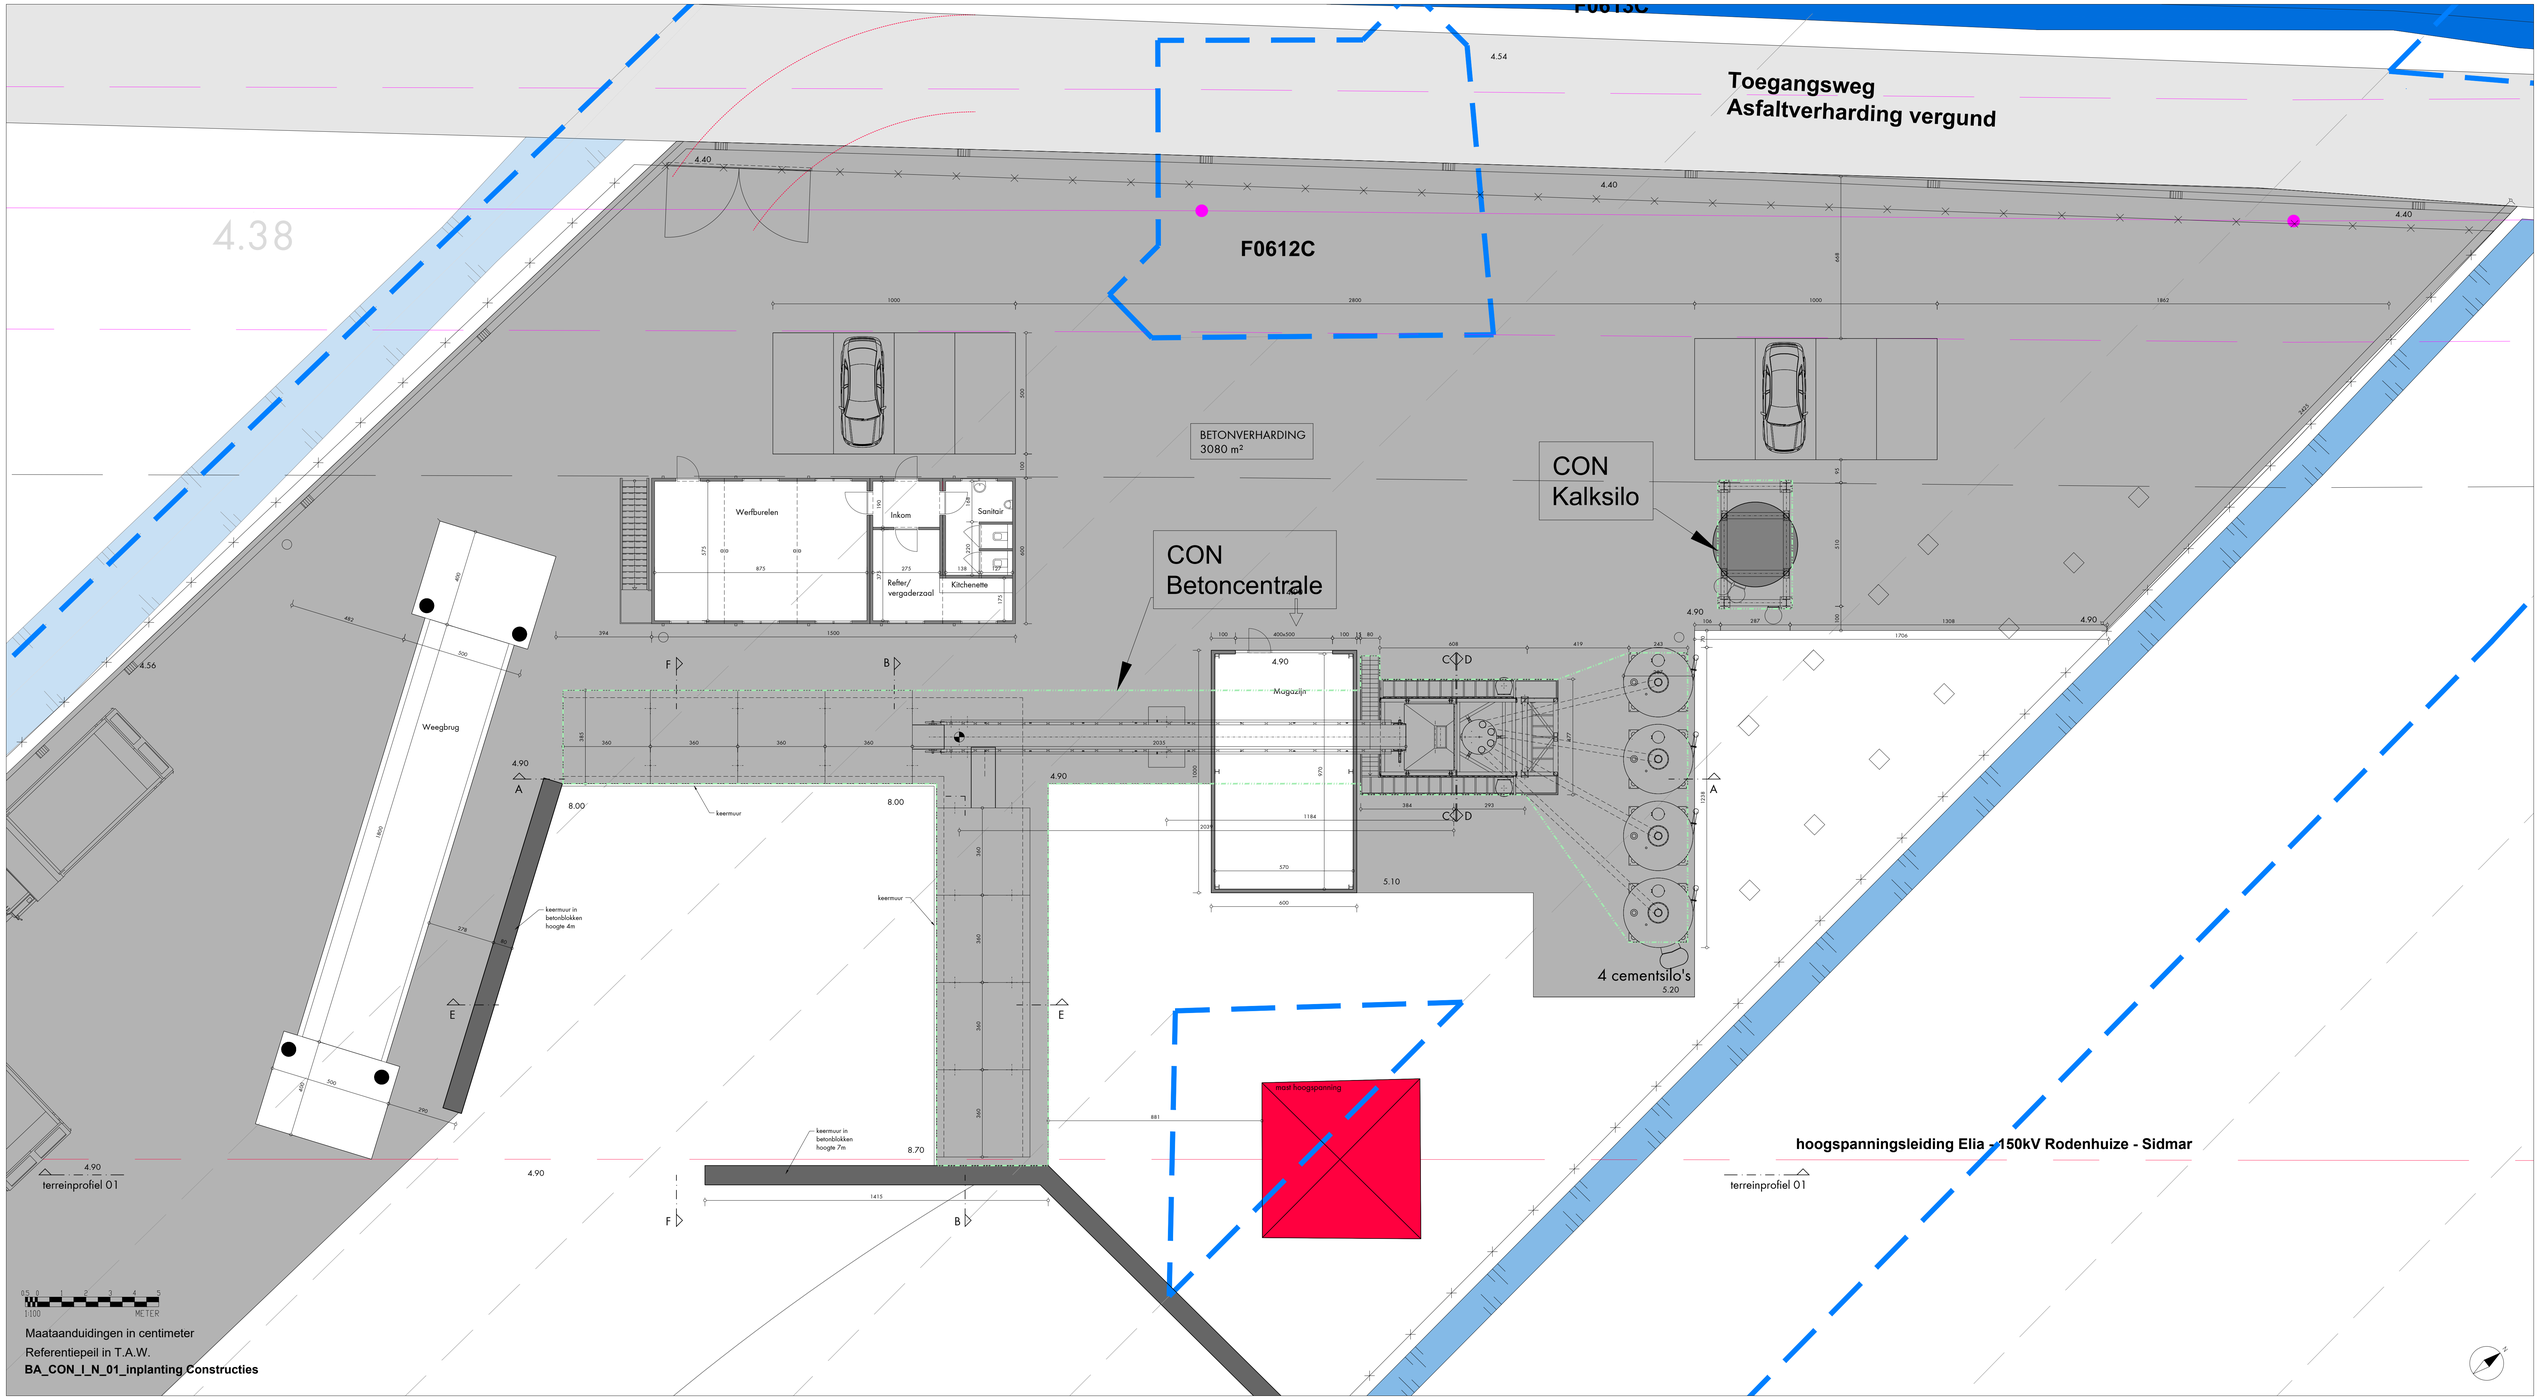
Toegangsweg
Asfaltverharding vergund
F0612C
BETONVERHARDING
3080 m²
CON
Kalksilo
CON
Betoncentrale
Werfburelen
Inkom
Sanitair
Refter/
vergaderzaal
Kitchenette
Weegbrug
Magazijn
4 cementsilo's
keermuur
keermuur in
betonblokken
hoogte 4m
keermuur in
betonblokken
hoogte 7m
mast hoogspanning
hoogspanningsleiding Elia - 150kV Rodenhuize - Sidmar
terreinprofiel 01
terreinprofiel 01
4.38
4.54
4.40
4.90
4.56
8.00
8.70
5.10
5.20
1:100
METER
Maataanduidingen in centimeter
Referentiepeil in T.A.W.
BA_CON_I_N_01_inplanting Constructies