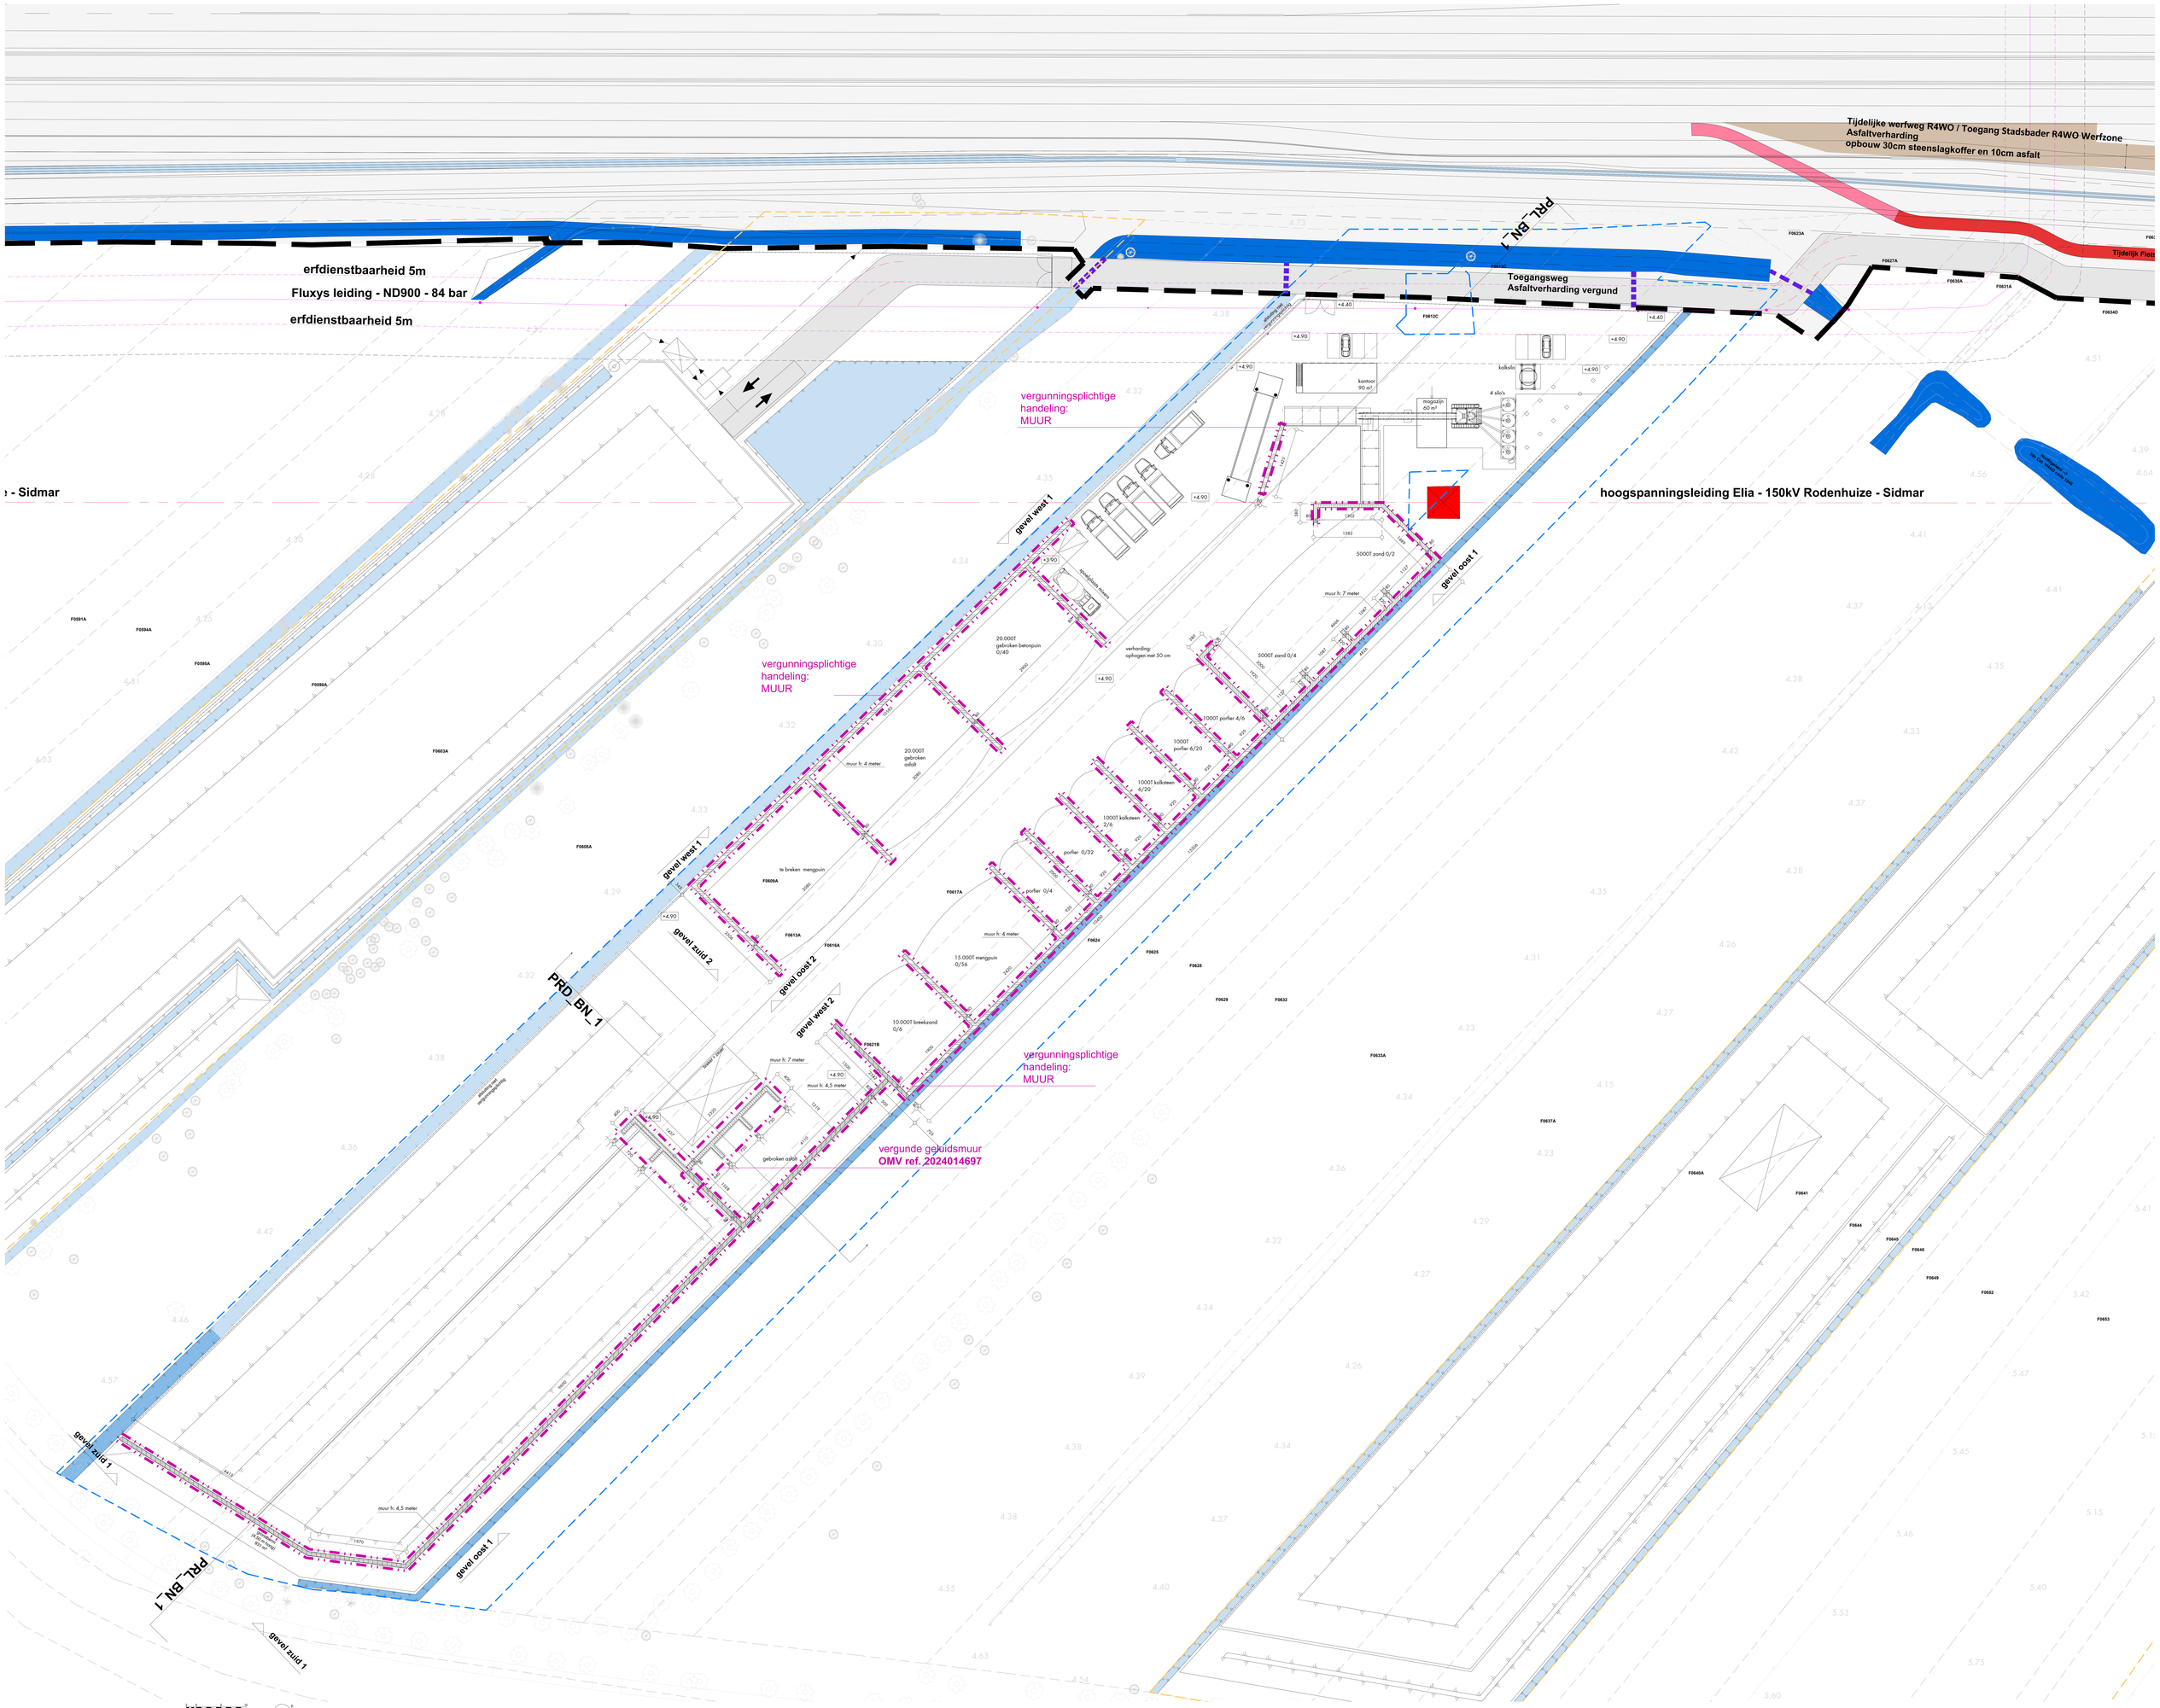

BA_MUUR_P_N_01_grondplan ontworpen