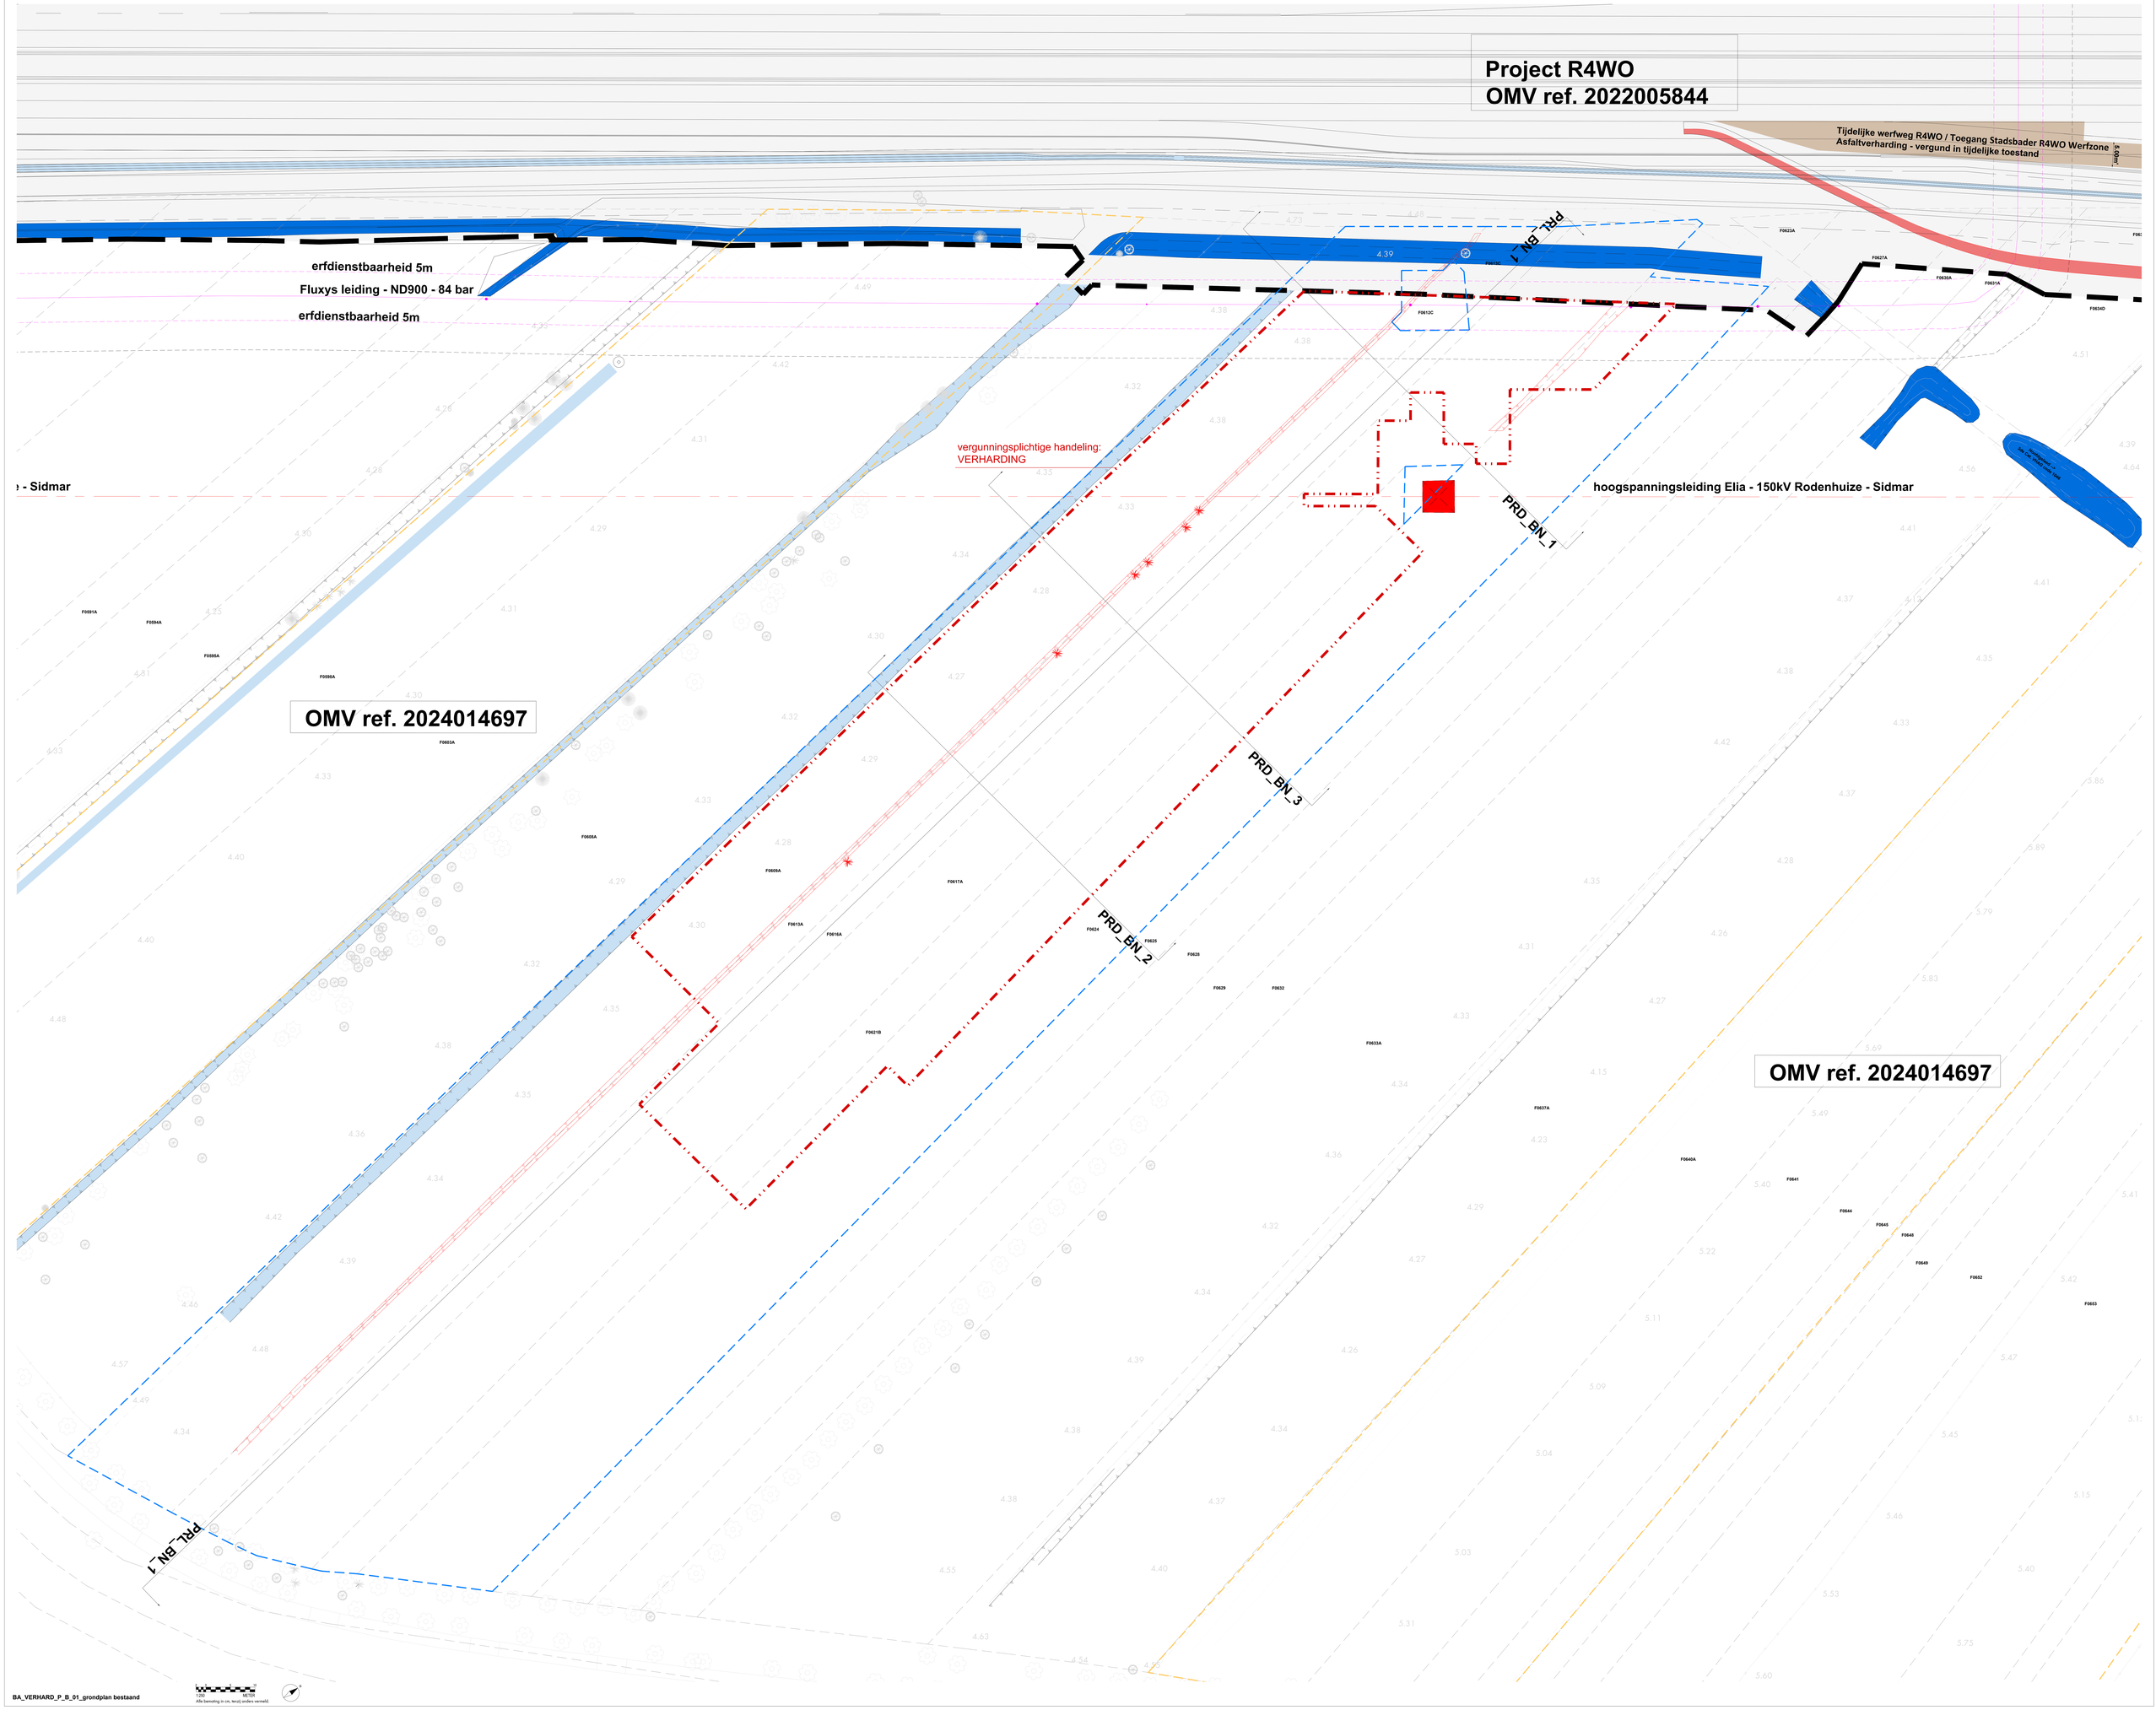
Project R4WO
OMV ref. 2022005844
Tijdelijke werfweg R4WO / Toegang Stadsbader R4WO Werfzone
Asfaltverharding - vergund in tijdelijke toestand
erfdienstbaarheid 5m
Fluxys leiding - ND900 - 84 bar
erfdienstbaarheid 5m
vergunningsplichtige handeling:
VERHARDING
hoogspanningsleiding Elia - 150kV Rodenhuize - Sidmar
PRL_BN_1
PRD_BN_1
PRD_BN_3
PRD_BN_2
OMV ref. 2024014697
OMV ref. 2024014697
BA_VERHARD_P_B_01_grondplan bestaand
1:200
Alle bemating in cm, tenzij anders vermeld.