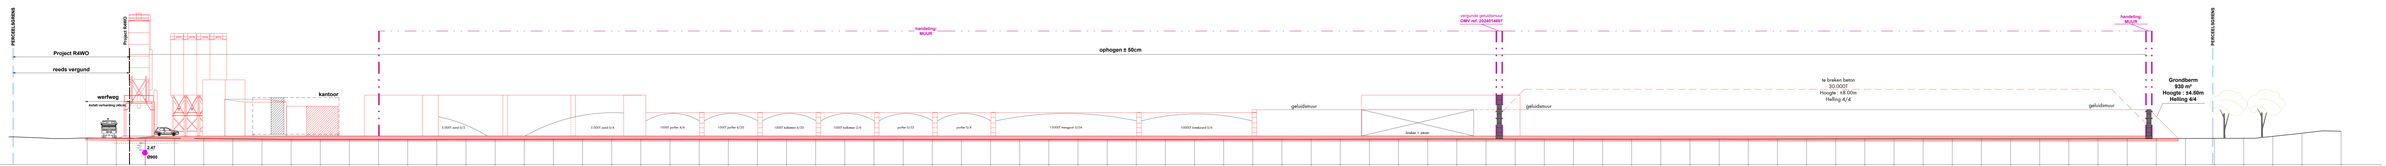

BA_MUUR_PRL_BN_01_langsprofiel 1

1:250 METER

Alle bematig in cm, tenzij anders vermeld.