
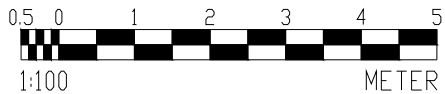


DWA aansluiten op gracht - zie algemeen rioleringsplan
BA_Mendonk Betoncentrale_P_B_01_algemeen rioleringsplan

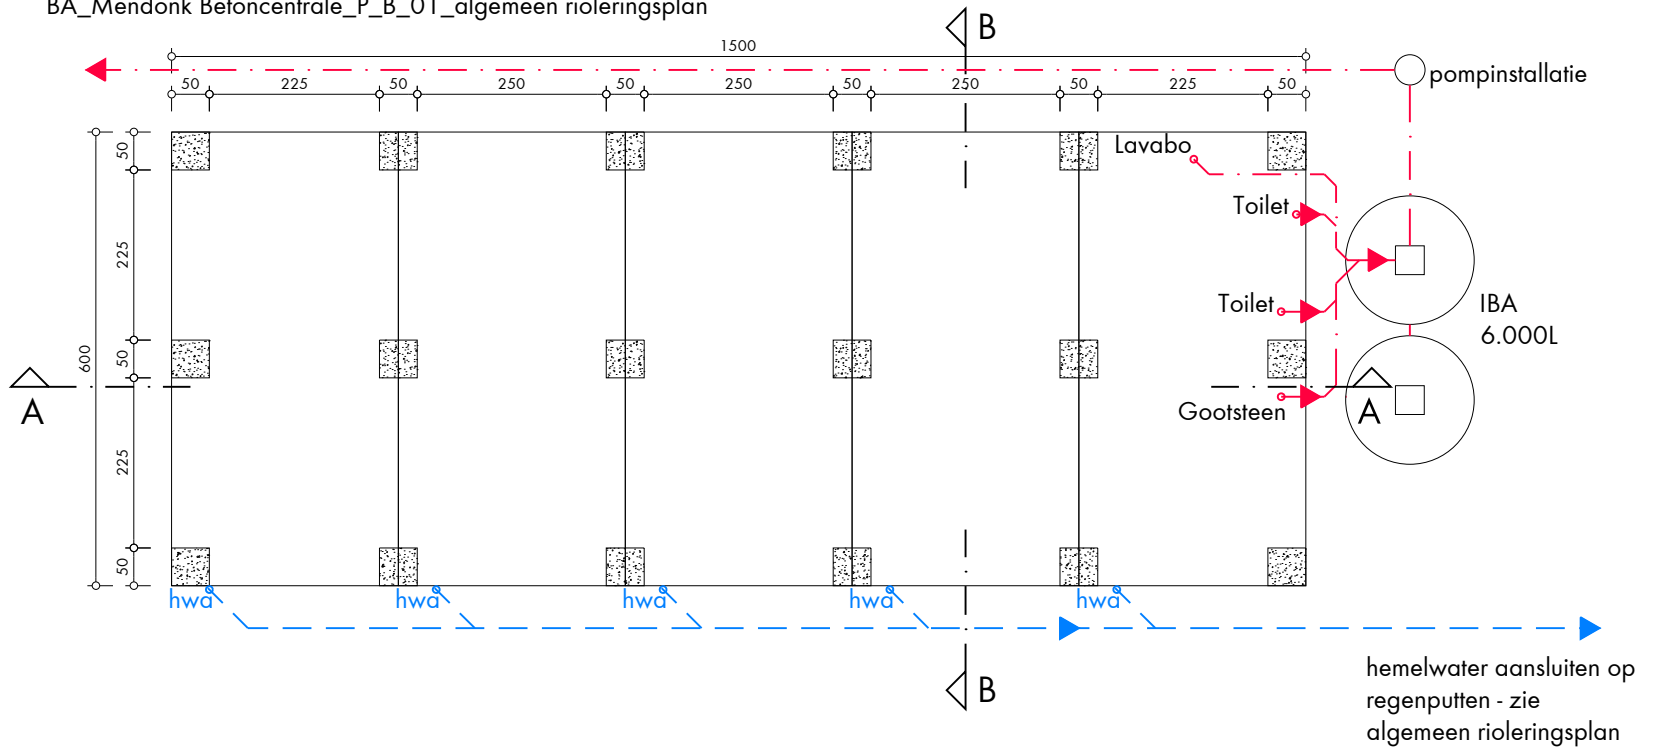

Maataanduidingen in centimeter

Referentiepeil in T.A.W.

BA_KANTOOR_P_N_01_Funderings+Riolering

