



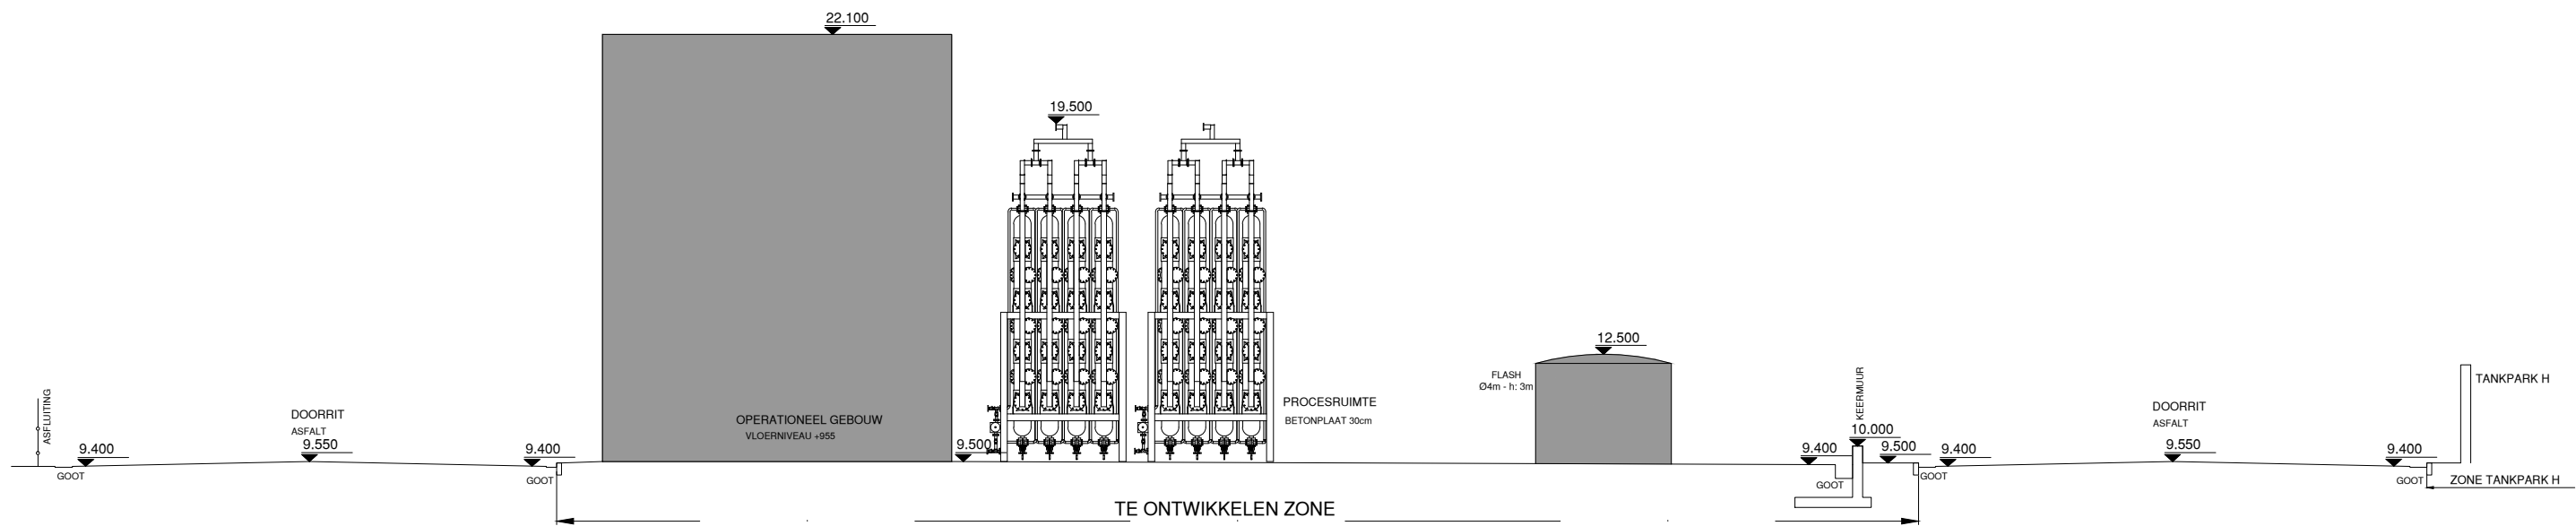

TERREINPROFIEL 1 VOOR DE WERKEN
REF. PEIL : PUTDEKSEL IN WEG TAW 9.550

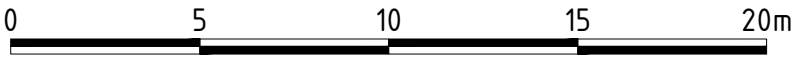

schaal: 1/200