


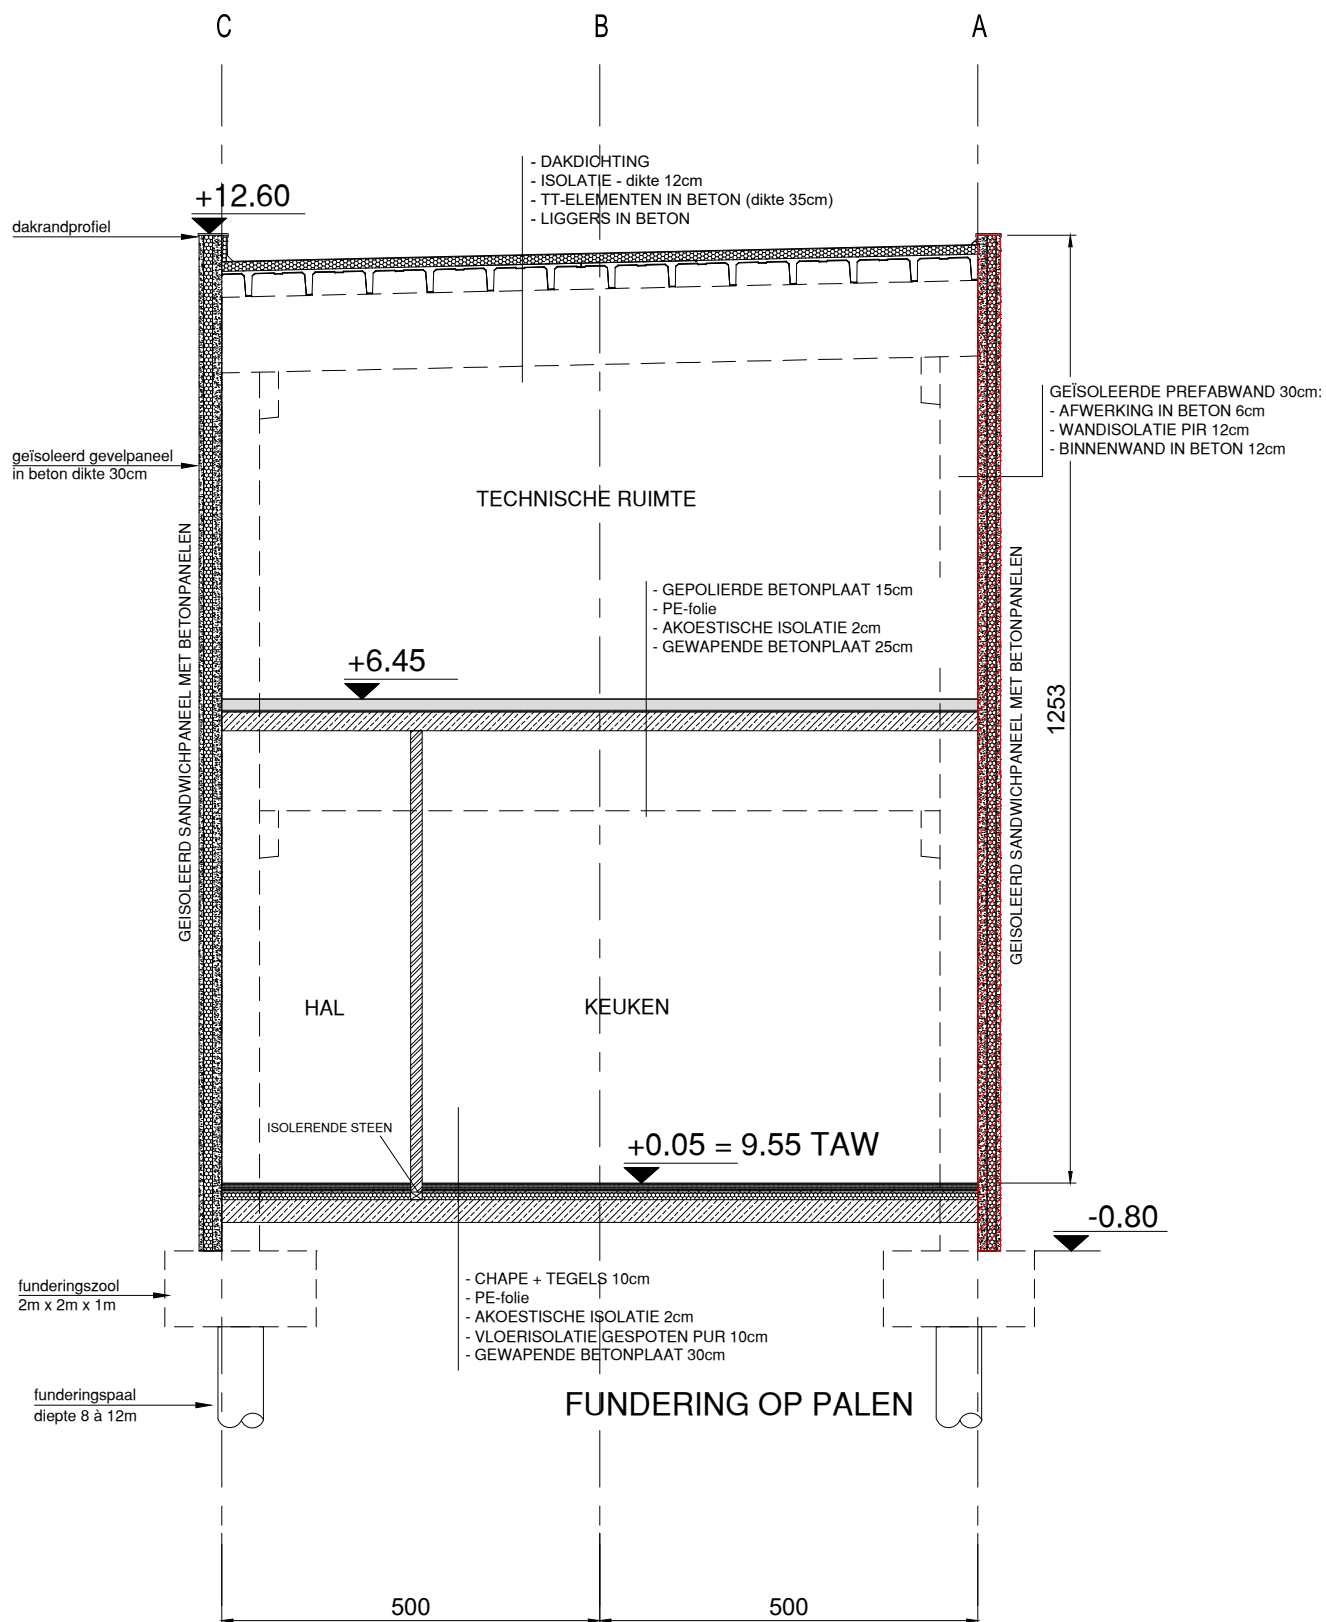

schaal: 1/100

BA\_OPERATIONEEL GEBOUW\_SB\_N\_02\_SNEDE B-B