


TERREINPROFIEL 4 VOOR DE WERKEN  
REF. PEIL : PUTDEKSEL IN WEG TAW 9.550

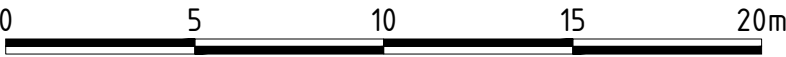

schaal: 1/200