


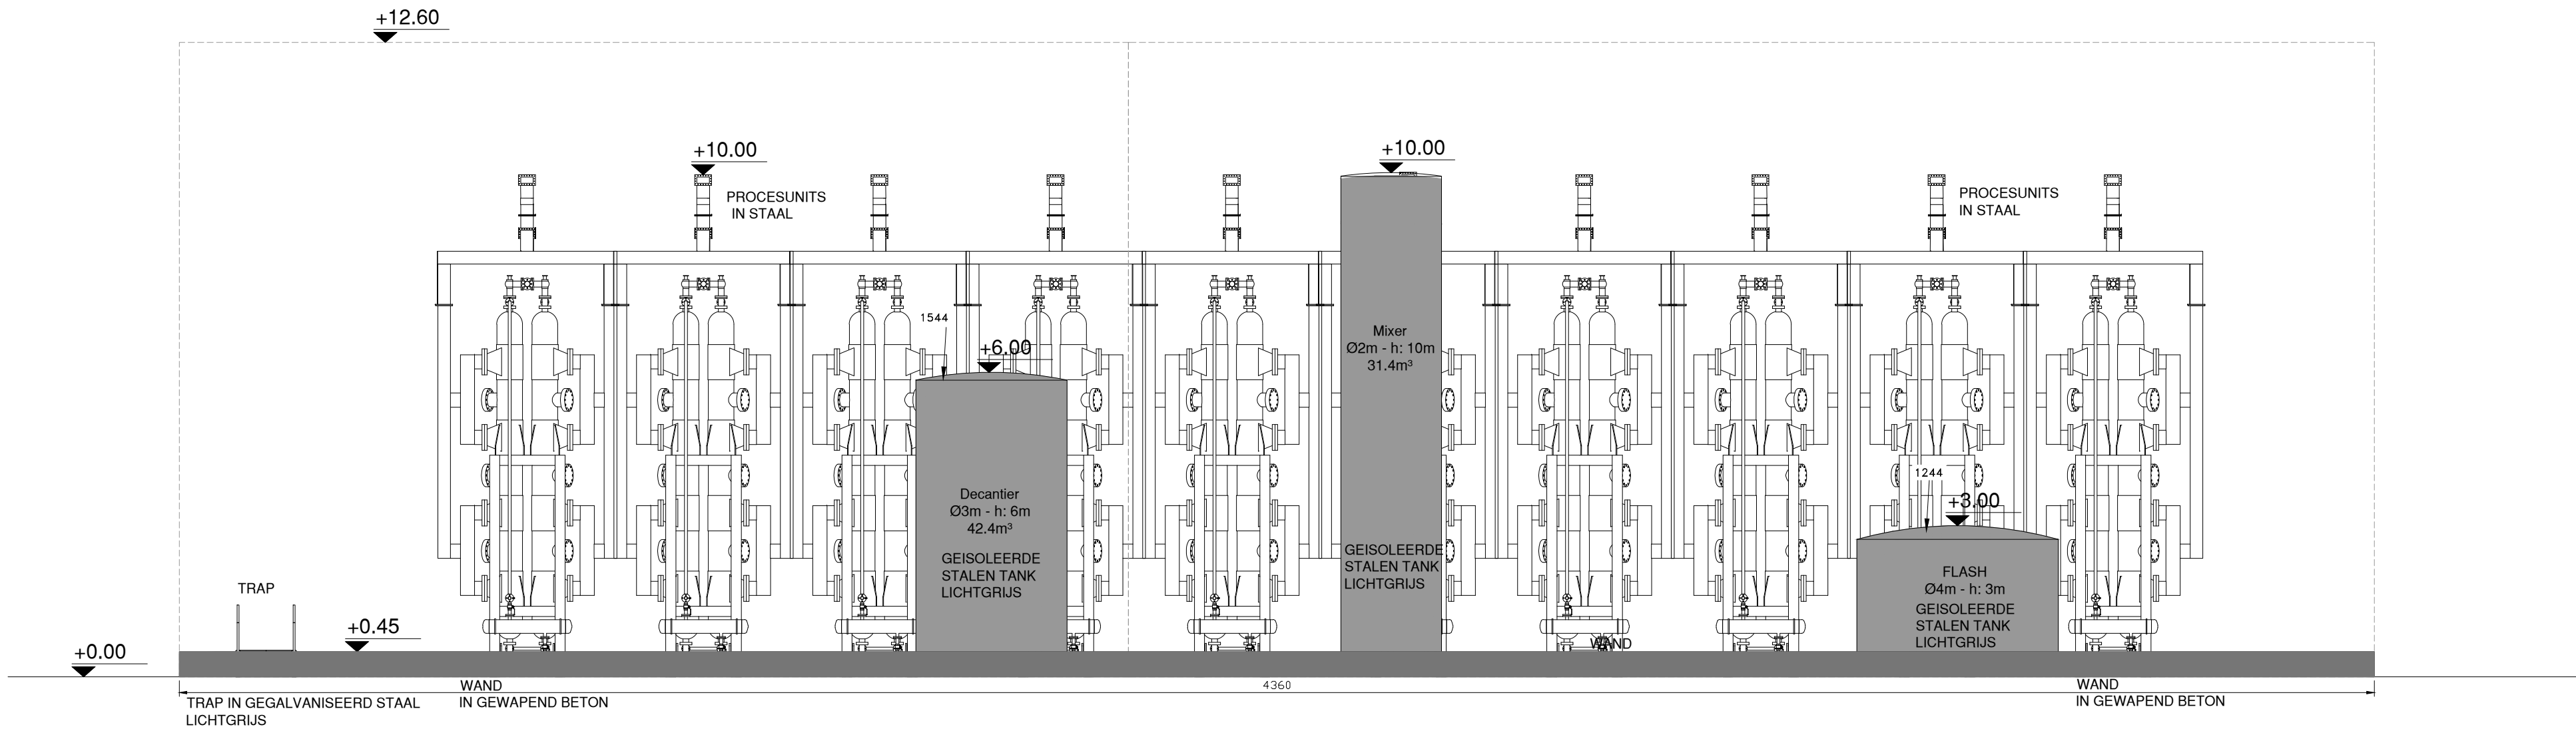

schaal: 1/100

BA_Procesruimte_BB_N_02_ZICHT NOORD