


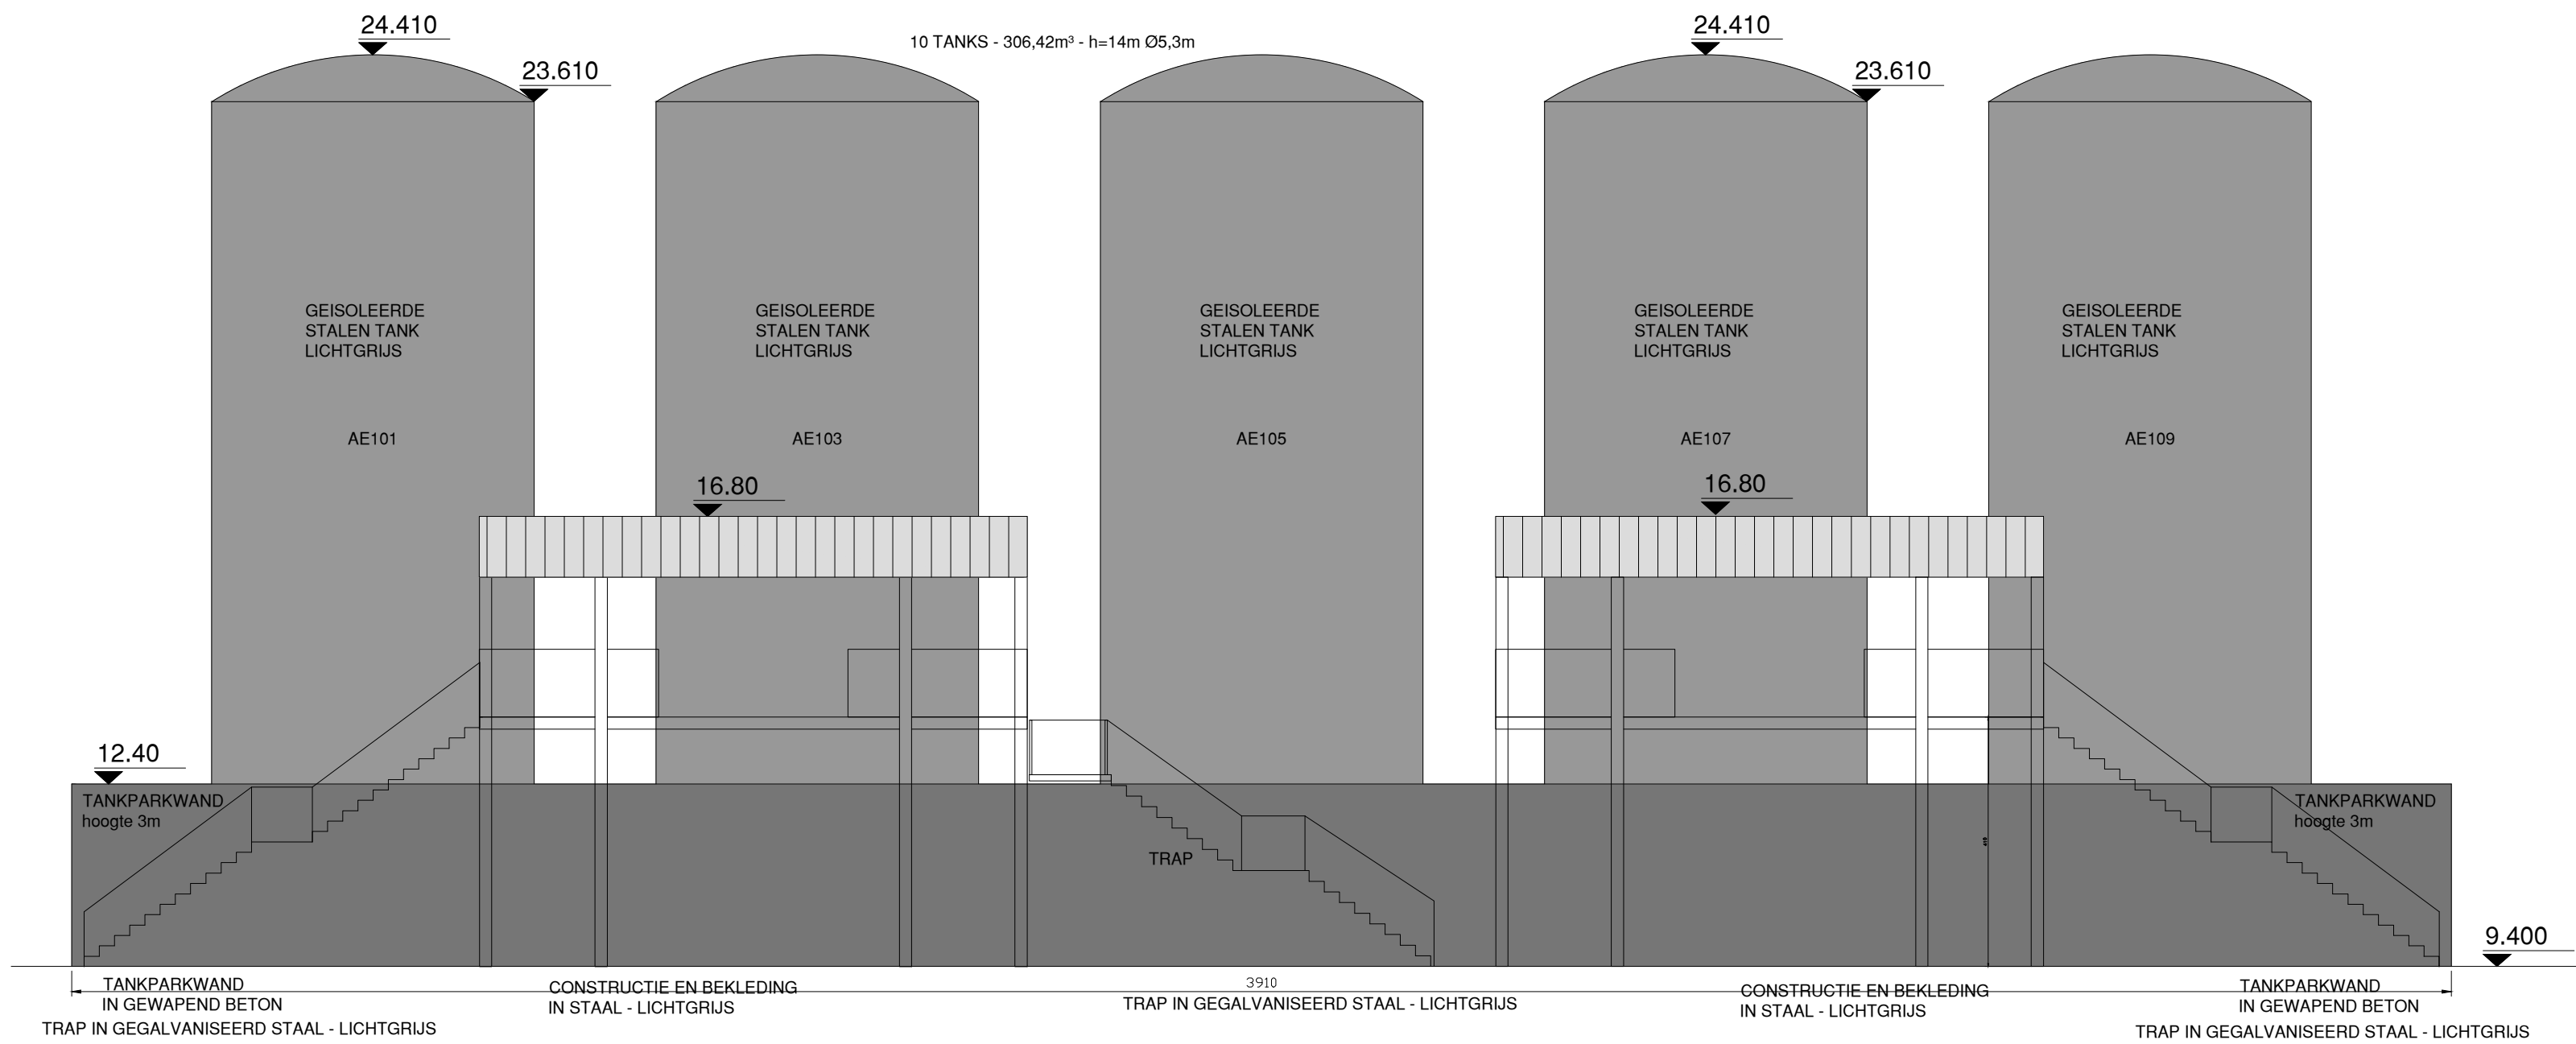

schaal: 1/100

BA_Tankenpark Aether + laadplatform vrachtwagens_B_N_01_ZICHT WEST