


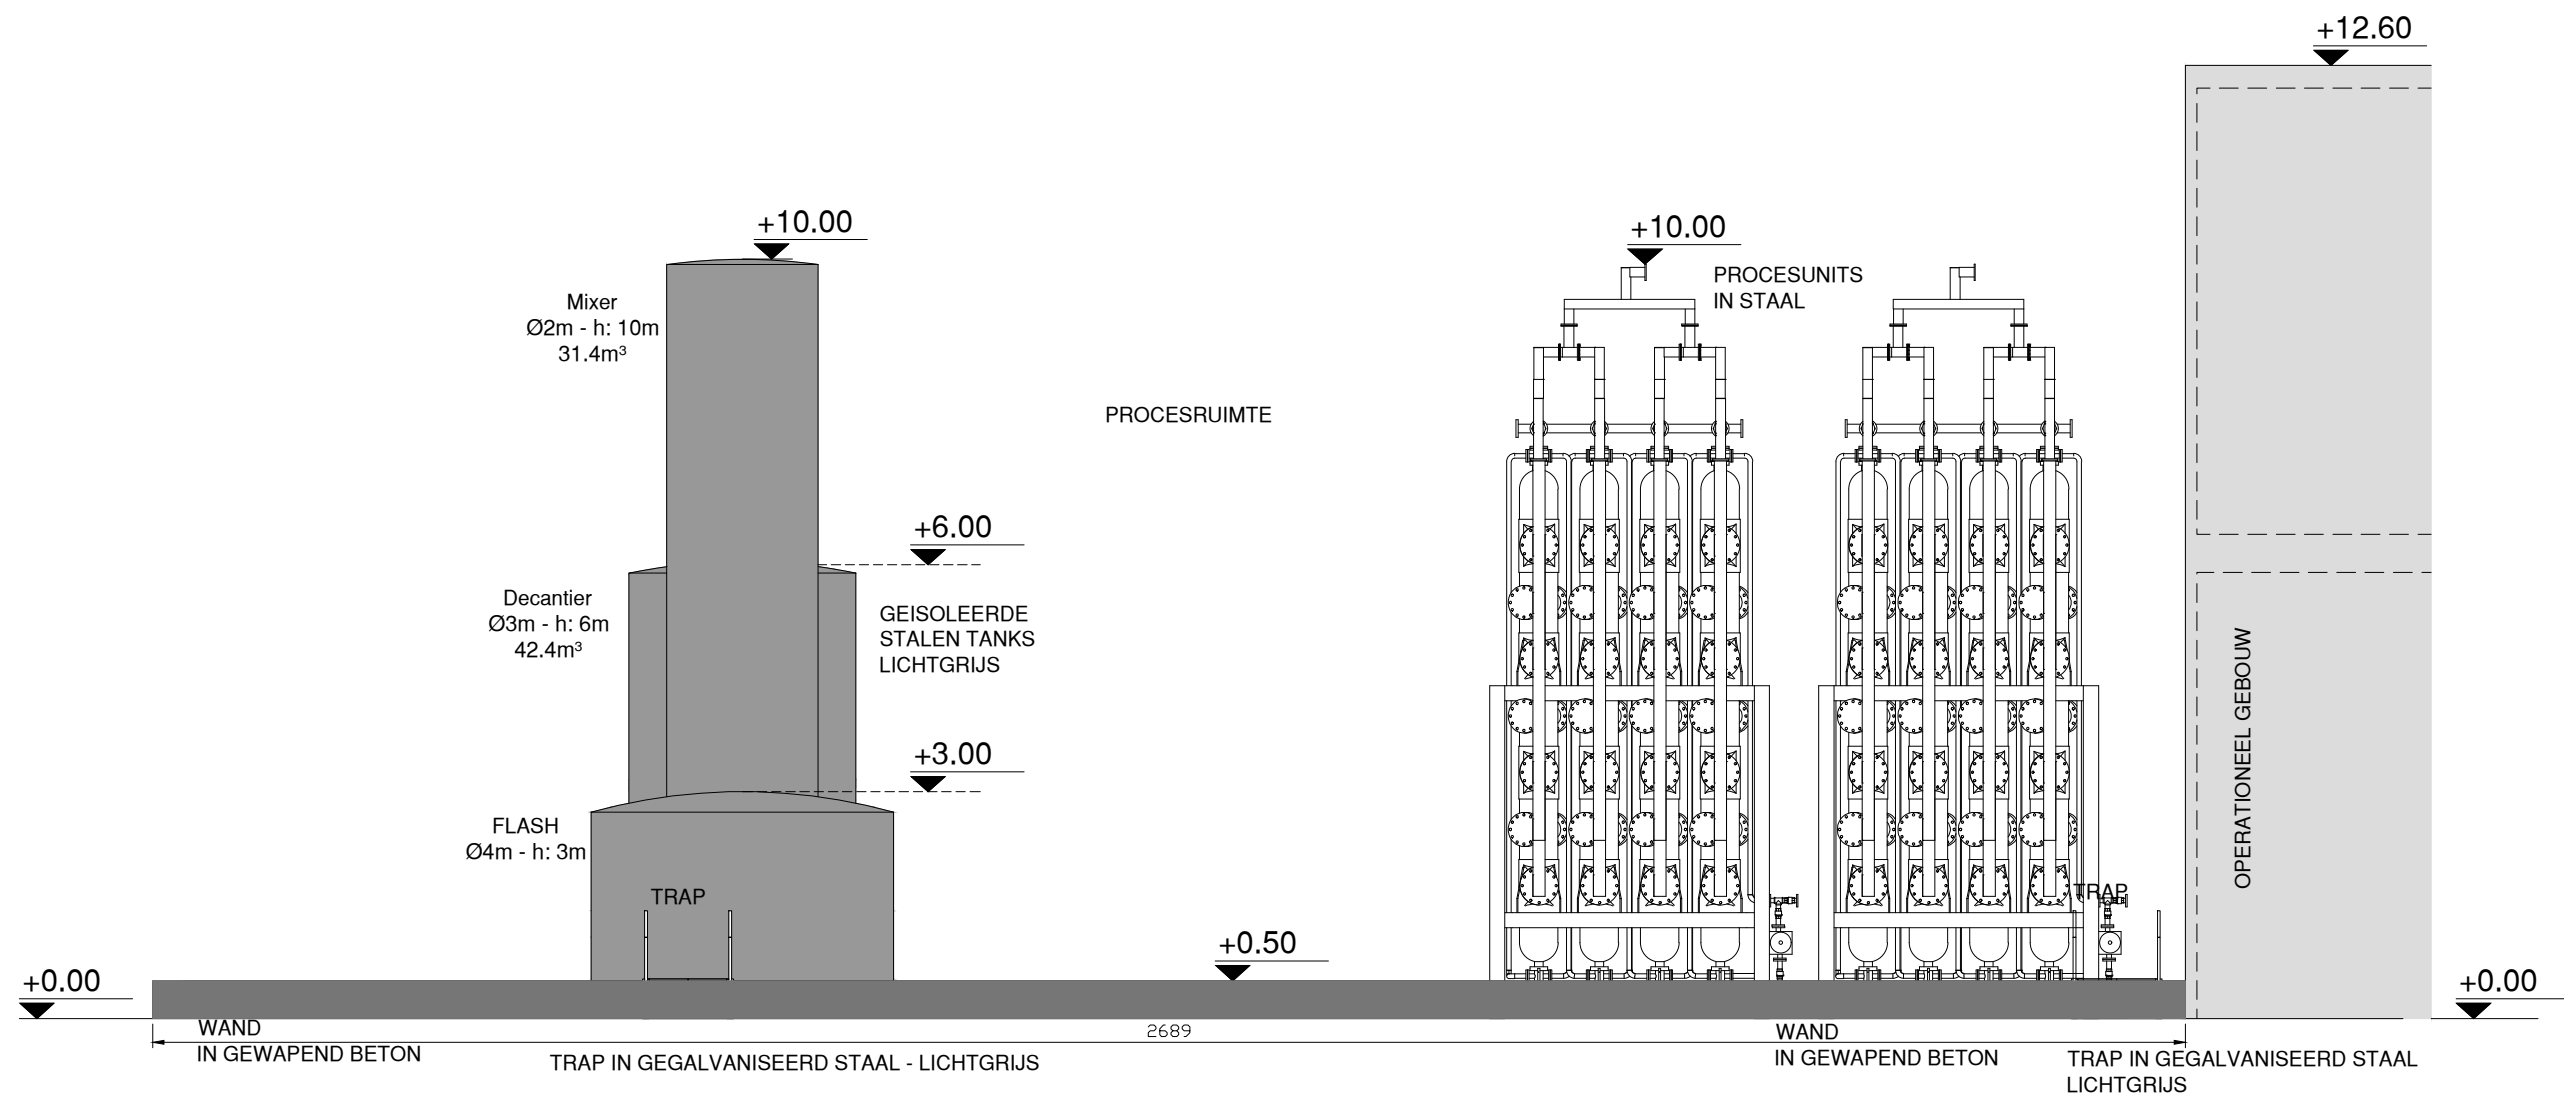

schaal: 1/100

BA_Procesruimte_B_N_01_ZICHT WEST