
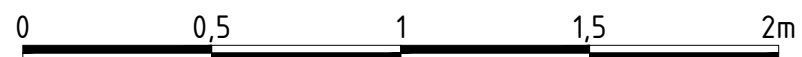


- 4cm ASFALT: TOPLAAG
- 6cm ASFALT: BASISLAAG
- 25cm STEENSLAG MET DISCONTINUE KORRELVERDELING
- 10cm ONDERFUNDERING IN ZAND

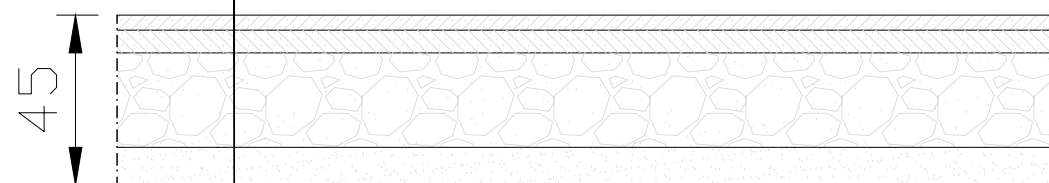

schaal: 1/20

BA_VERHARDING_D_N_01_ASFALT