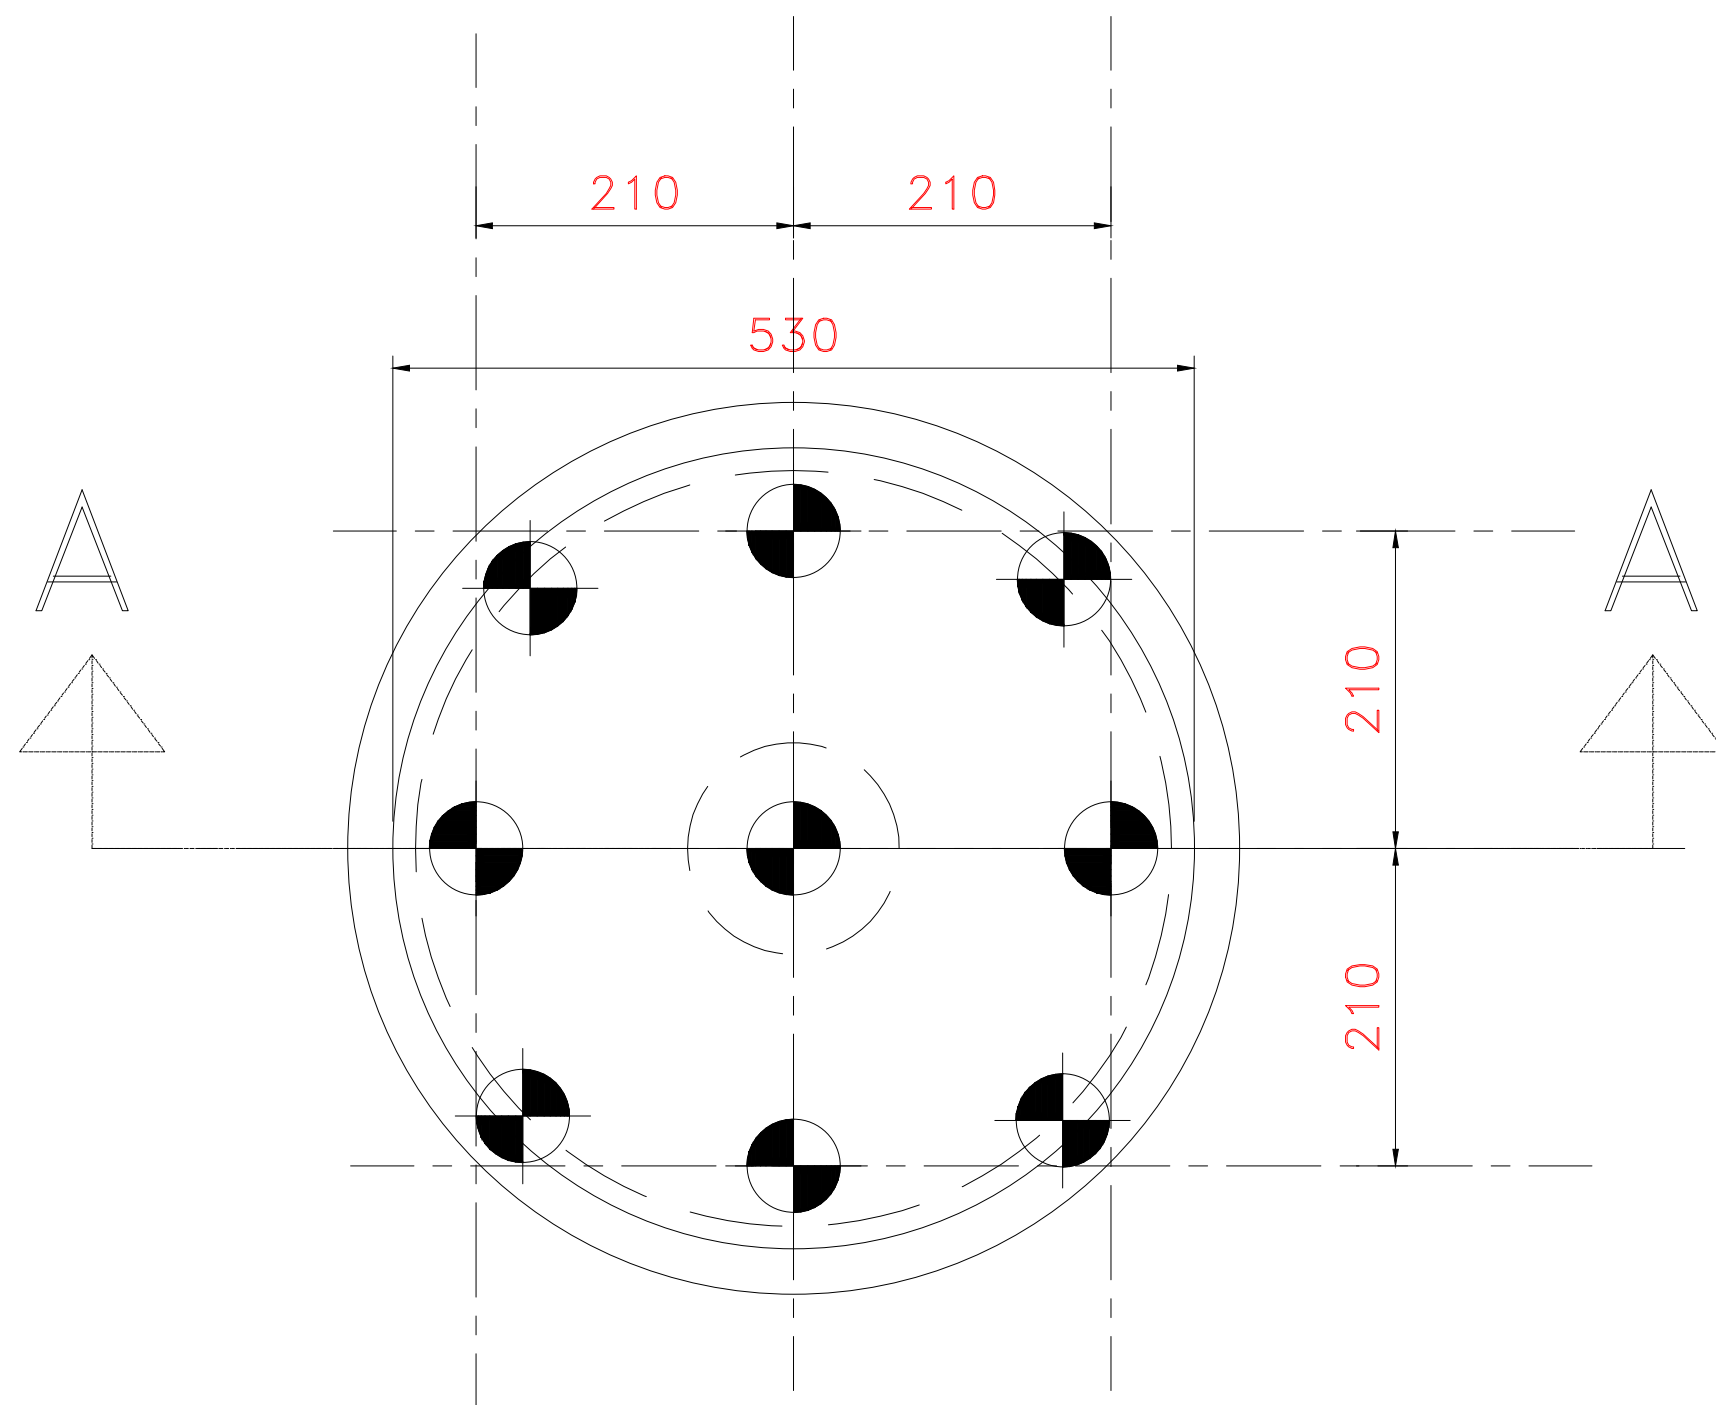


Funderingspaal 5 à 7m

exacte lengte nog te bepalen na de stabiliteitsstudie

PALENPLAN TANKFUNDERING

0 1 2 3 4 5m

schaal: 1/50