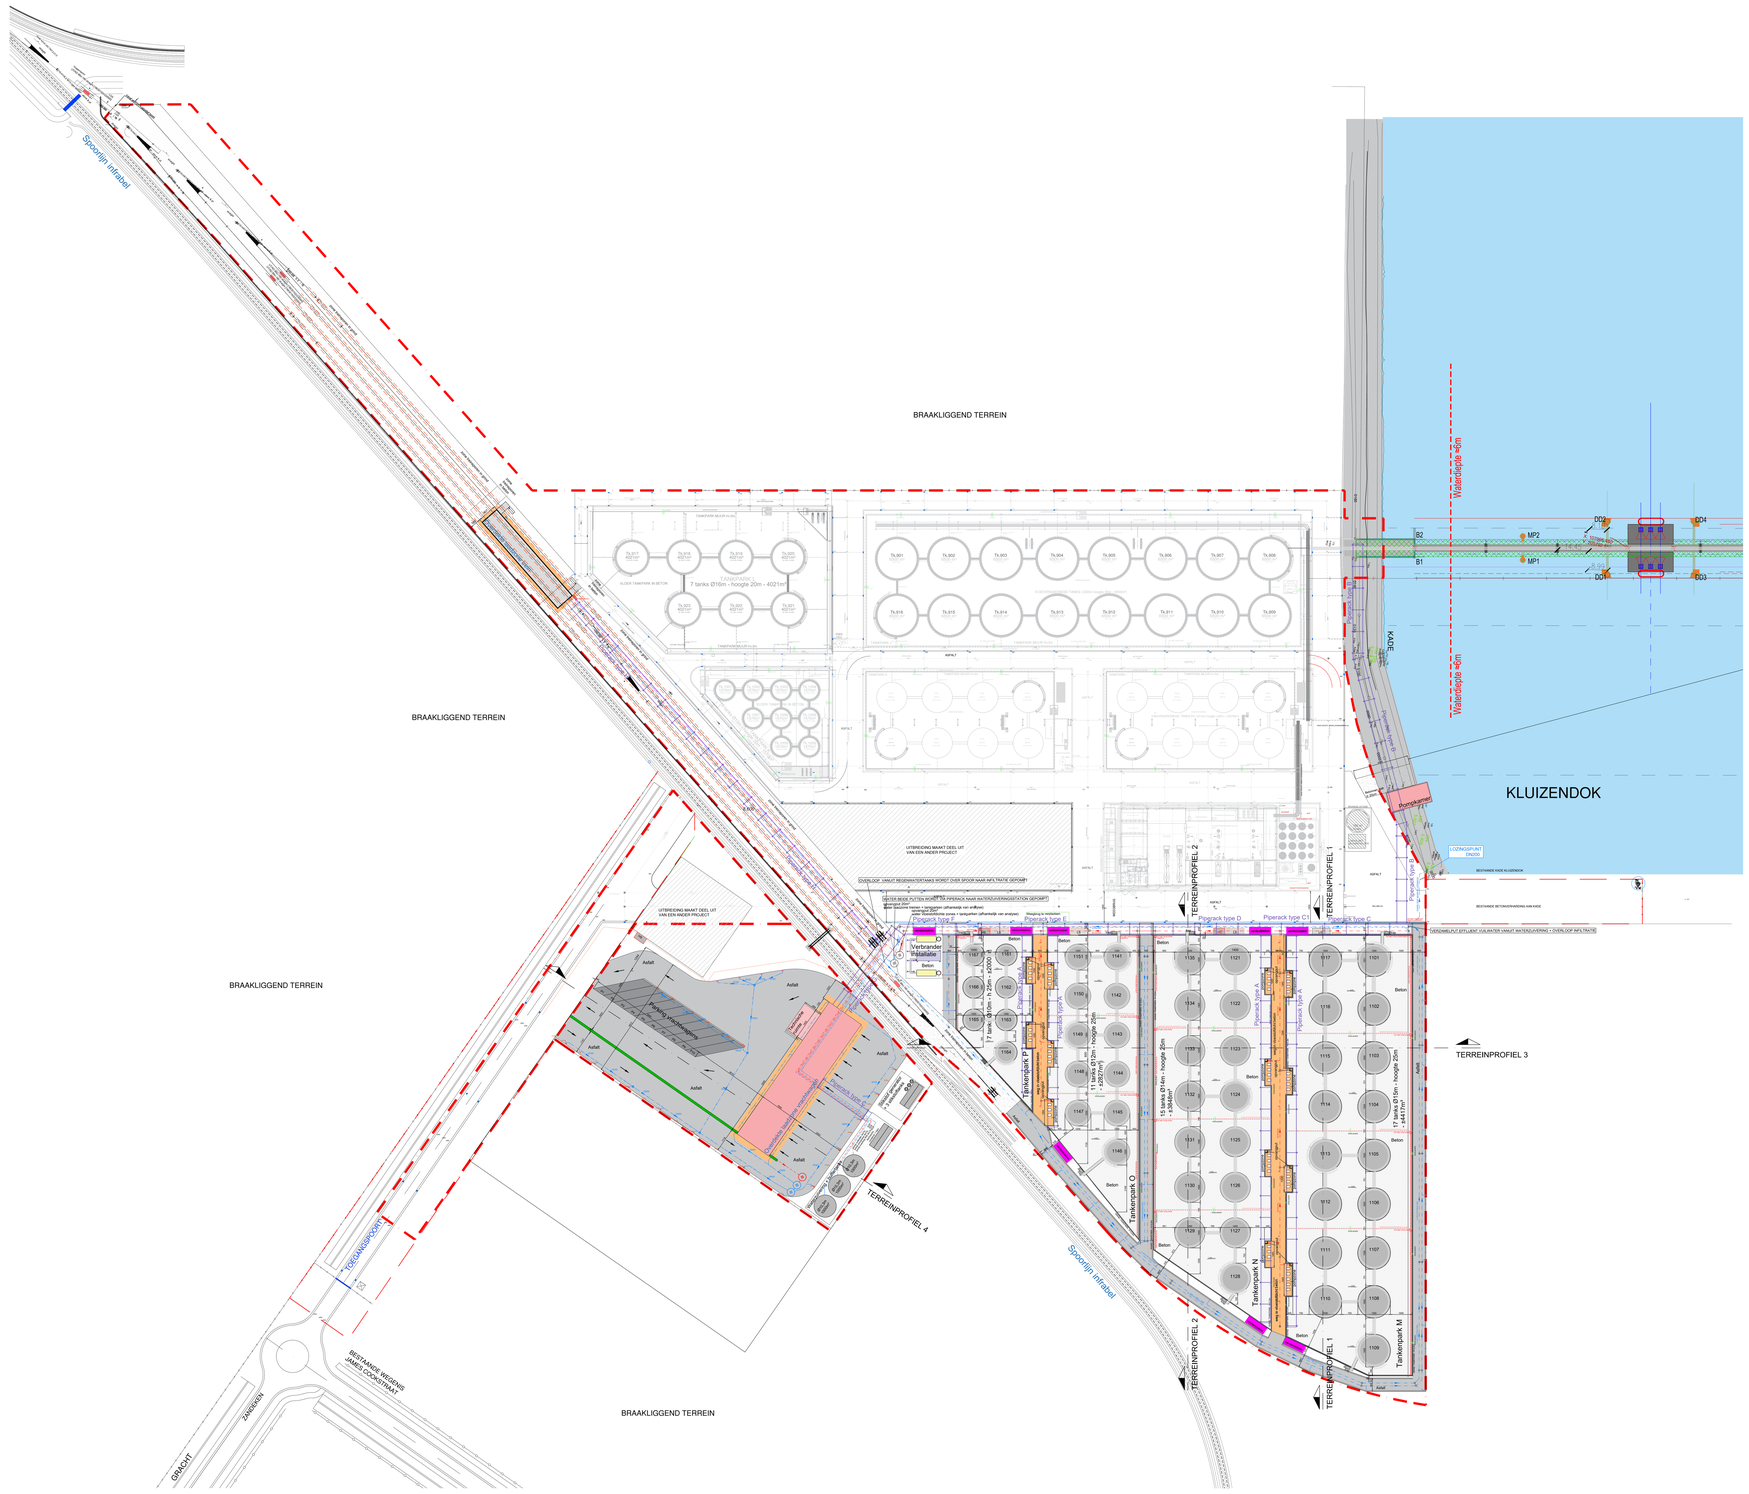
BRAAKLIGGEND TERREIN
BRAAKLIGGEND TERREIN
BRAAKLIGGEND TERREIN
BRAAKLIGGEND TERREIN
Spoorlijn inrabel
Spoorlijn inrabel
KADE
KLUIZENDOK
Waterdiepte +6m
Waterdiepte +6m
MP1
MP2
B1
B2
D01
D02
D03
D04
Tankenpark P
Tankenpark O
Tankenpark N
Tankenpark M
TERREINPROFIEL 1
TERREINPROFIEL 2
TERREINPROFIEL 3
TERREINPROFIEL 4
Piperack type D
Piperack type C
Piperack type E
Piperack type A
Piperack type B
Verbrander installatie
UITBREIDING MAAKT DEEL UIT VAN EEN ANDER PROJECT
OVERLOOP VANUIT REGENWATERTANKS WORDT OVER SPOOR NAAR INFILTRATIE GEPOMPT
DEZER BEIDE PUTTEN WORDEN VIA PIPERACK NAAR WATERZUIVERINGSTATION GEPOMPT
Asfalt
Parking vrachtwagens
Parking personeelsauto's
Parking bezoekers
Pompstation
Pompstation
Pompstation
Pompstation
TOEGANGSPOORT
BESTAANDE WEGENIS JAMES COOKSTRAAT
ZANDSEIN
GRACHT
schaal: 1:500
BA_Circular Carbon Hub_I_N_01