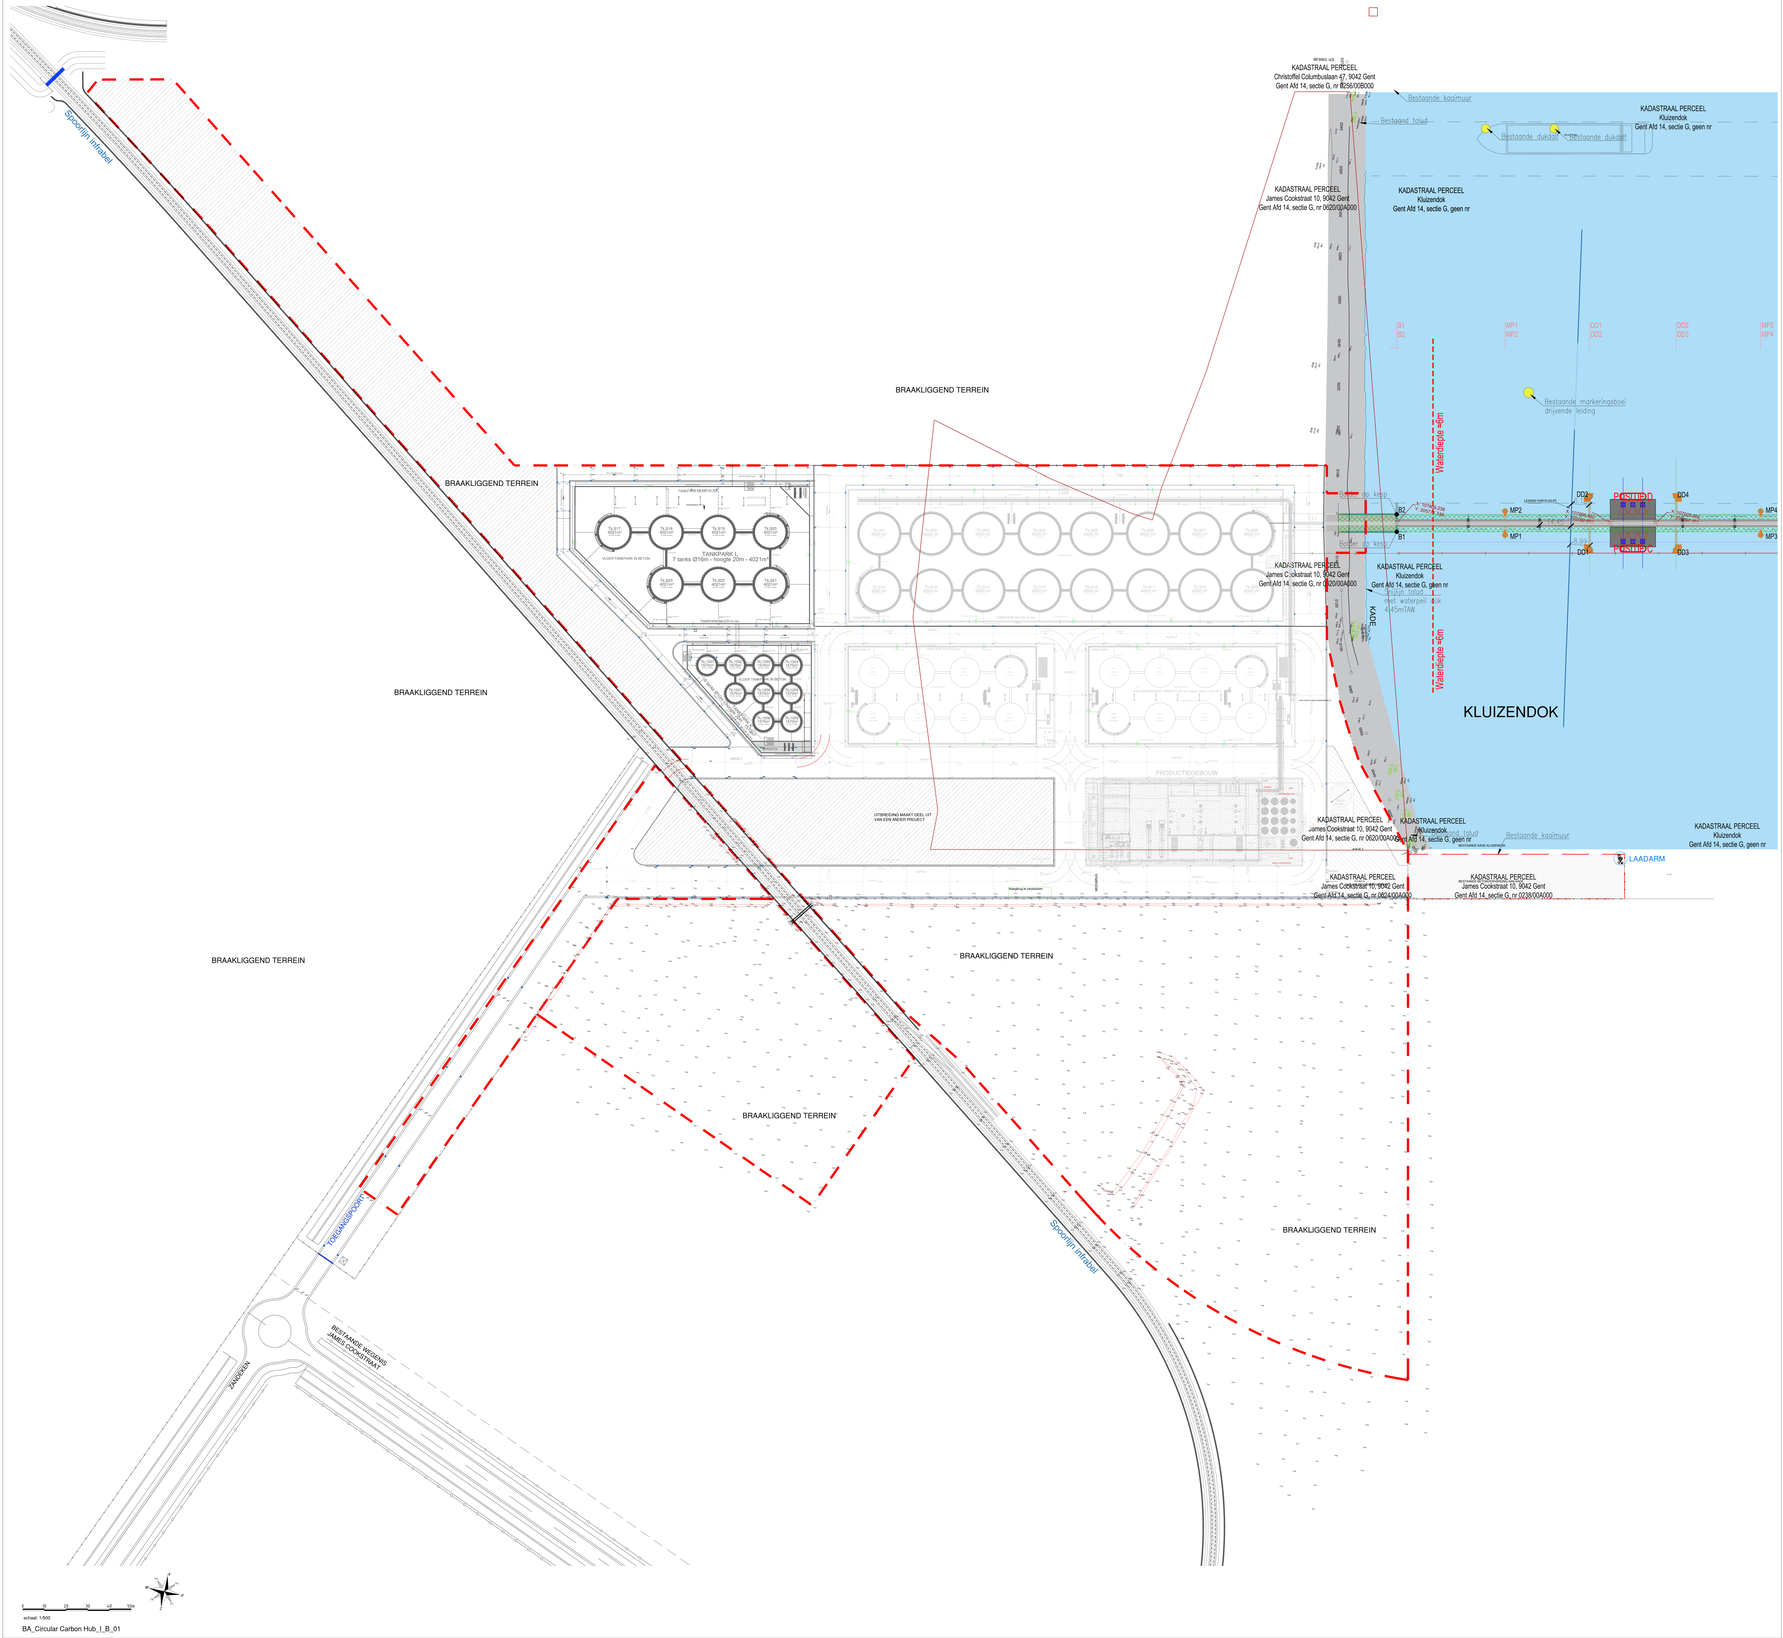
Spoorlijn Inrabel
BRAAKLIGGEND TERREIN
BRAAKLIGGEND TERREIN
BRAAKLIGGEND TERREIN
KADASTRAAL PERCEEL
Christoffel Columbuslaan 47, 9042 Gent
Gent Afd 14, sectie G, nr 0256/00B000
KADASTRAAL PERCEEL
James Cookstraat 10, 9042 Gent
Gent Afd 14, sectie G, nr 0620/00A000
KADASTRAAL PERCEEL
Kluizendok
Gent Afd 14, sectie G, geen nr
Bestaande kaaimuur
Bestaand talud
Bestaande dukdal
Bestaande markeringsboei drijvende leiding
Waterdiepte -6m
Waterdiepte -6m
KADE
KLUIZENDOK
TANKPARK L
7 tanks Ø16m - hoogte 20m - 4021m³
PRODUCTIEGEBOUW
UITBREIDING MAKAT DEEL UIT VAN EEN ANDER PROJECT
KADASTRAAL PERCEEL
James Cookstraat 10, 9042 Gent
Gent Afd 14, sectie G, nr 0239/00A000
LAADARM
BRAAKLIGGEND TERREIN
BRAAKLIGGEND TERREIN
BRAAKLIGGEND TERREIN
BRAAKLIGGEND TERREIN
TOEGANGSPOORT
BESTAANDE WEGENIS JAMES COOKSTRAAT
JANGEEUN
Spoorlijn Inrabel
schaal: 1:500
BA_Circular Carbon Hub_I_B_01