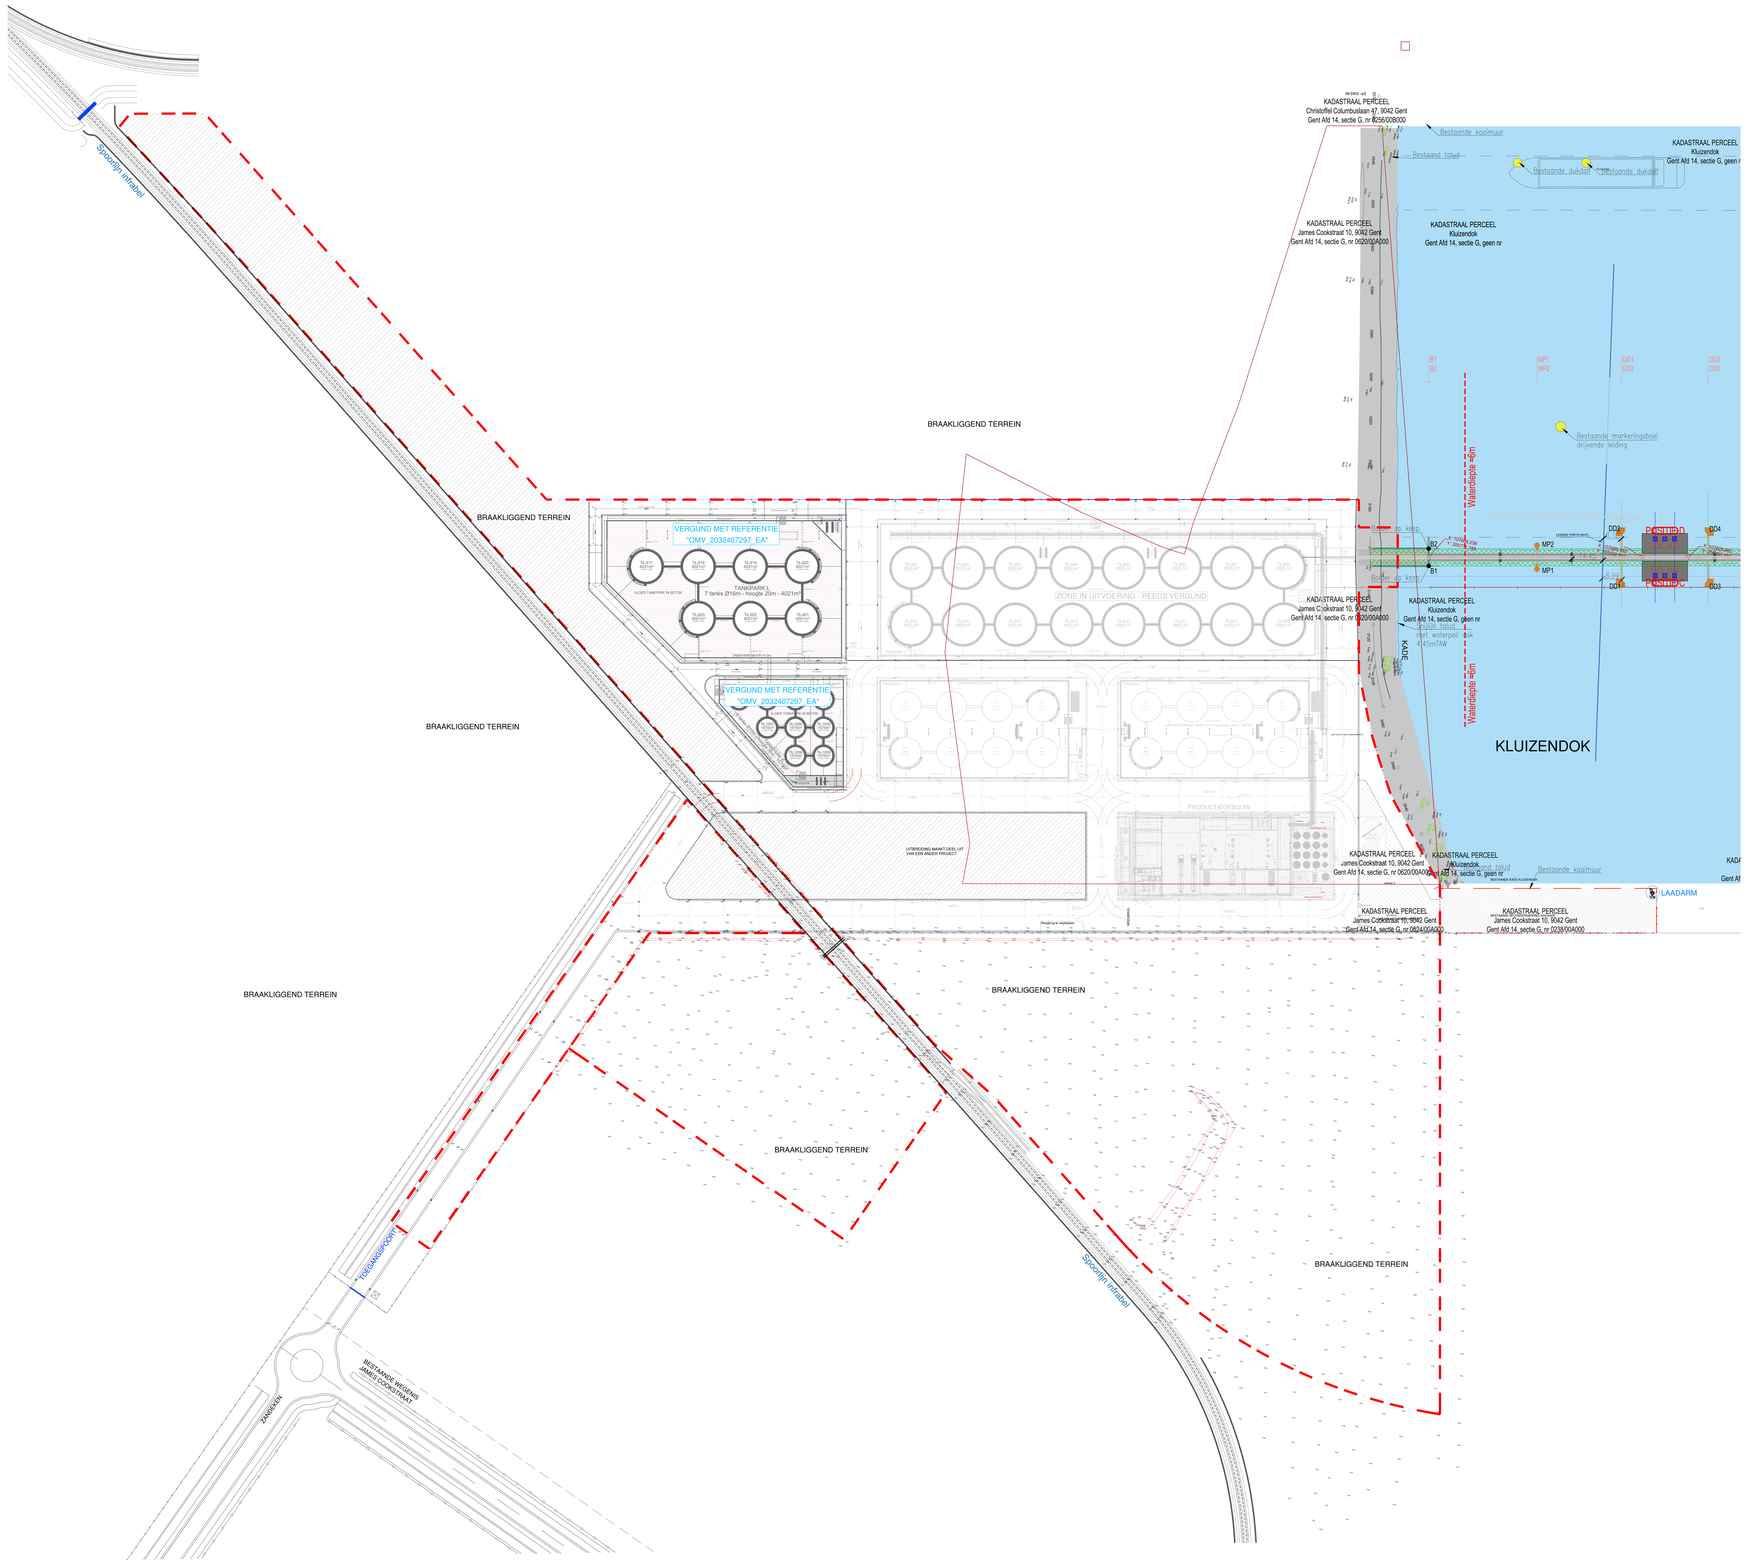
Spoorlijn intrabel
BRAAKLIGGEND TERREIN
BRAAKLIGGEND TERREIN
BRAAKLIGGEND TERREIN
BRAAKLIGGEND TERREIN
BRAAKLIGGEND TERREIN
BRAAKLIGGEND TERREIN
BRAAKLIGGEND TERREIN
BRAAKLIGGEND TERREIN
KADASTRAAL PERCEEL
Christoffel Columbuslaan 47, 9042 Gent
Gent Afd 14, sectie G, nr 0256/00B000
KADASTRAAL PERCEEL
James Cookstraat 10, 9042 Gent
Gent Afd 14, sectie G, nr 0620/00A000
KADASTRAAL PERCEEL
Kluizendok
Gent Afd 14, sectie G, geen nr
Bestaande kaaimuur
Bestaand talud
Bestaande dukdalf
Bestaande markeringsboei
drijvende leiding
Waterdiepte +6m
VERGUND MET REFERENTIE
"OMV_2032407297_EA"
TANKPARK L
7 tanks Ø16m - hoogte 20m - 4021m³
ZONE IN UITVOERING - REEDS VERGUND
PRODUCTIEGEBOUW
UITBREIDING MAAKT DEEL UIT
VAN EEN ANDER PROJECT
KADE
KLUIZENDOK
LAADARM
TOEGANGSPOORT
BESTAANDE WEGENIS
JAMES COOKSTRAAT
ZANDGEEN
Spoorlijn intrabel
schaal: 1:500
BA_Circular Carbon Hub_I_V_01