


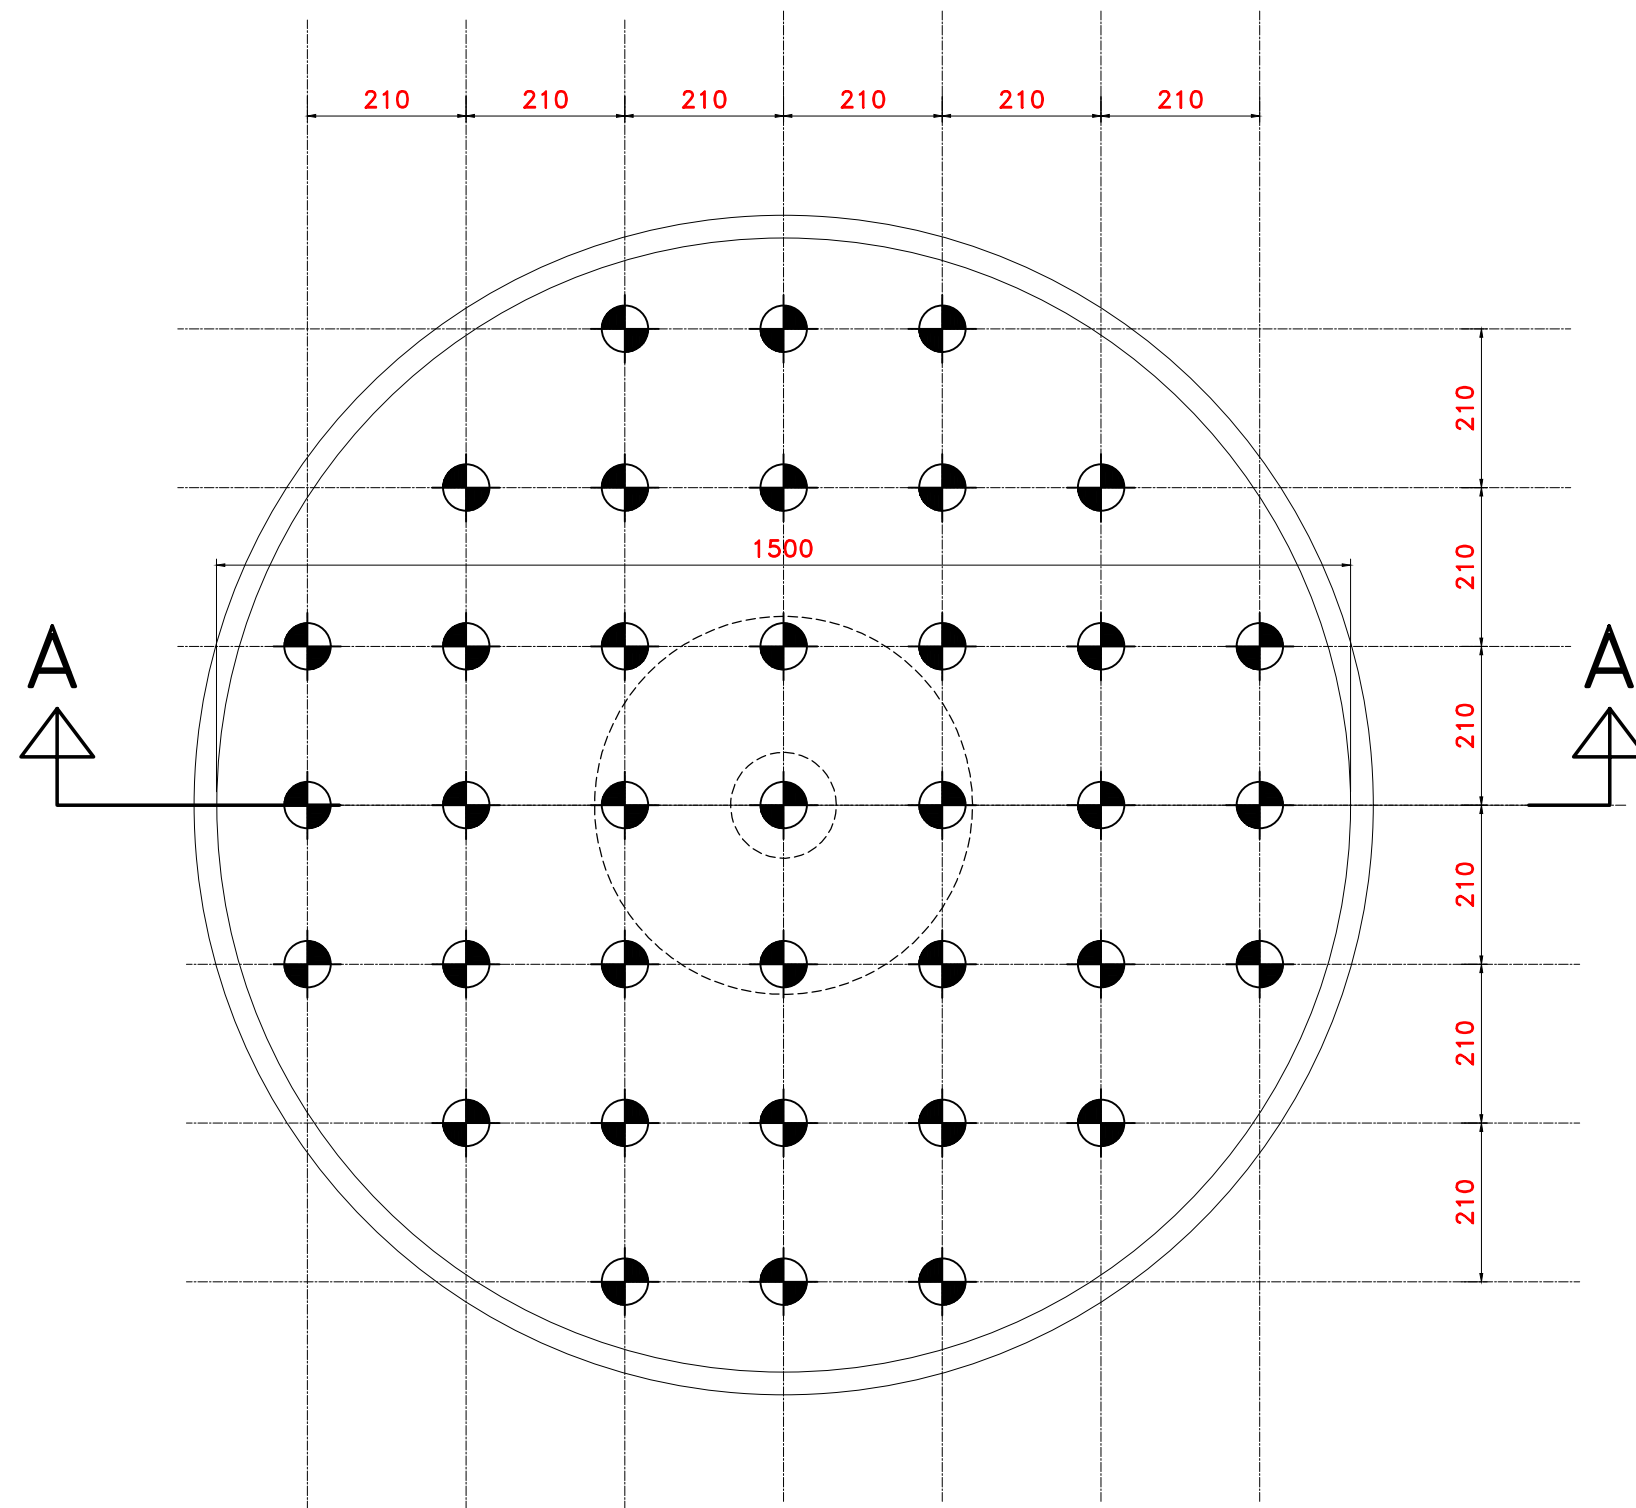

Funderingspaal 5 à 7m
 exacte lengte nog te bepalen na de stabiliteitsstudie
PALENPLAN TANKFUNDERING

0 2 4 6 8 10m

schaal: 1/100

BA_Tankenpark M_D_N_01