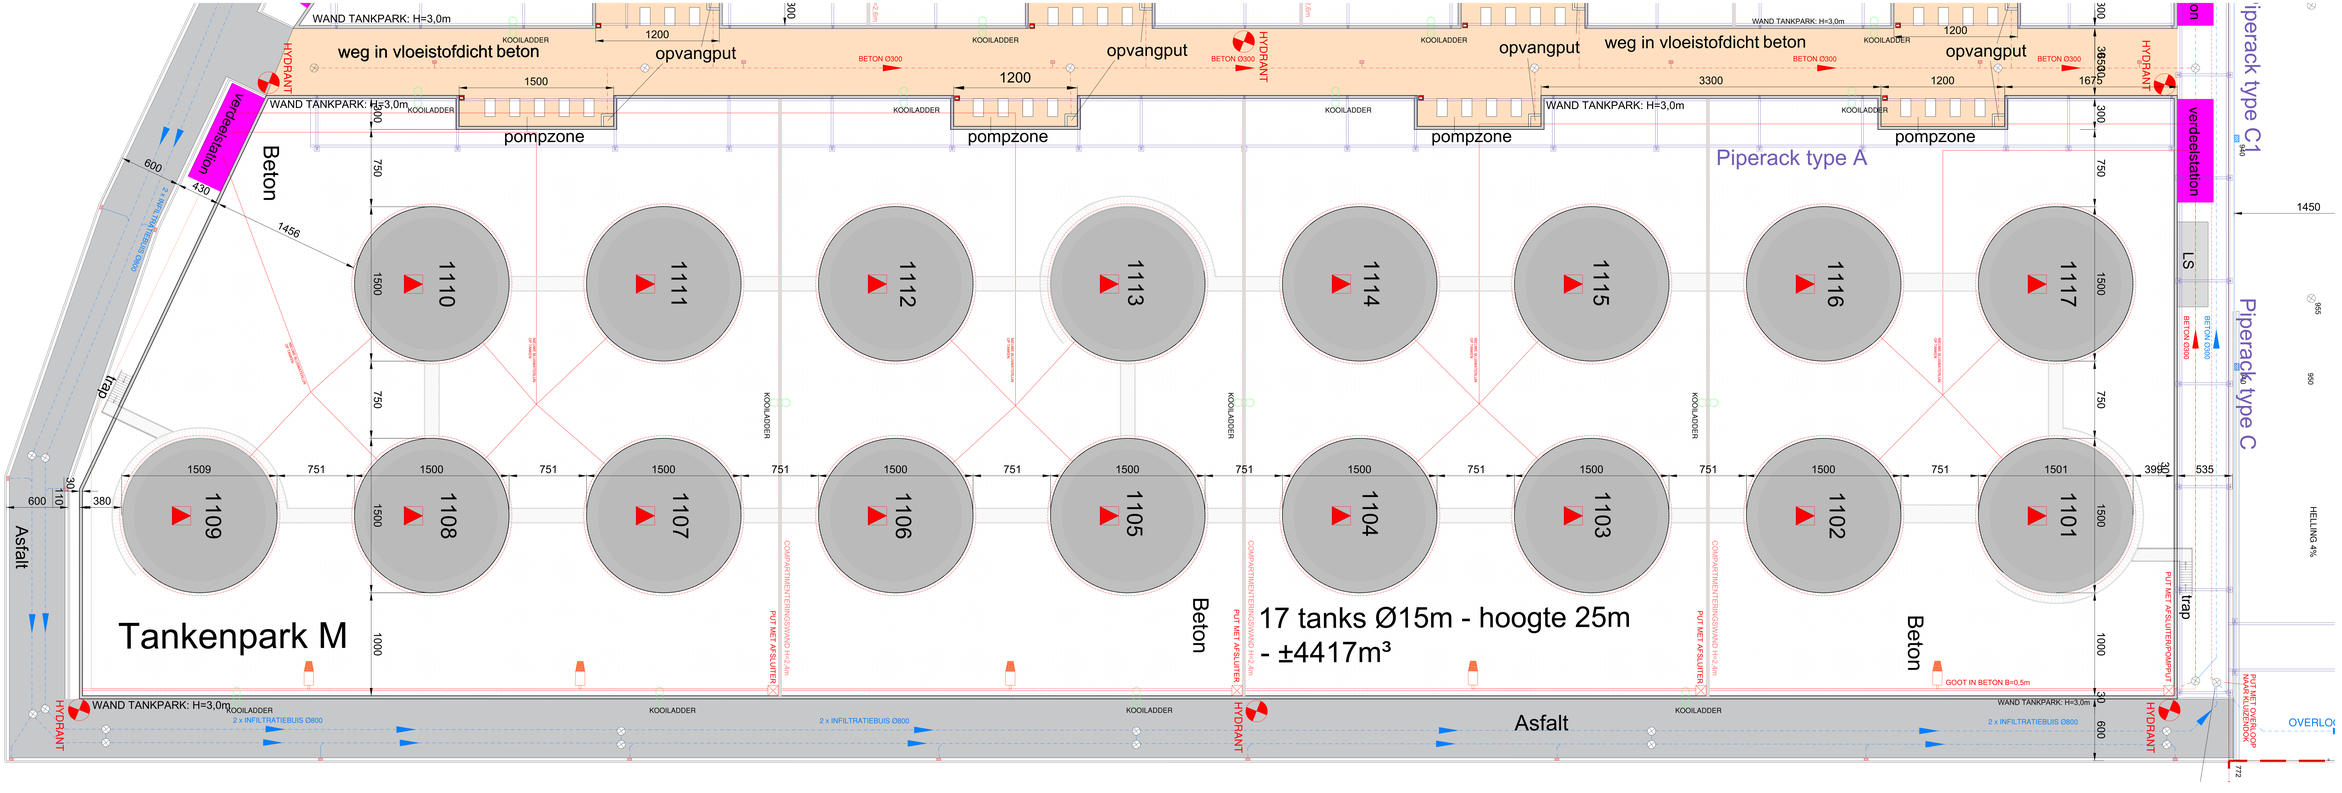
Tankenpark M
17 tanks Ø15m - hoogte 25m
- ±4417m³
Piperack type A
Piperack type C1
Piperack type C
weg in vloeistofdicht beton
opvangput
pompzone
WAND TANKPARK: H=3,0m
KOOILADDER
HYDRANT
BETON Ø300
verdeelstation
LS
trap
Beton
Asfalt
1109
1108
1107
1106
1105
1104
1103
1102
1101
1110
1111
1112
1113
1114
1115
1116
1117
COMPARTIMENTERINGSWAND H=2,4m
PUT MET AFSLUITER
2 x INFILTRATIEBUIS Ø800
GOOT IN BETON B=0,5m
PUT MET AFSLUITER/OMPUT
HELLING 4%
OVERLO