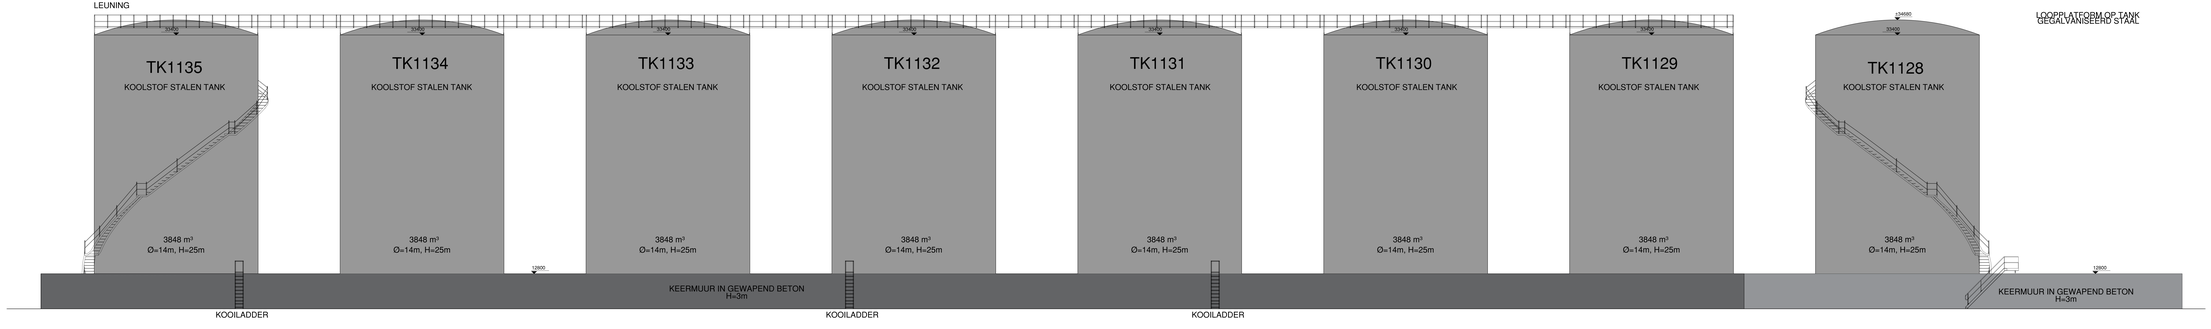

Aanzicht west

0 2 4 6 8 10m
schaal: 1:100

BA_Tankenpark N_B_N_02