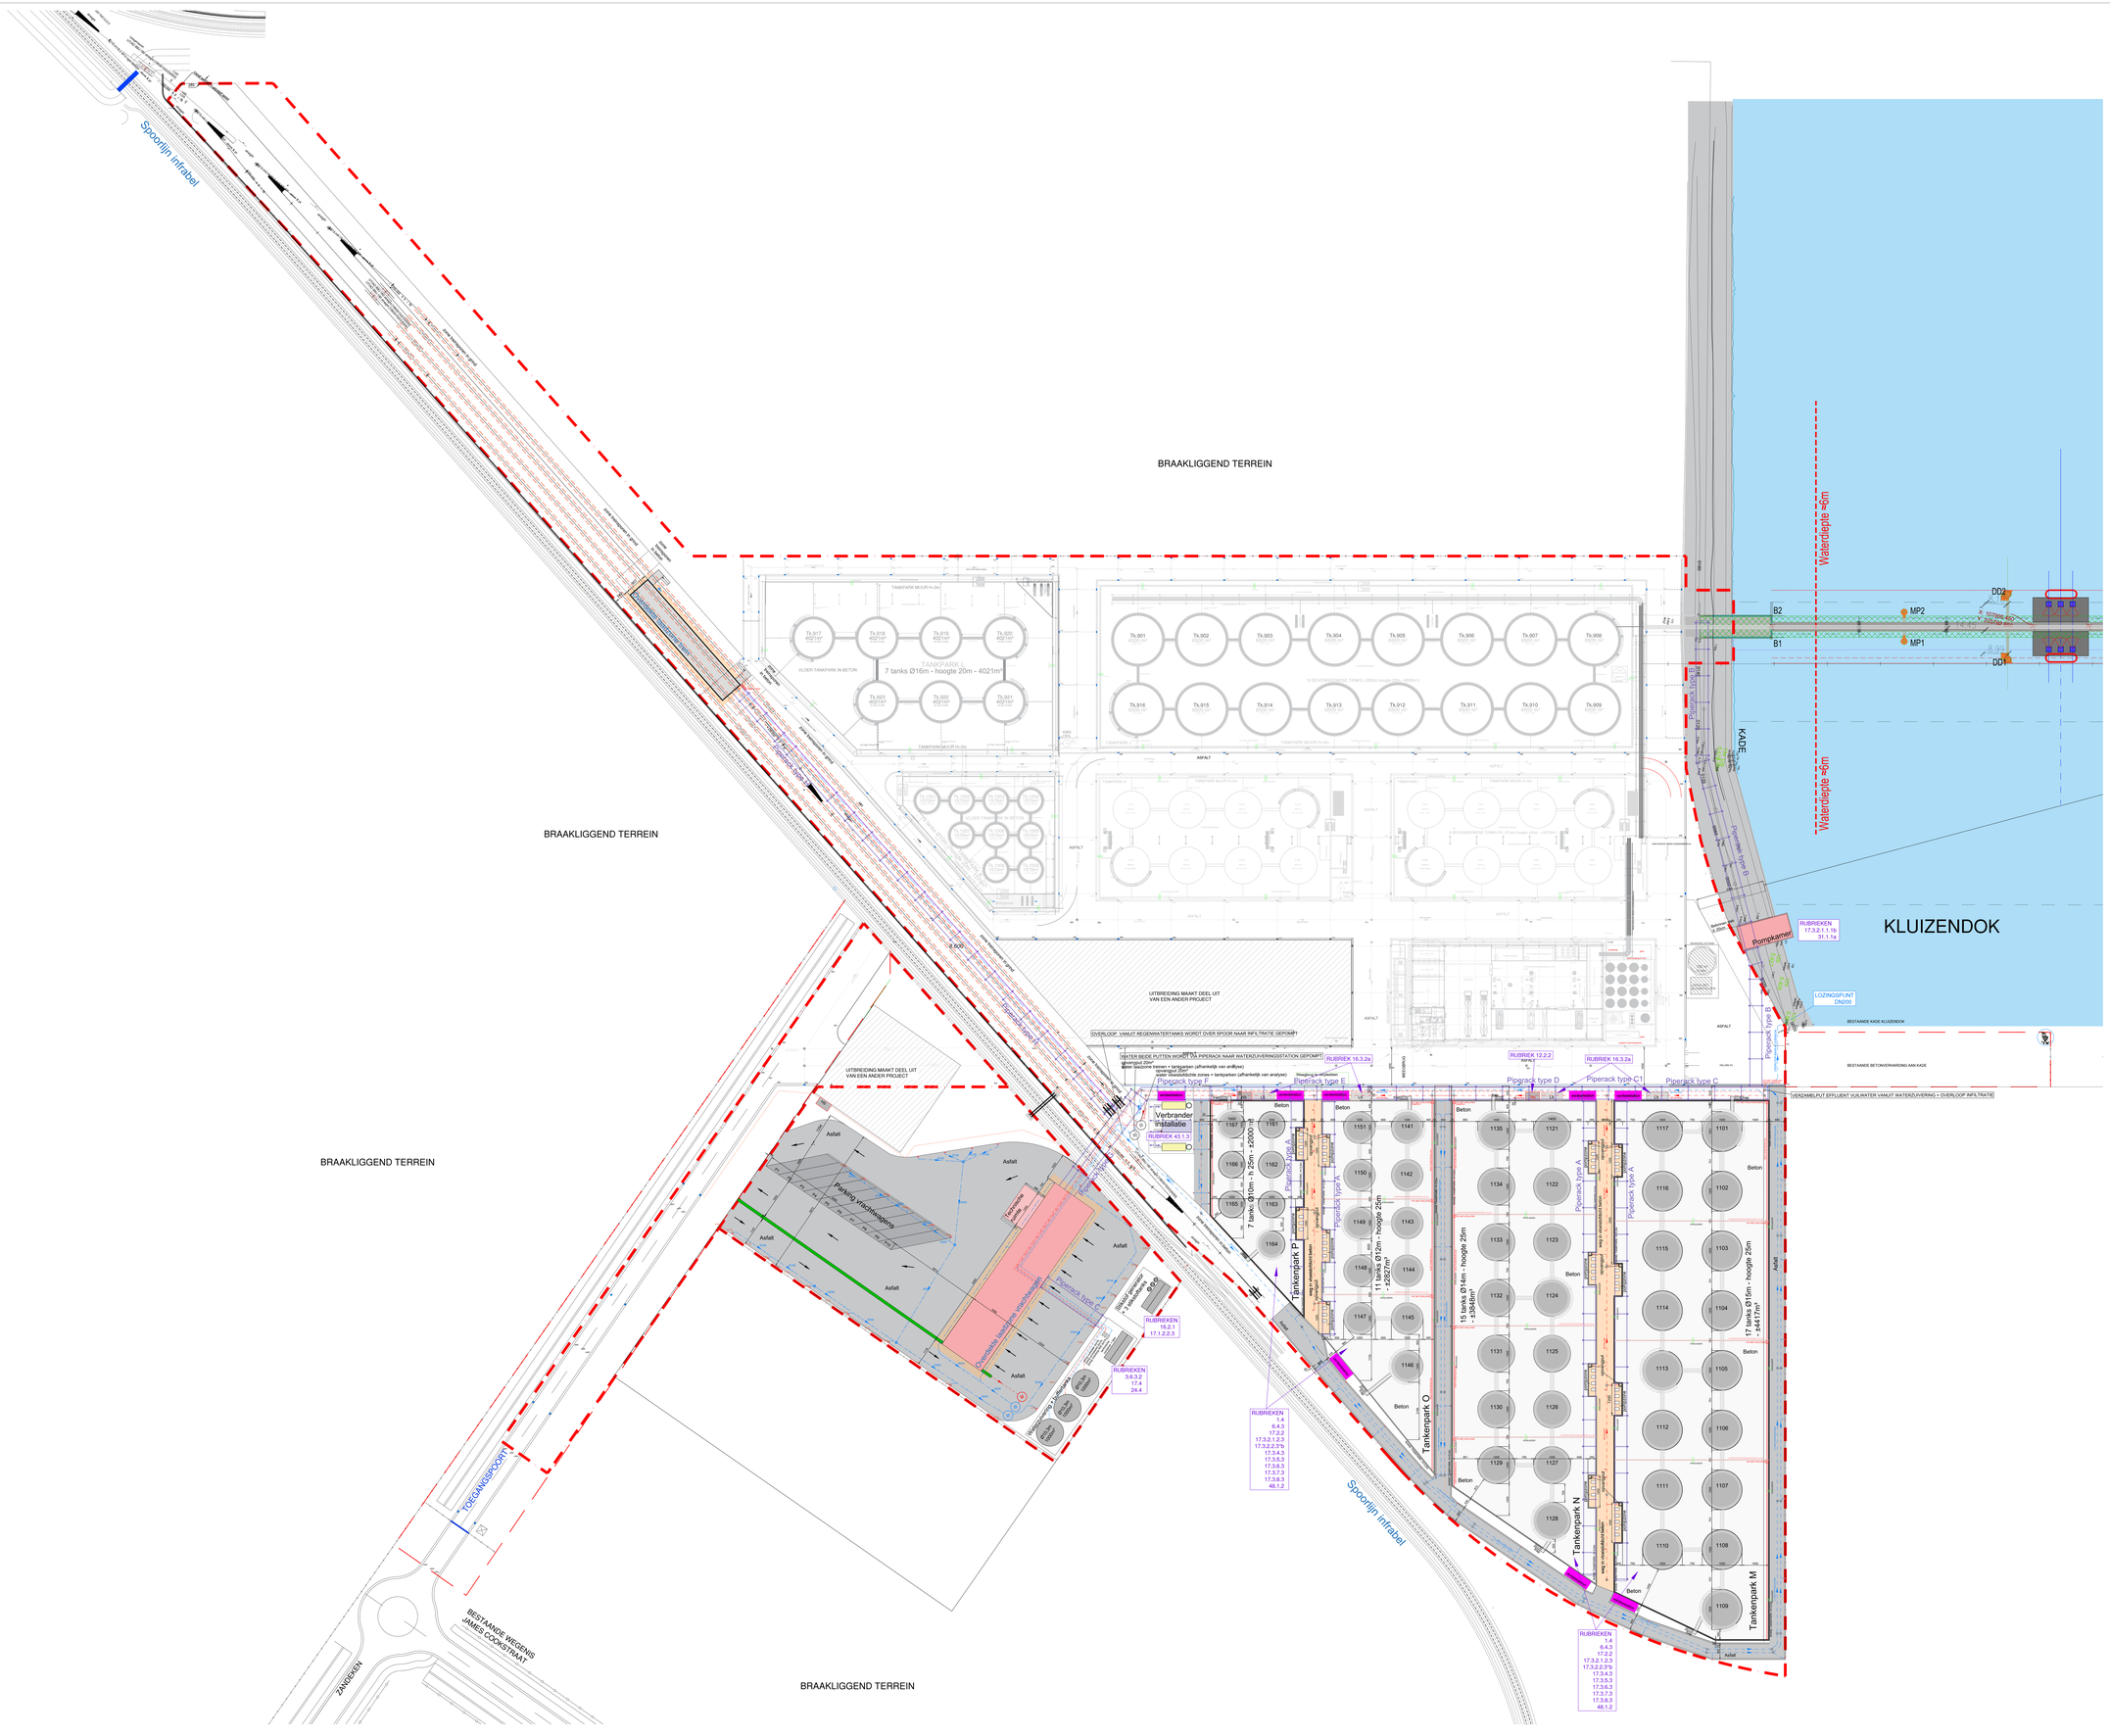
BRAAKLIGGEND TERREIN
BRAAKLIGGEND TERREIN
BRAAKLIGGEND TERREIN
BRAAKLIGGEND TERREIN
Spoorlijn infrabel
Spoorlijn infrabel
KADE
Waterdiepte -6m
Waterdiepte -6m
KLUIZENDOK
Pomkamer
LOZINGSPUNT DN200
BESTAANDE KADE KLUIZENDOK
BESTAANDE BETONVERHARDING AAN KADE
VERZAMELPUT EFFLUENT VUILWATER VANUIT WATERZUIVERING + OVERLOOP INFILTRATIE
B1
B2
MP1
MP2
DD1
DD2
Tankenpark P
Tankenpark O
Tankenpark N
Tankenpark M
Piperack type A
Piperack type C
Piperack type C1
Piperack type D
Piperack type E
Piperack type G
Verbrander installatie
Parking vrachtwagens
Crosfaltal bevoegde voertuigen
Hoofdgebouw
Stalling personeel en bezoekers
Stalling vrachtwagens
UITBREIDING MAAKT DEEL UIT VAN EEN ANDER PROJECT
OVERLOOP VANUIT REGENWATERTANKS WORDT OVER SPOOR NAAR INFILTRATIE GEPOMPT
WATER BEIDE PUTTEN WORDT VIA PIPERACK NAAR WATERZUIVERINGSSTATION GEPOMPT
TERGANSPOORT
BESTAANDE WEEKENS JAMES COOKSTRAAT
ZANDEIEREN
RUBRIEKEN 17.3.2.1.1.1b 31.1.1a
RUBRIEKEN 1.4 6.4.3 17.2.2 17.3.2.1.2.3 17.3.2.2.2.9 17.3.4.3 17.3.5.3 17.3.6.3 17.3.7.3 17.3.8.3 48.1.2
RUBRIEKEN 16.3.2a
RUBRIEKEN 12.2.2
RUBRIEKEN 43.1.3
RUBRIEKEN 16.2.1 17.1.2.2.3
RUBRIEKEN 3.6.3.2 17.4 24.4
schaal: 1:400
C8A_Circular Carbon Hub_I_N_01