


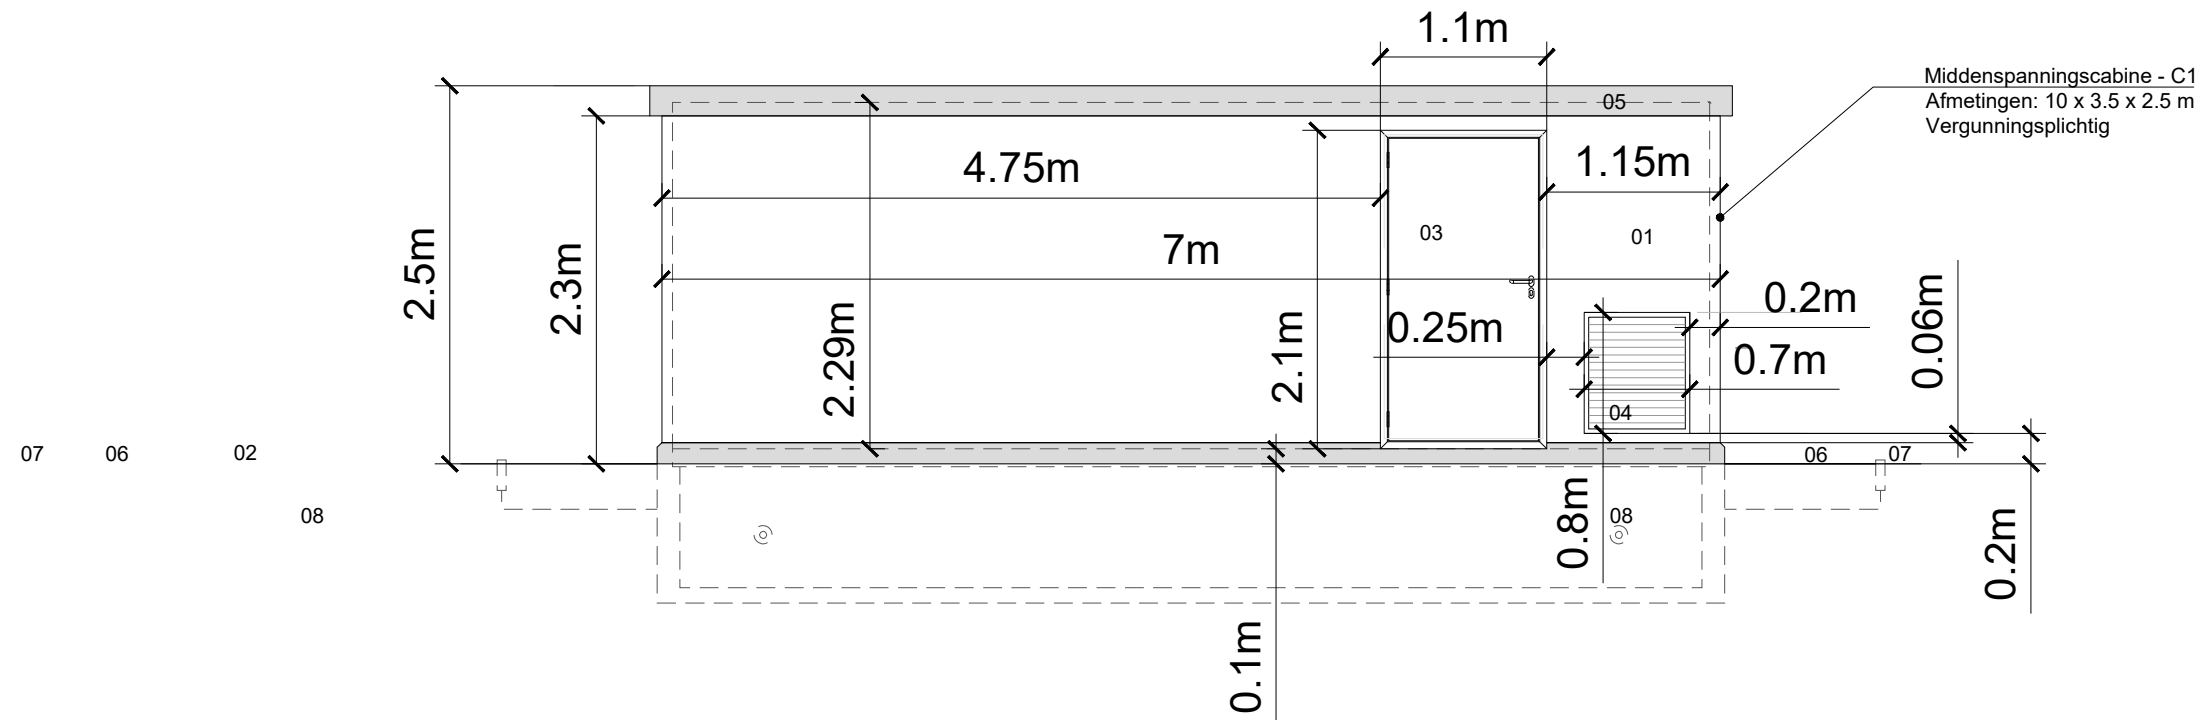

Legende - *gevelmaterialen cabine (IEEE-519/1993, G5/4 : IEC standaard)*

- 01 Betonconstructie - structuurverf RAL 9010-7035-6003
- 02 Betonconstructie - structuurverf RAL 9010-7035-6003
- 03 Buitenschrijnwerk - aluminium - wit gelakt
- 04 Verluchtingsrooster
- 05 Afwerking dak : zwart plat dak, waterdichte 2 comp.coating - dakrandprofiel in staal - zwart
- 06 Infiltratiezone: afwatering in groene randzone
- 07 Boordsteen 6/20 type ID4
- 08 Kabeldoorvoer
- (*) Aardingspennen

Maataanduidingen plan in meters
Ontworpen hoogte in m TAW
Coördinaten volgens Lambert 72

C1 Vooraanzicht

