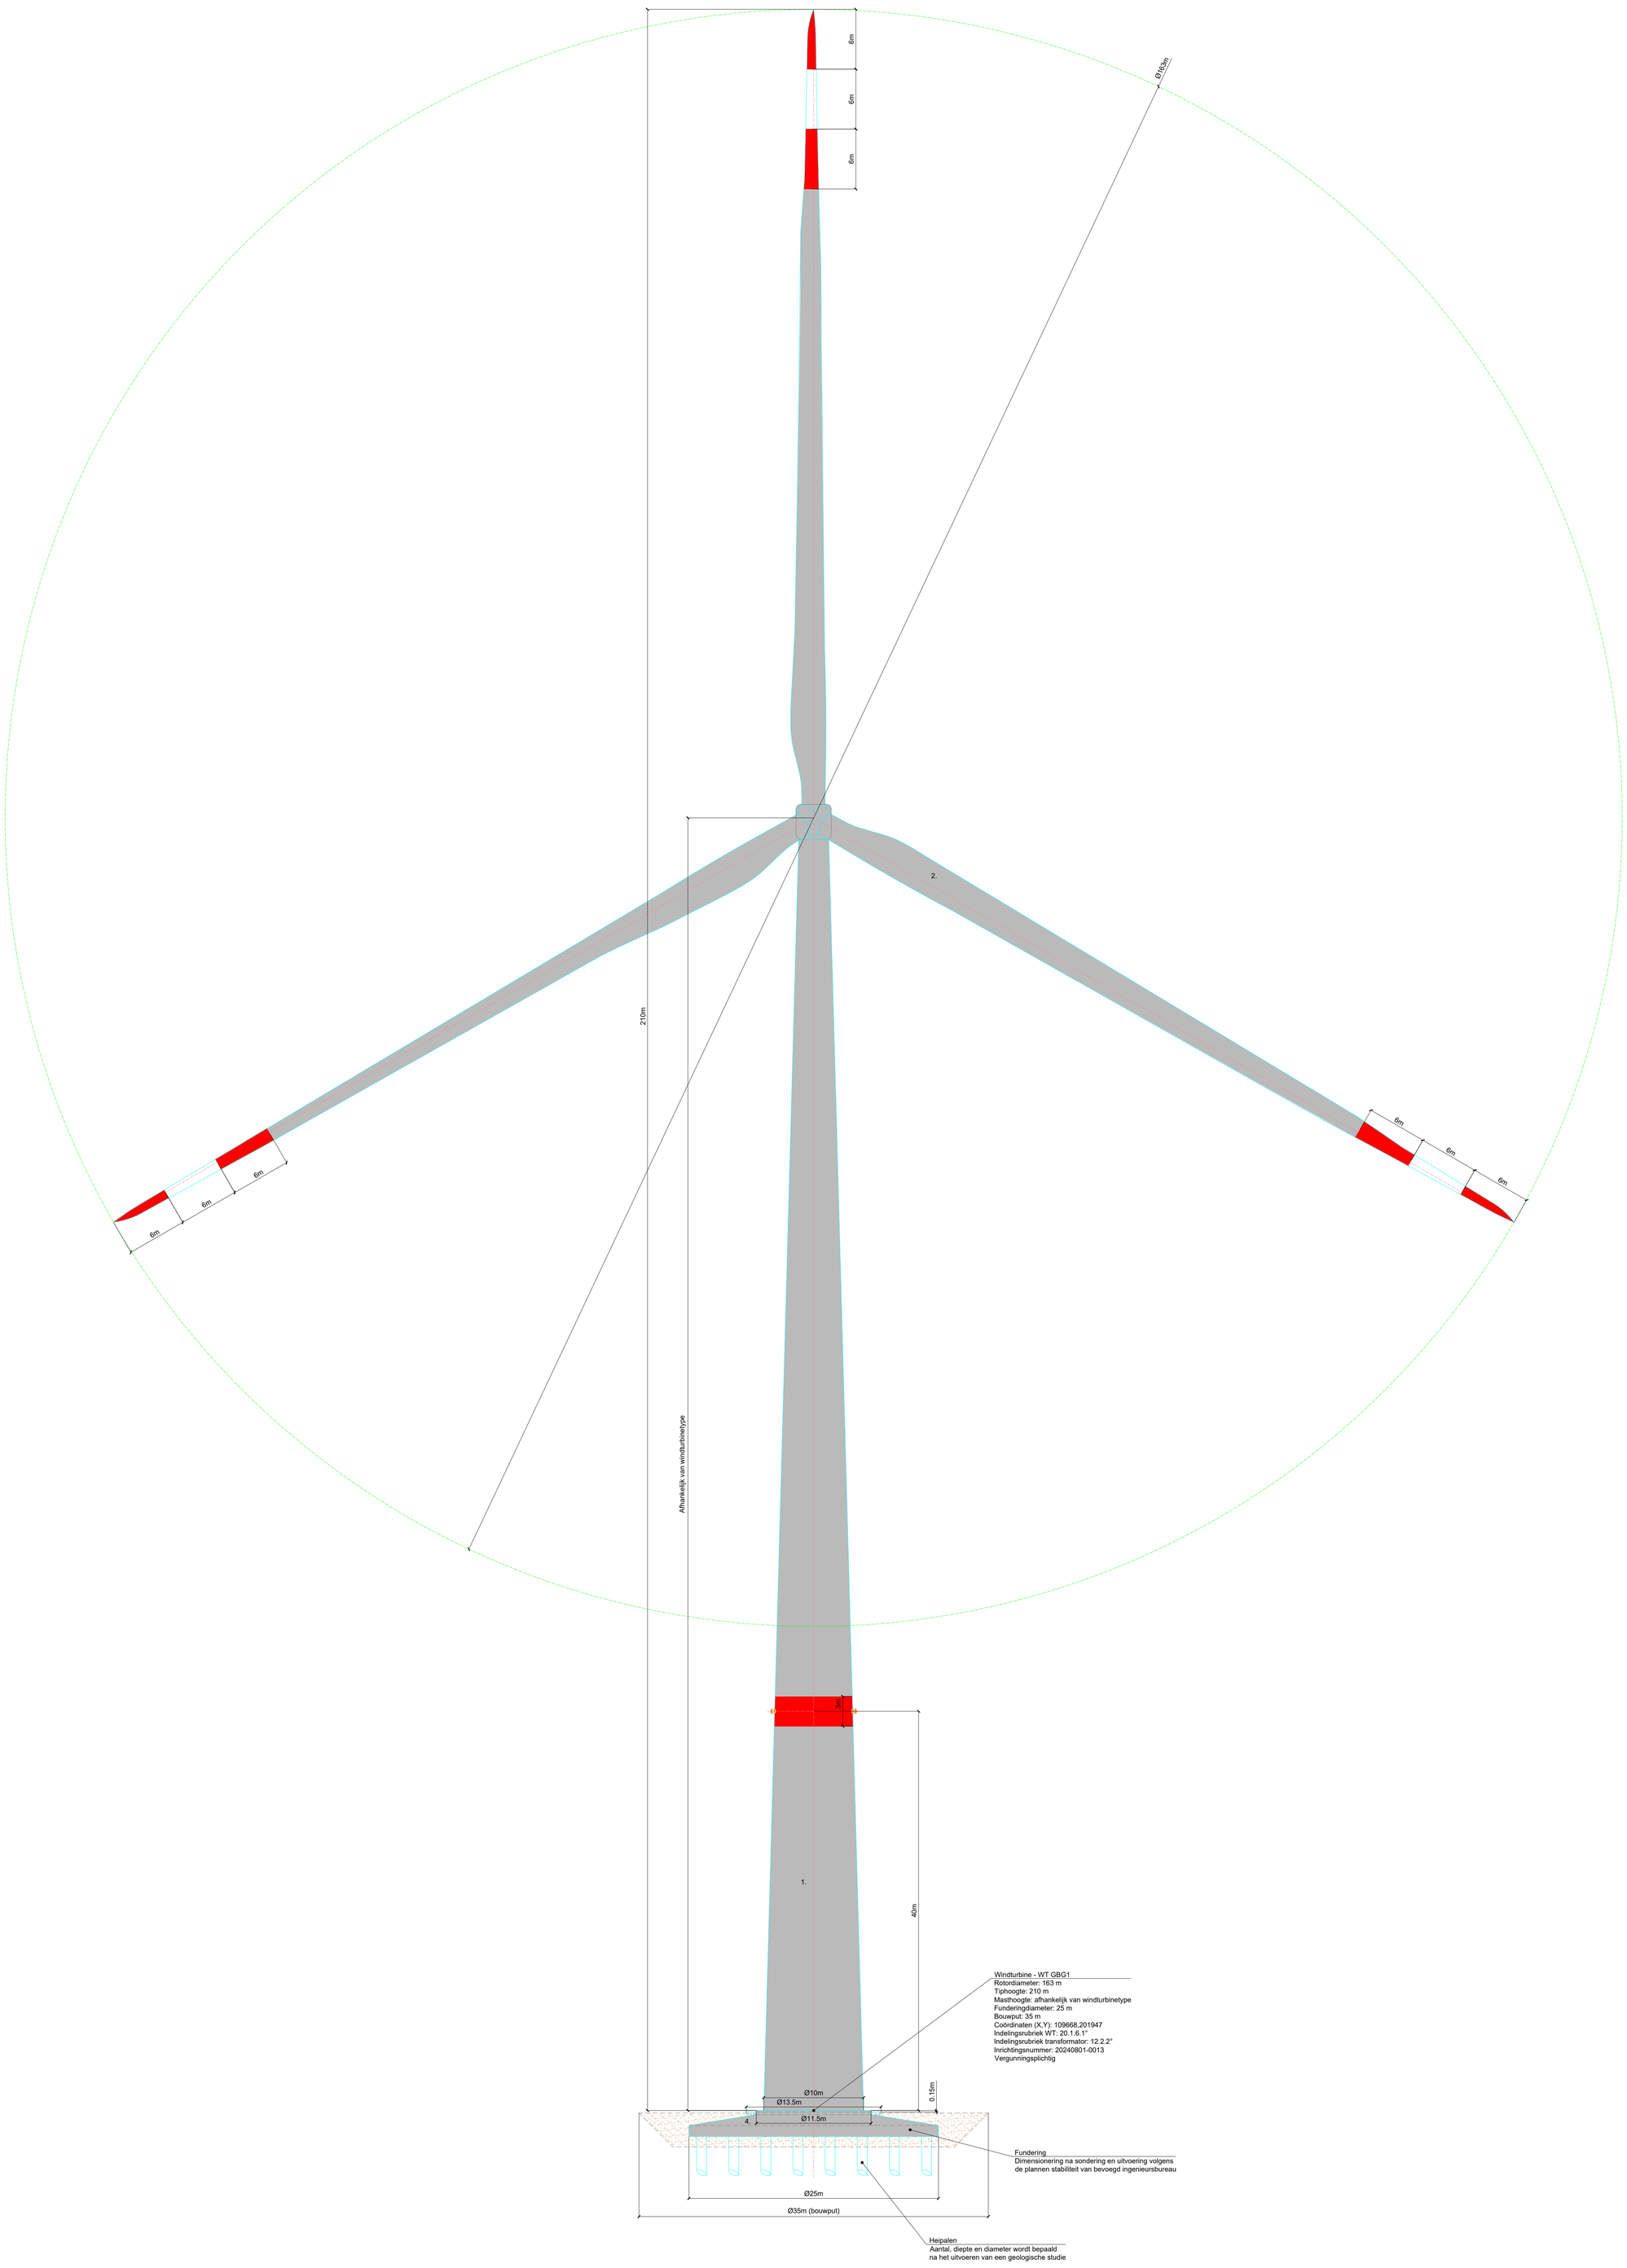

Legende - *torenopbouw*

1. Stand-alone windturbine
2. Rotorbladen
3. Turbine
4. Vorstvrije funderingsplatform - beton

(*) kleurbebakening wieken; de wieken van de rotor zijn grijs en aan hun uiteinden worden ze voorzien van 3 kleurbanden met een lengte van 6m elk, (van buiten uit vertrekkende) 6m rood, 6m wit - 6m rood.
(**) kleurbebakening gondel; de gondel wordt aan weerzijden voorzien van één horizontale rode band van 2m hoogte in het midden van de gondel.
(***) kleurbebakening mast; de mast wordt voorzien van een rode band van 6m breedte aangebracht op een hoogte van 40 ±5m boven het peil van de grond.
(****) obstakellichten; steeds lage intensiteit type A (10cd rood vast licht) op 40m hoogte op de mast. Permanente werking bij nacht.

Maataanduidingen plan in meters
Ontworpen hoogte in m TAW
Coördinaten volgens Lambert 72

WT GBG1 Vooraanzicht

0m 2.5m 5m 7.5m 10m 12.5m
Afdrukschaal: 1/250