



Bestaande toestand

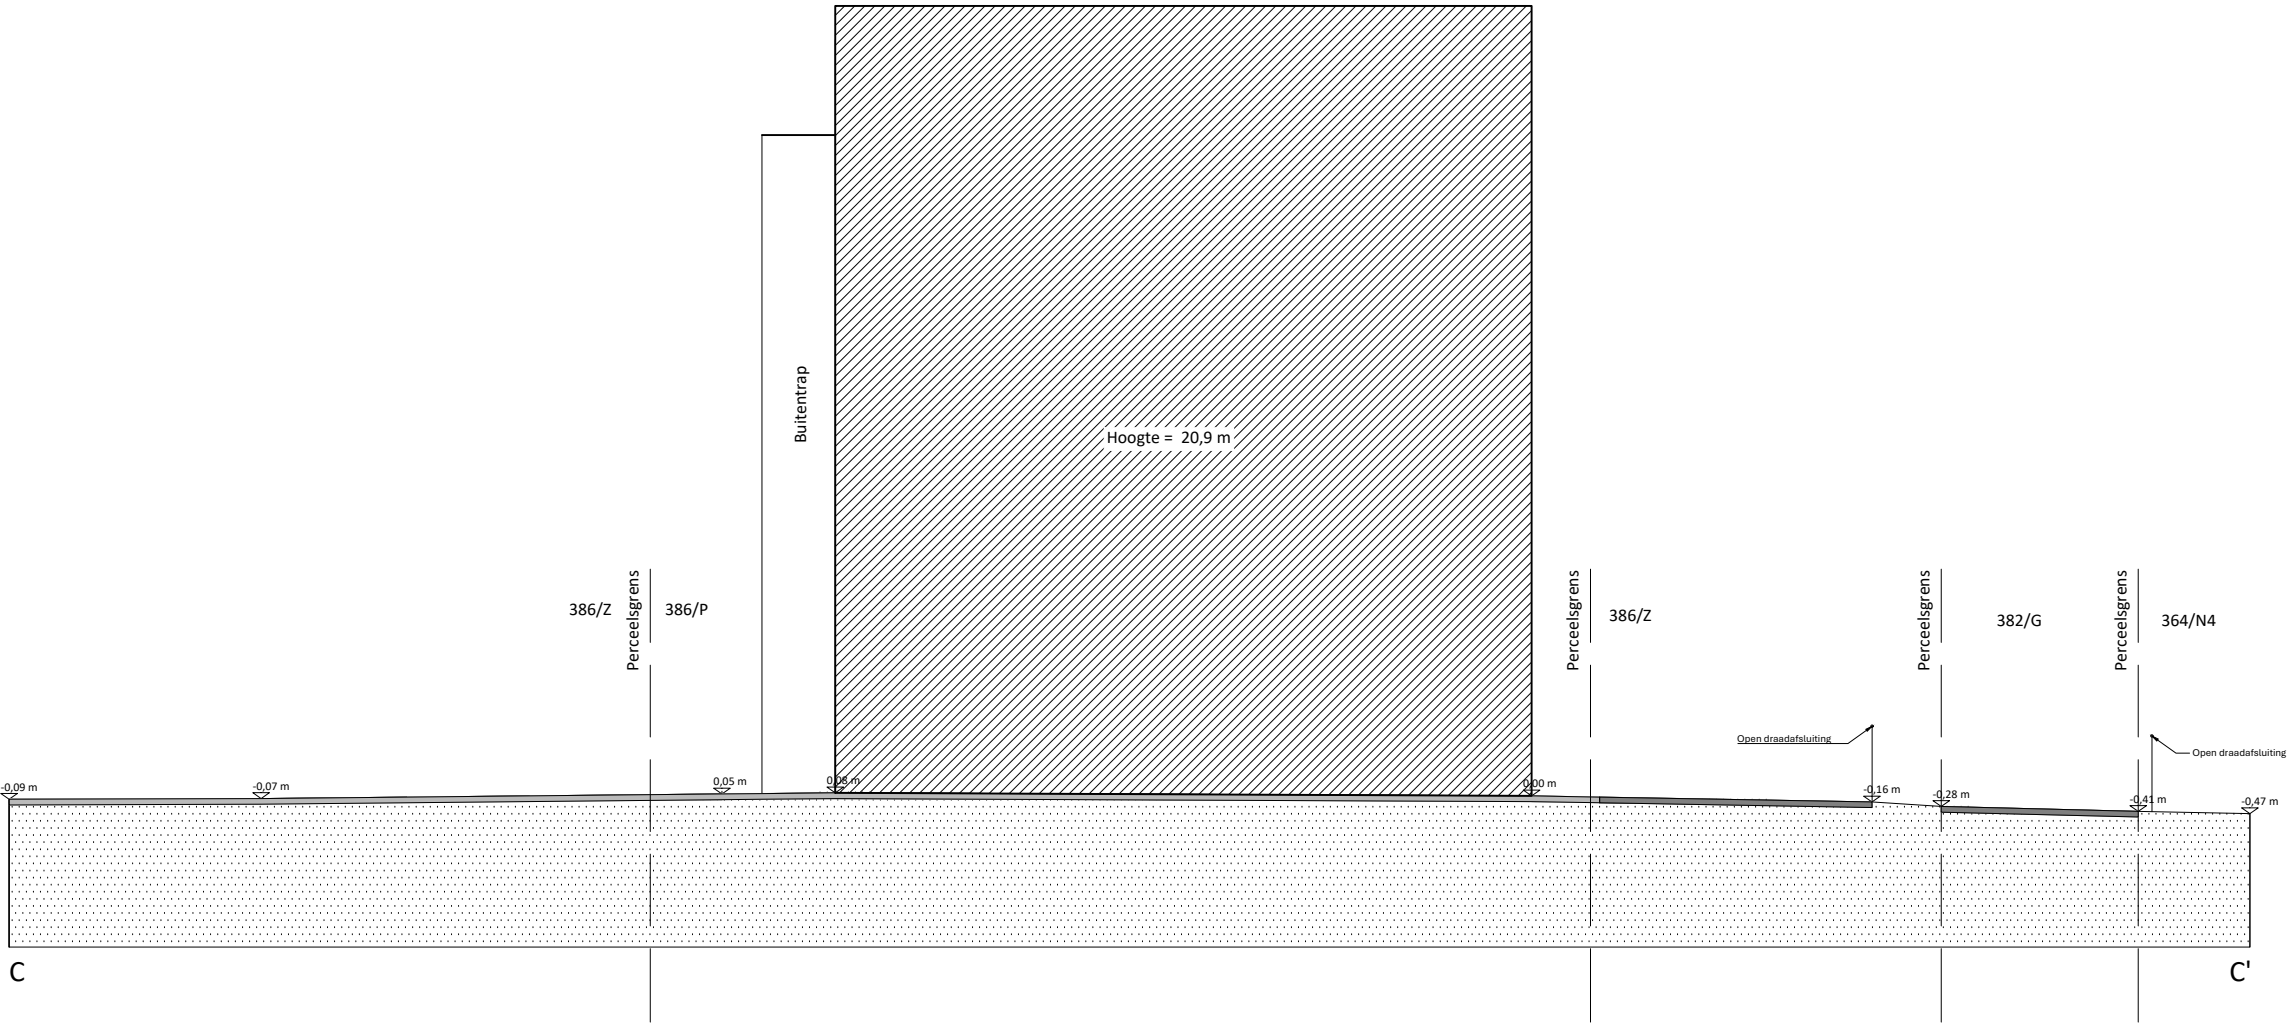

Nieuwe toestand

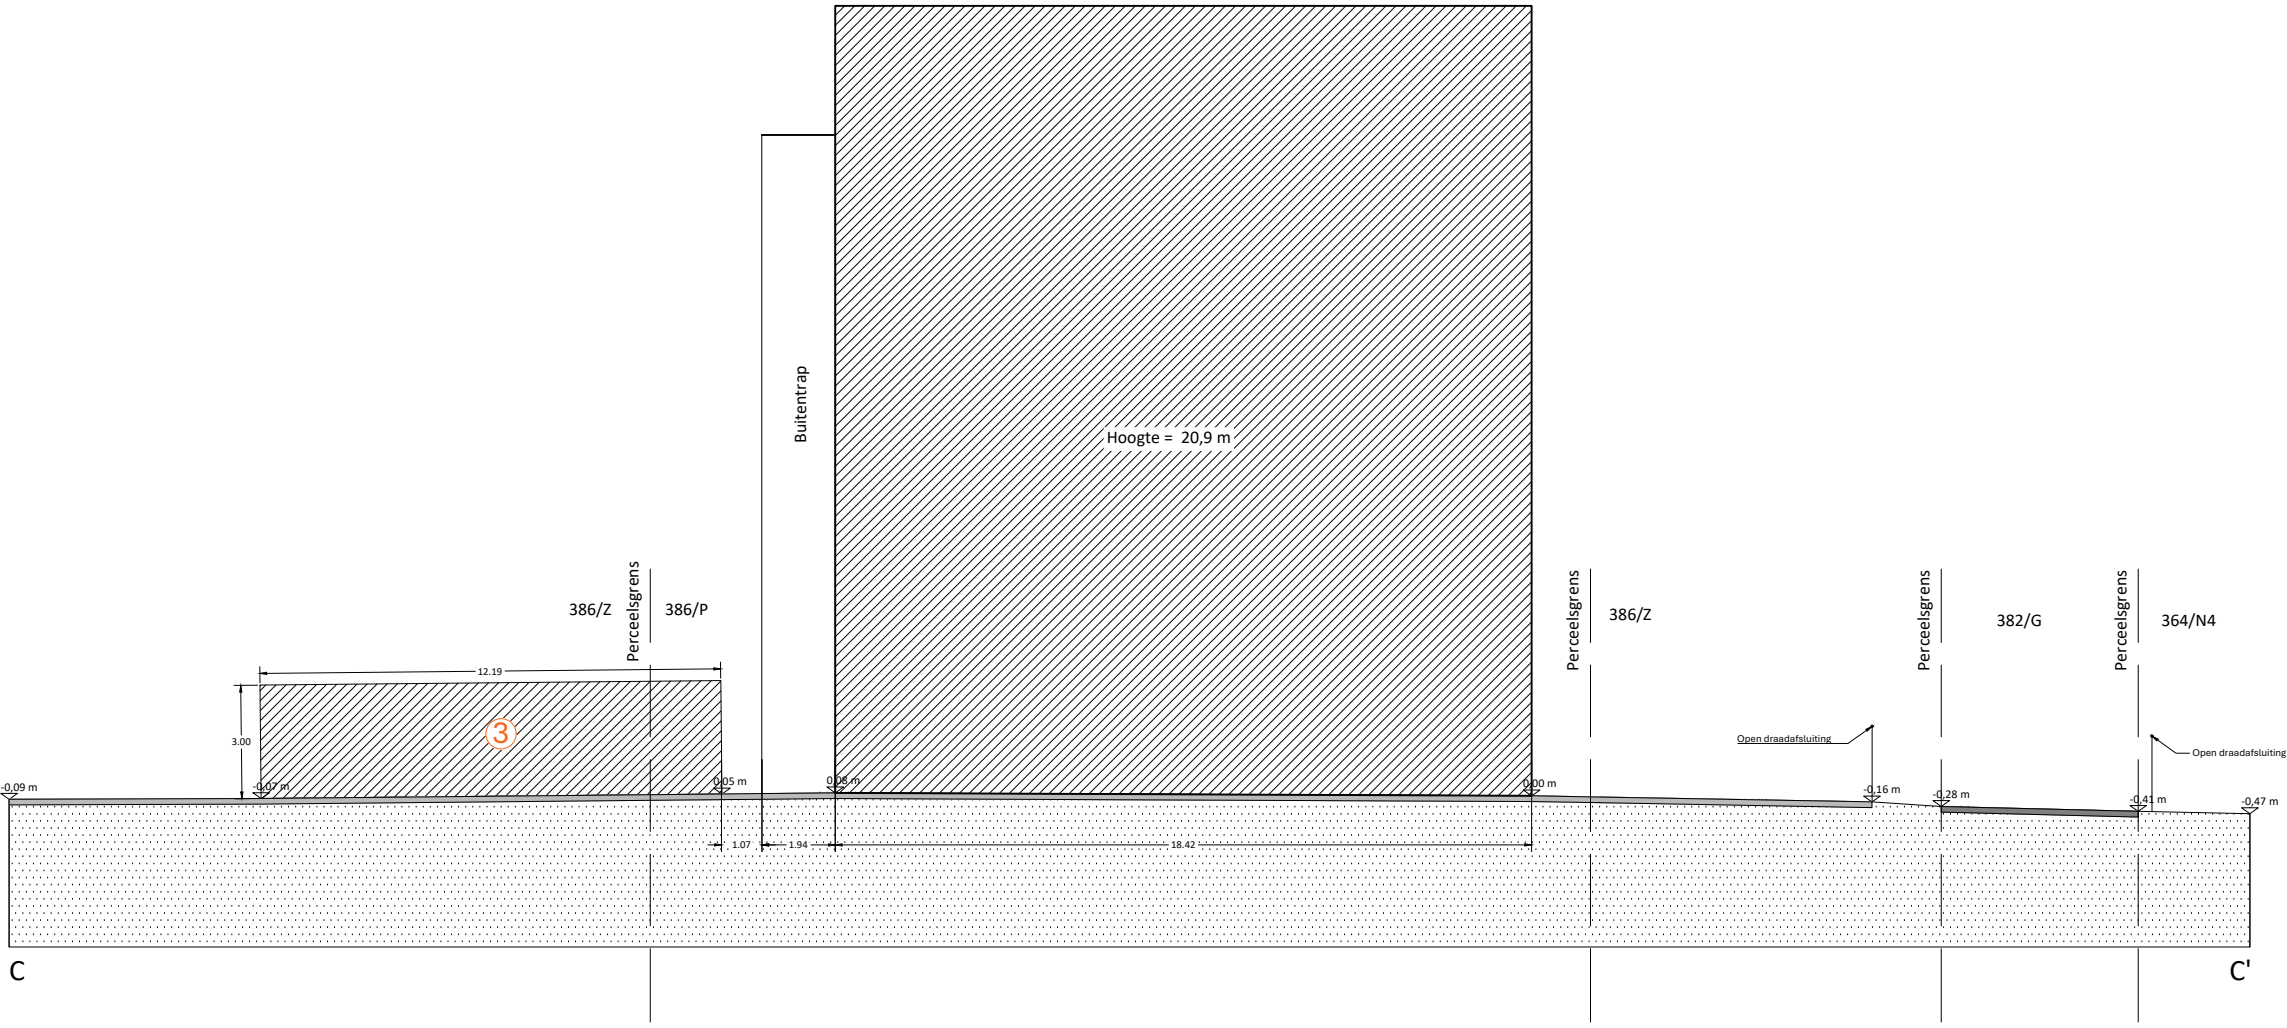

Hoogtewaarden afgeleid van Digitaal Hoogtemodel Vlaanderen II, DTM, raster, 1 m

schaal: 1/200



Stedenbouwkundige handelingen:
③ Plaatsen ozoninstallatie



www.emelia.be
info@emelia.be
8400 Oostende
8800 Roseliane
9070 Desselberghe
9120 Beveren
- Raadsdeel 11 bis 3 - 1-10 00 24 28 40
- Raadsdeel 10 bis 3102 - 1-10 00 24 28 40
- Raadsdeel 102 - 1-10 00 24 28 40
- Raadsdeel 10 - 1-10 00 24 28 40