



Bestaande toestand

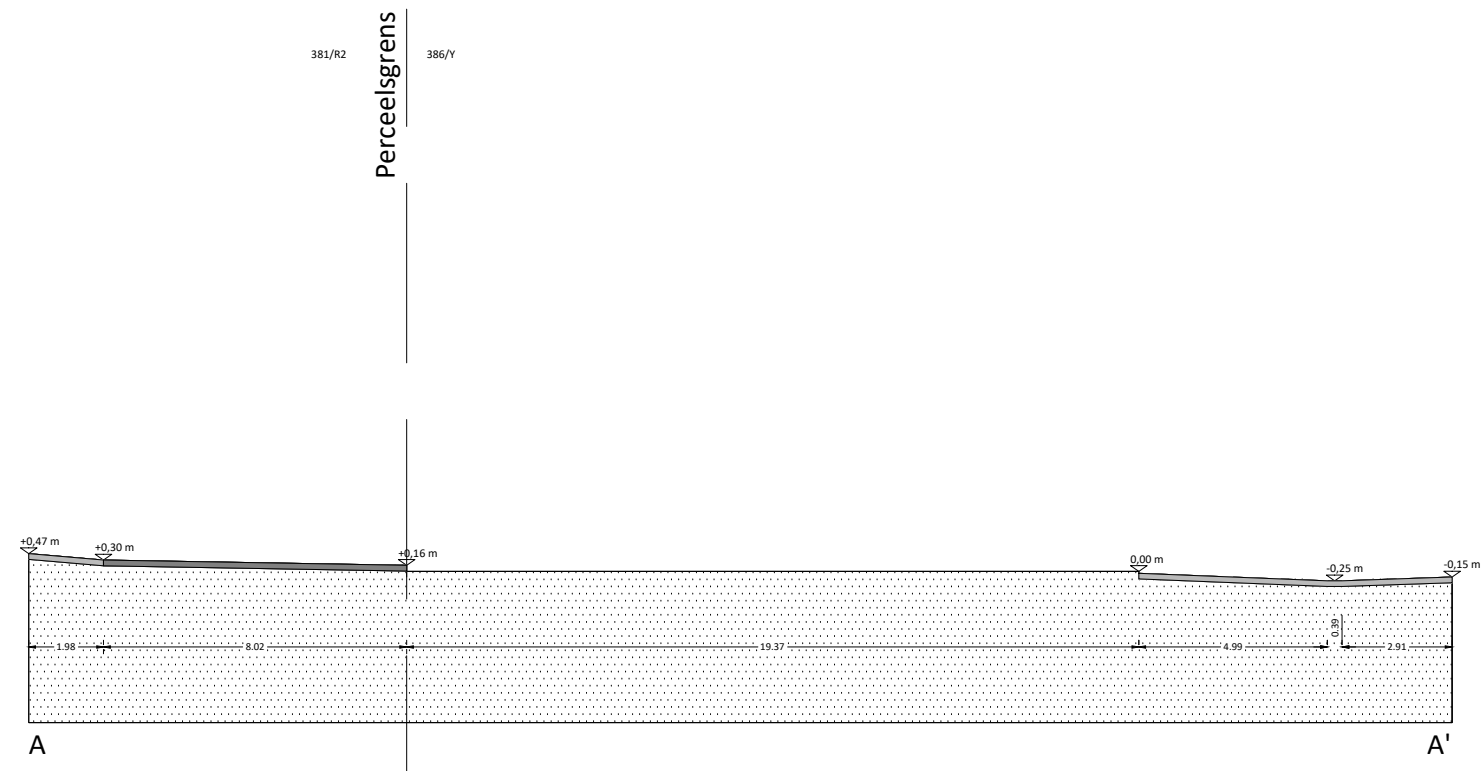

Nieuwe toestand

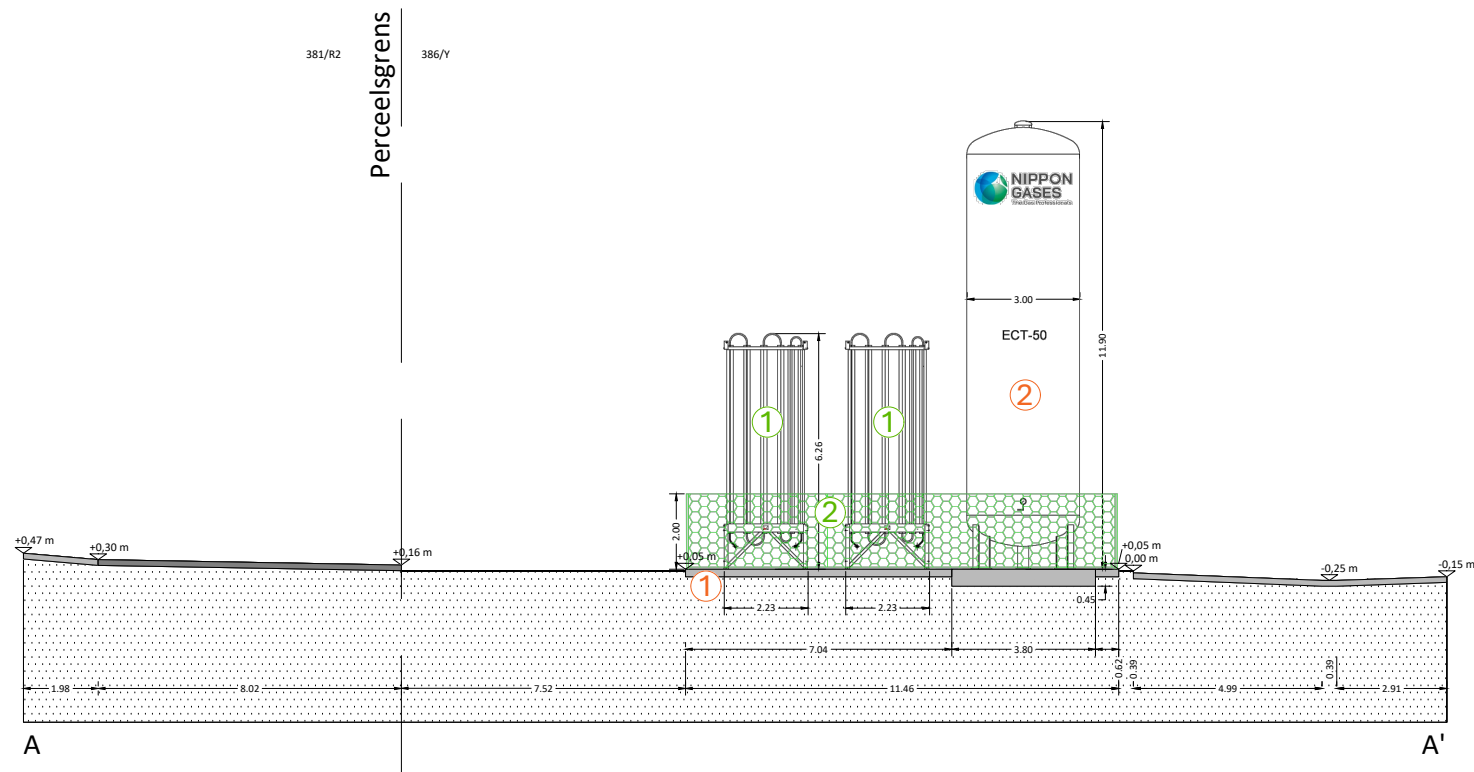

Hoogtewaarden afgeleid van Digitaal Hoogtemodel Vlaanderen II, DTM, raster, 1 m

schaal: 1/200



- Stedenbouwkundige handelingen:
- 1 Aanleggen betonverharding
 - 2 Plaatsen zuurstoftank
- Vrijgestelde handelingen:
- 1 Plaatsen verdamper
 - 2 Plaatsen hek rondom zuurstoftank en verdamper



www.emelia.be
info@emelia.be

8400 Oostende
8500 Roeselare
8670 Denderbergen
9120 Beveren

© Emelia 2024
Alle rechten voorbehouden
Dit document is auteursrechtelijk beschermd
Het kopiëren, verspreiden of anderszins openbaar maken van dit document is strafbaar.