



Bestaande toestand

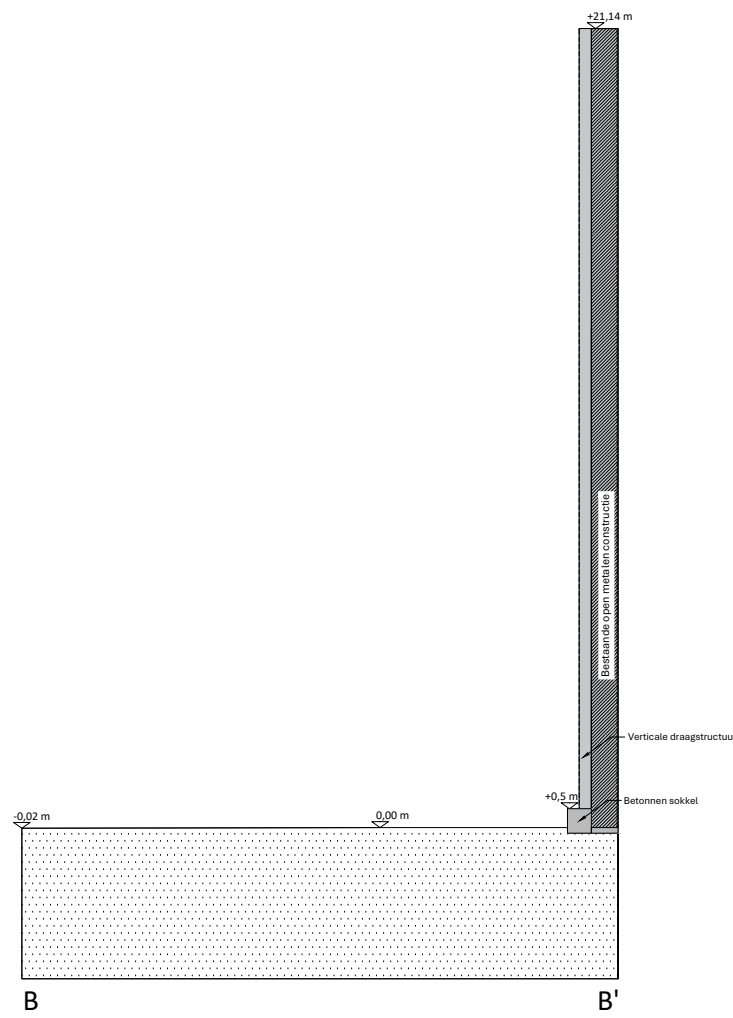

Nieuwe toestand

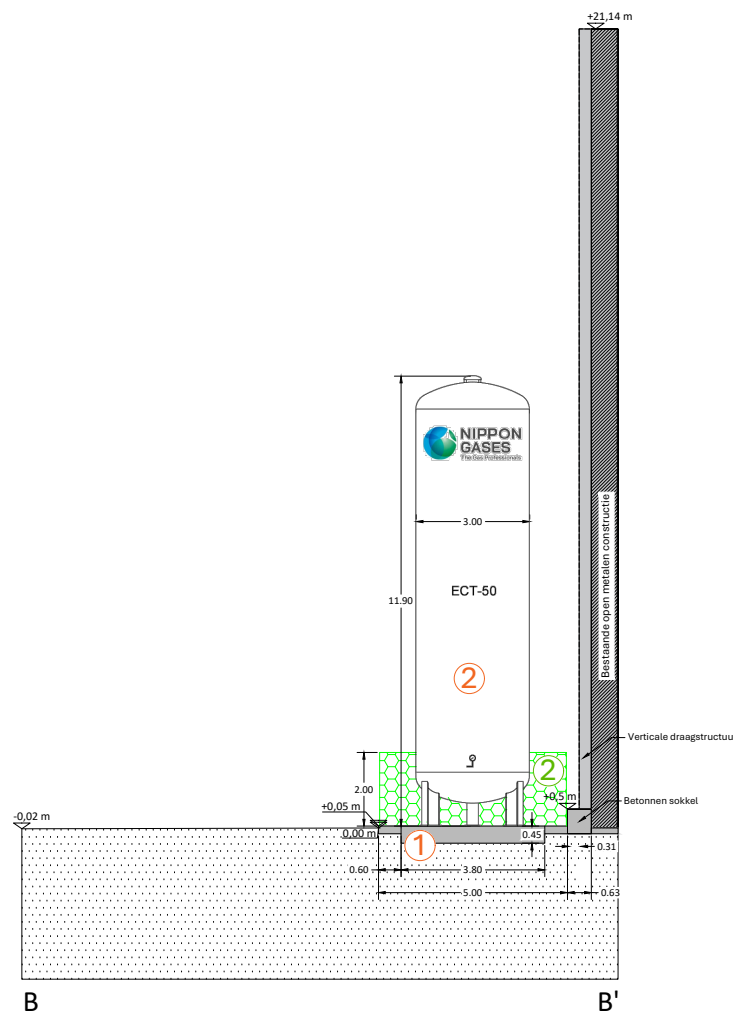

Hoogtewaarden afgeleid van Digitaal Hoogtemodel Vlaanderen II, DTM, raster, 1 m

schaal: 1/200



Stedenbouwkundige handelingen:

- ① Aanleggen betonverharding
- ② Plaatsen zuurstoftank

Vrijgestelde handelingen:

- ② Plaatsen hek rondom zuurstoftank en verdamers



www.emelia.be

info@emelia.be

8400 Oostende

8800 Roselare

9070 Denterbiergen

9100 Denderghem

• Project 11-12-13

• Project 11-12-13

• Project 11-12-13

• Project 11-12-13