


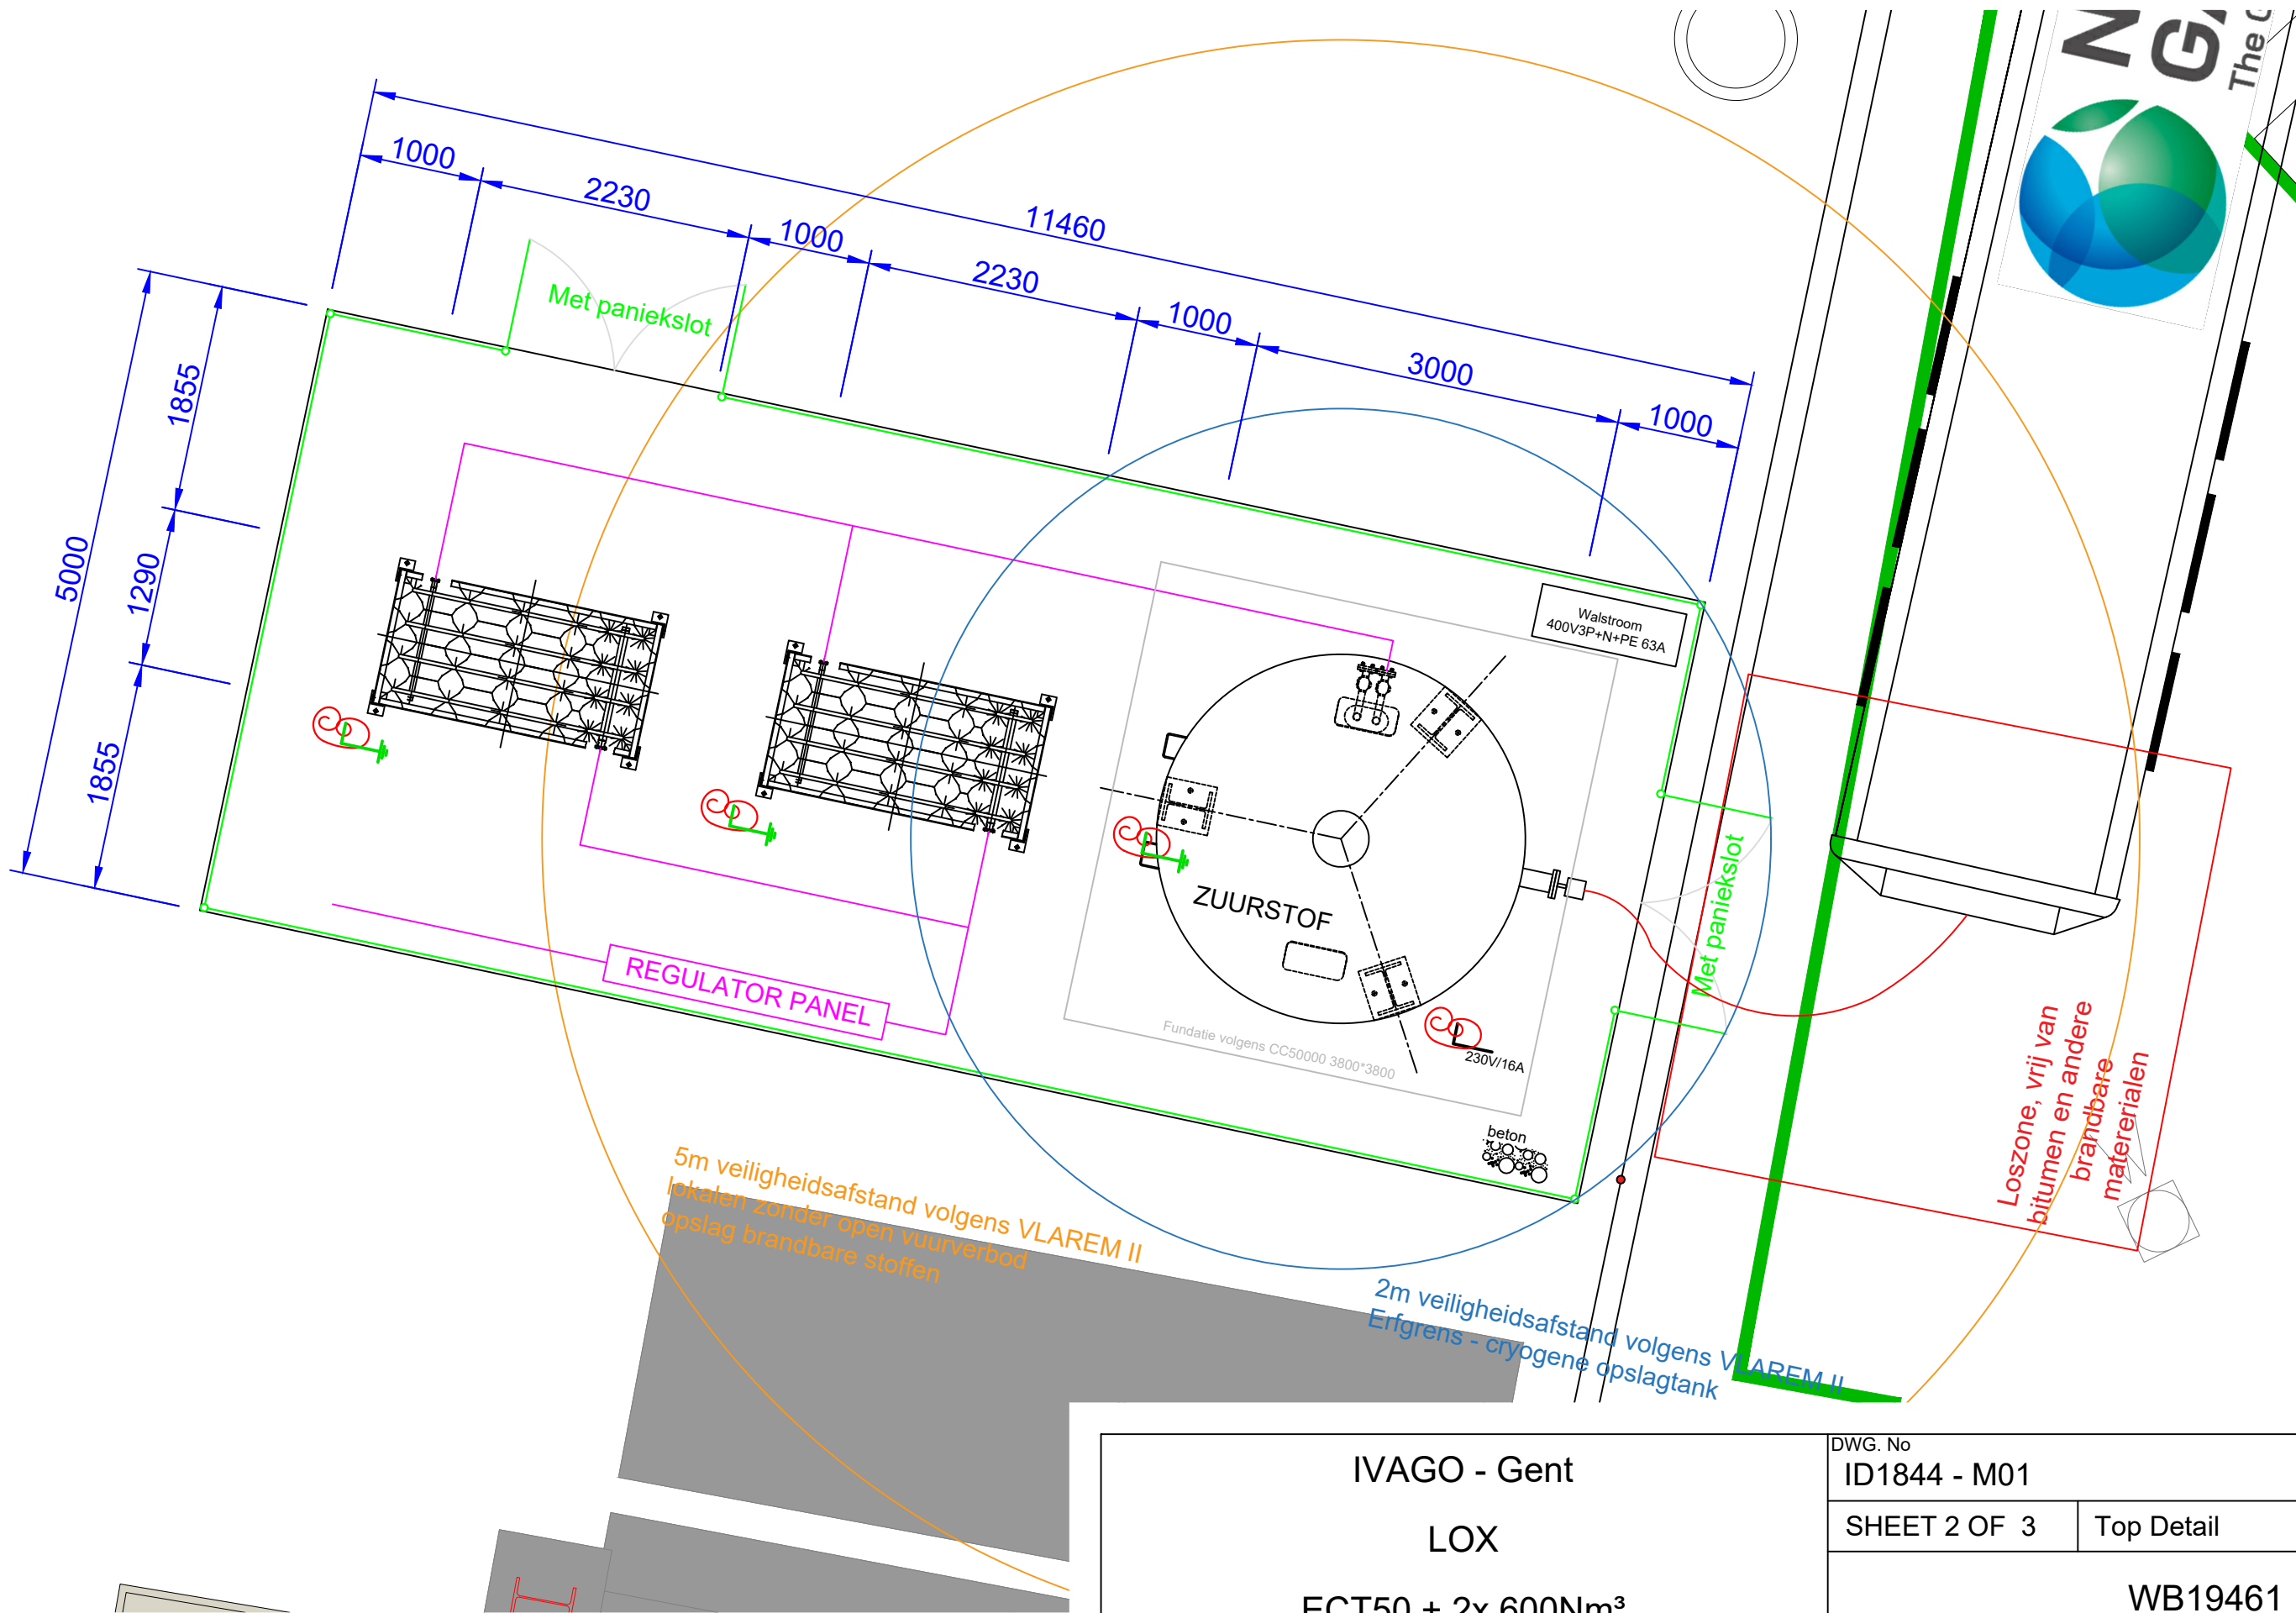

IVAGO - Gent LOX ECT50 + 2x 600Nm ³		DWG. No ID1844 - M01	
		SHEET 2 OF 3	Top Detail
		WB19461	

0	TC	04/03/25	Proposal bulk tank installation	----	----	-	-
	BY	DATE	DESCRIPTION	CHK'D	APP'D	ISSUE	APP'D



TECHNICAL SERVICE BENELUX
SCHEDEDIJK 58 - HAVEN 1013
B 2070 ZWIJNDRECHT / BELGIUM

VERTROUWELIJK
ALLE INFORMATIE VERMELD OP DIT DOCUMENT IS VERTROUWELIJK
EN EIGENDOM VAN NIPPON GASES. KOPIEREN, REPRODUCEREN OF
DOORGEVEN VAN DEZE INFORMATIE AAN DERDEN IS SLECHTS
TOEGELATEN MITS DE UITDRUKKELIJKE EN SCHRIFTELIJKE
TOELATING VAN NIPPON GASES