


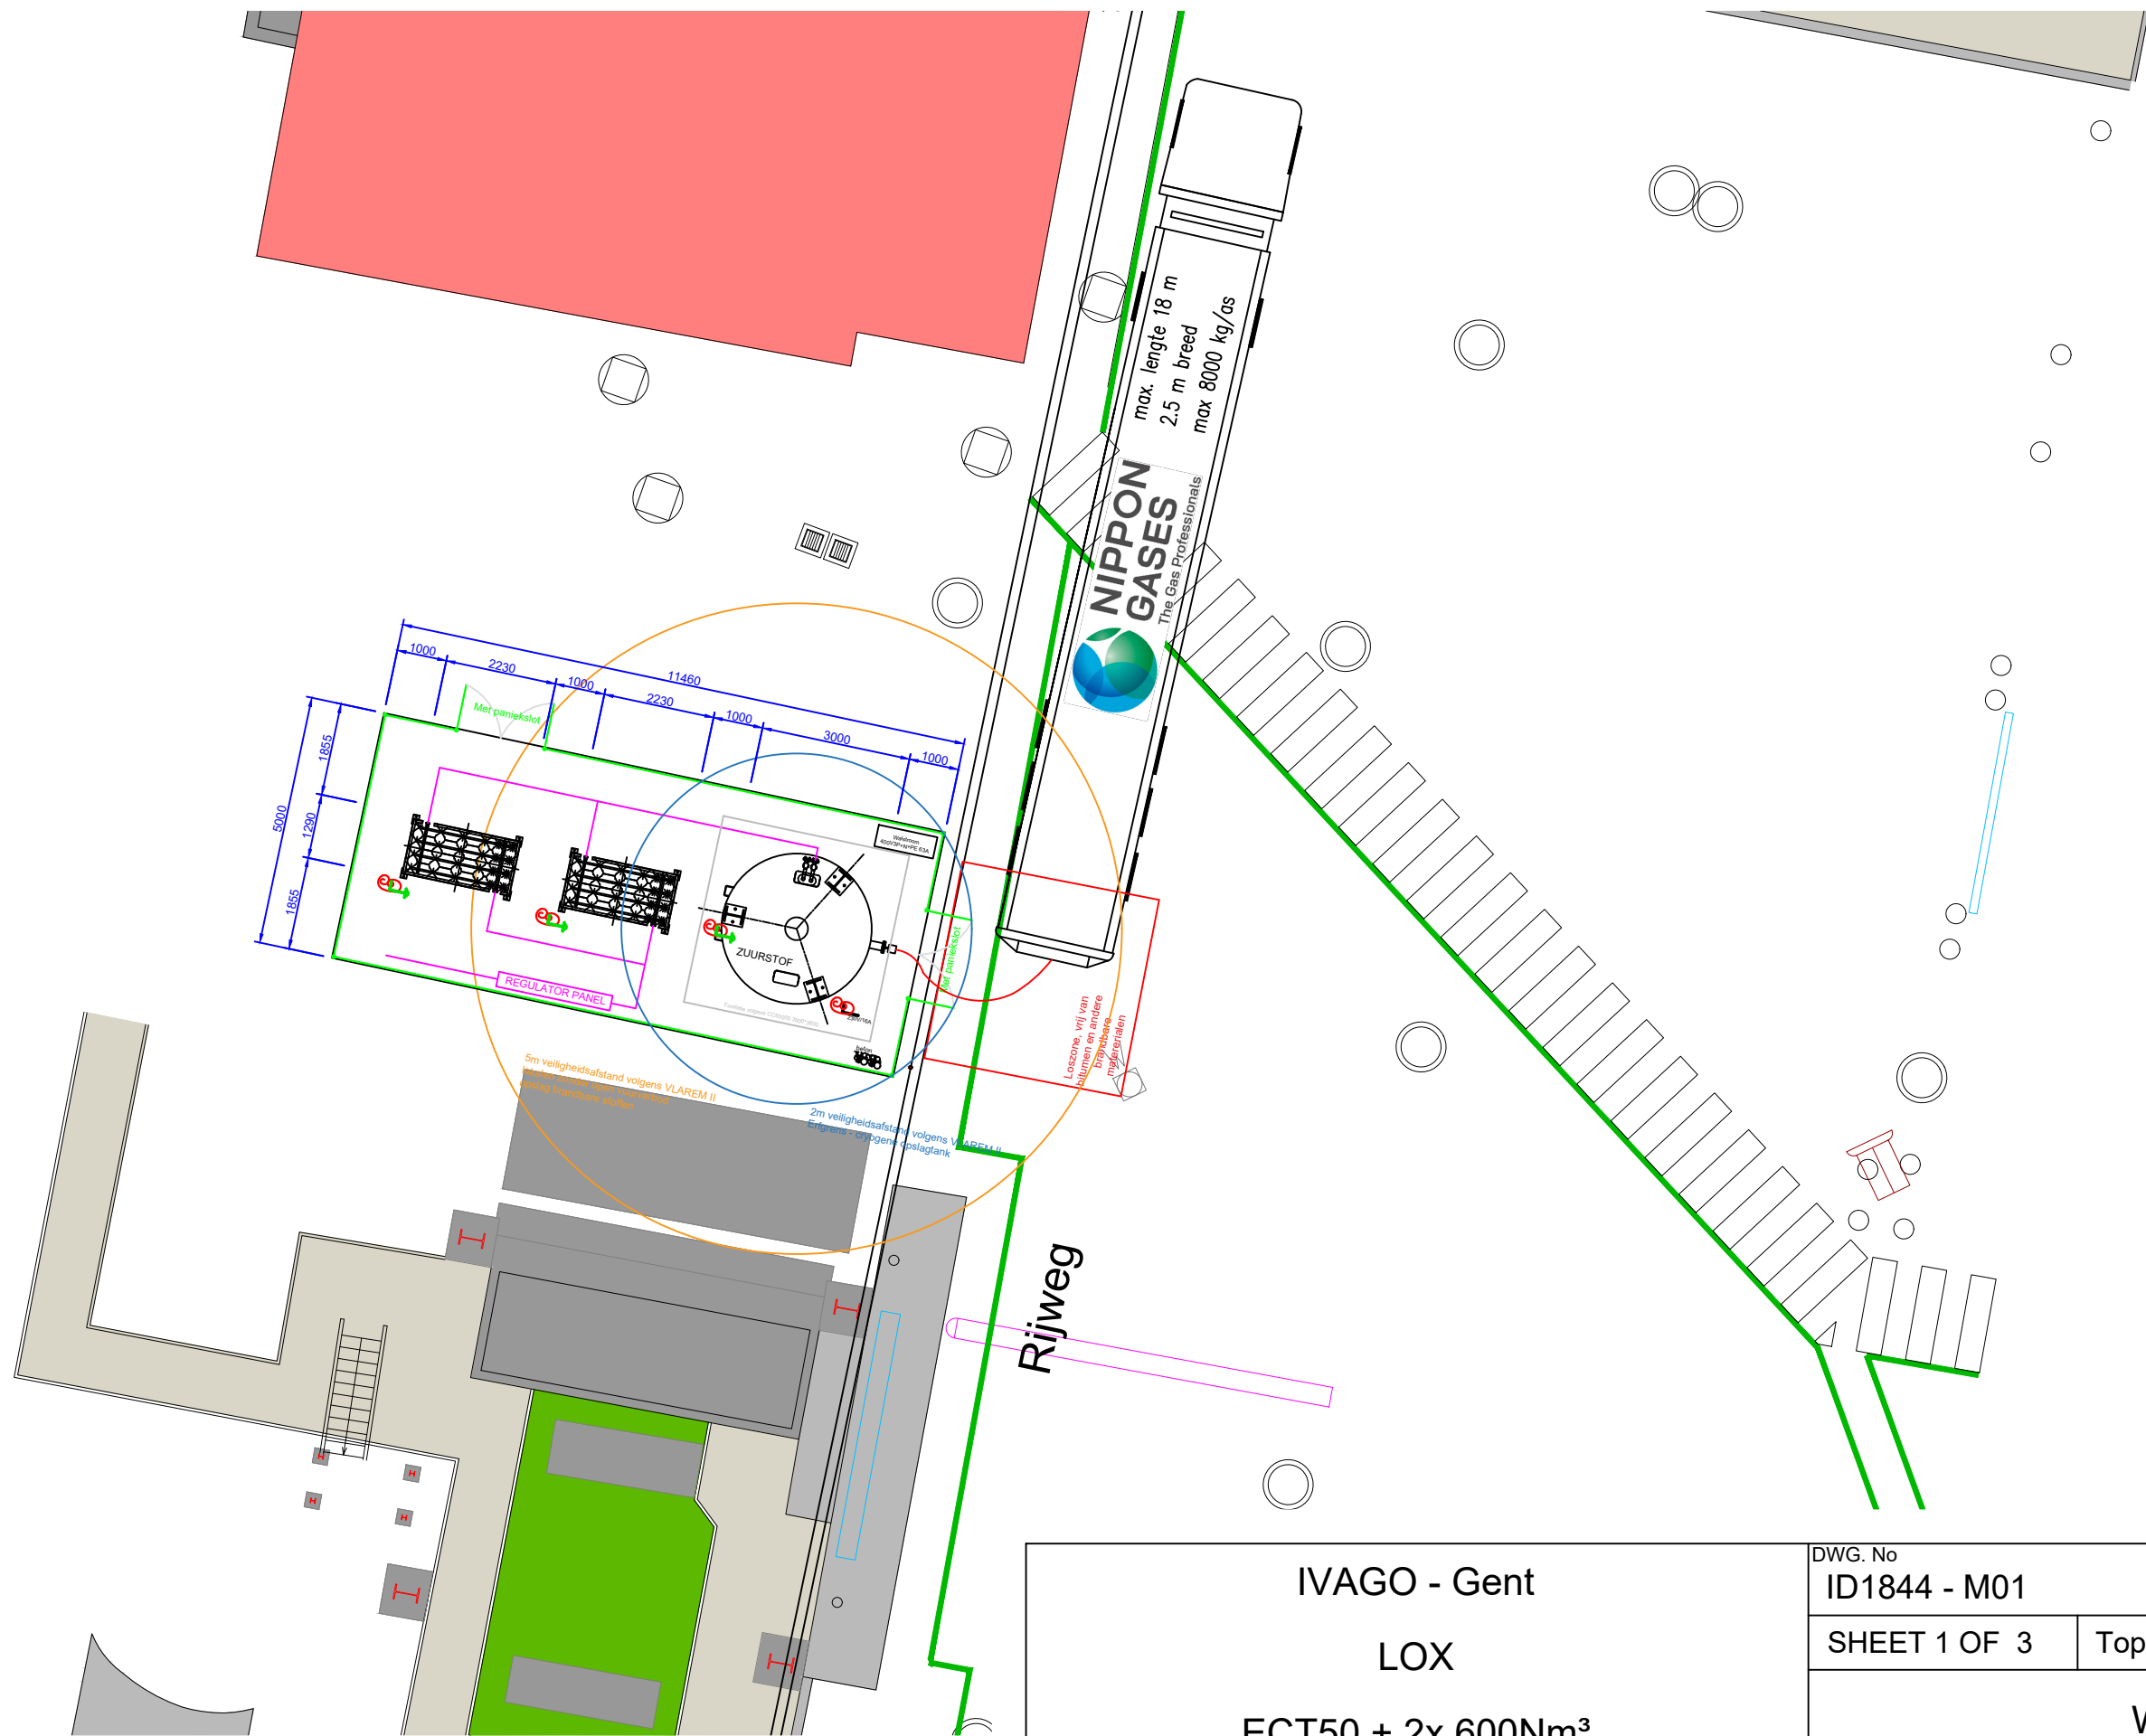

IVAGO - Gent LOX ECT50 + 2x 600Nm ³		DWG. No ID1844 - M01	
		SHEET 1 OF 3	Top
		WB19461	
		TECHNICAL SERVICE BENELUX SCHEDEDIJK 58 - HAVEN 1013 B 2070 ZWIJNDRECHT / BELGIUM	
		VERTROUWELIJK ALLE INFORMATIE VERMELD OP DIT DOCUMENT IS VERTROUWELIJK EN EIGENDOM VAN NIPPON GASES. KOPIEREN, REPRODUCEREN OF DOORGEVEN VAN DEZE INFORMATIE AAN DERDEN IS SLECHTS TOEGELATEN MITS DE UITDRUKKELIJKE EN SCHRIFTELIJKE TOELATING VAN NIPPON GASES	

0	TC	04/03/25	Proposal bulk tank installation	----	----	-	-
	BY	DATE	DESCRIPTION	CHK'D	APP'D	ISSUE	APP'D