


CONTAINER 2 - OOSTGEVEL - BESTAANDE/NIEUWE TOESTAND

Schaal: 1:50 - Formaat: A4

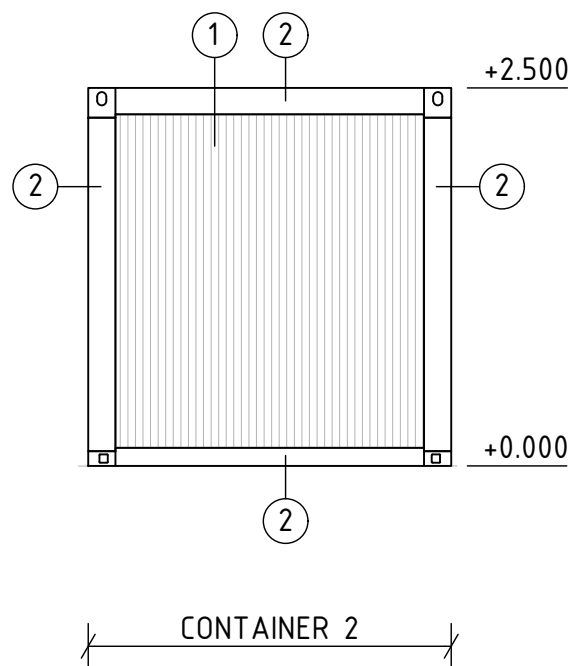

REVISIE 1

