


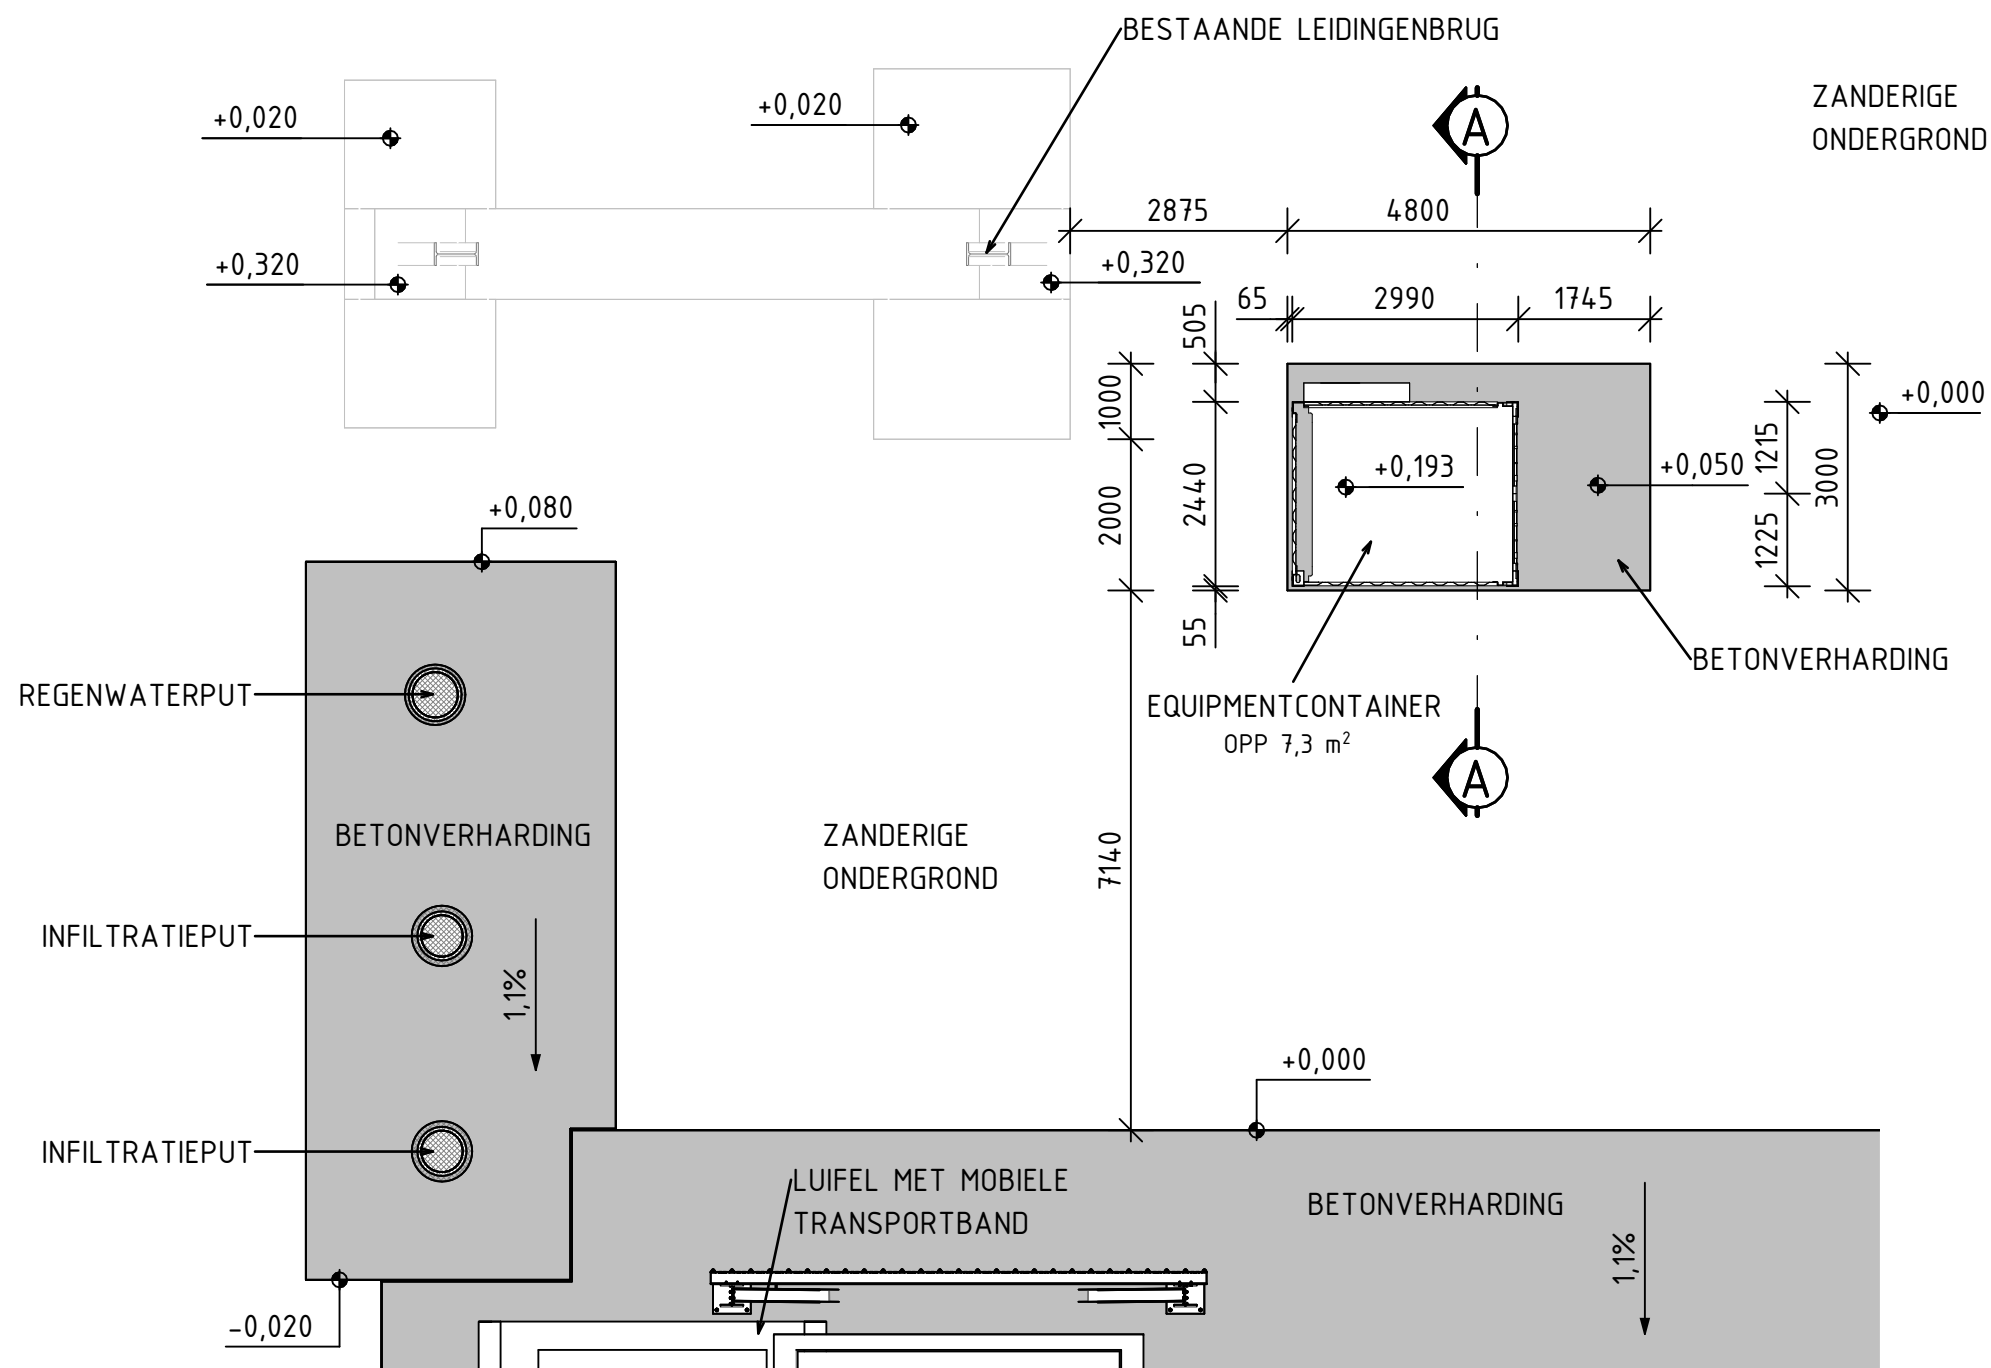

REVISIE 1

BA_Equipmentcontainer_P_BN_1_Grondplan

Equipmentcontainer Grondplan - Bestaande en Nieuwe Toestand

1 : 100

REFERENTIEPEIL +0,000m = +8,500m T.A.W.

ALLE MATEN IN MM EN HOOGTEMATEN IN M, TENZIJ ANDERS VERMELD

