


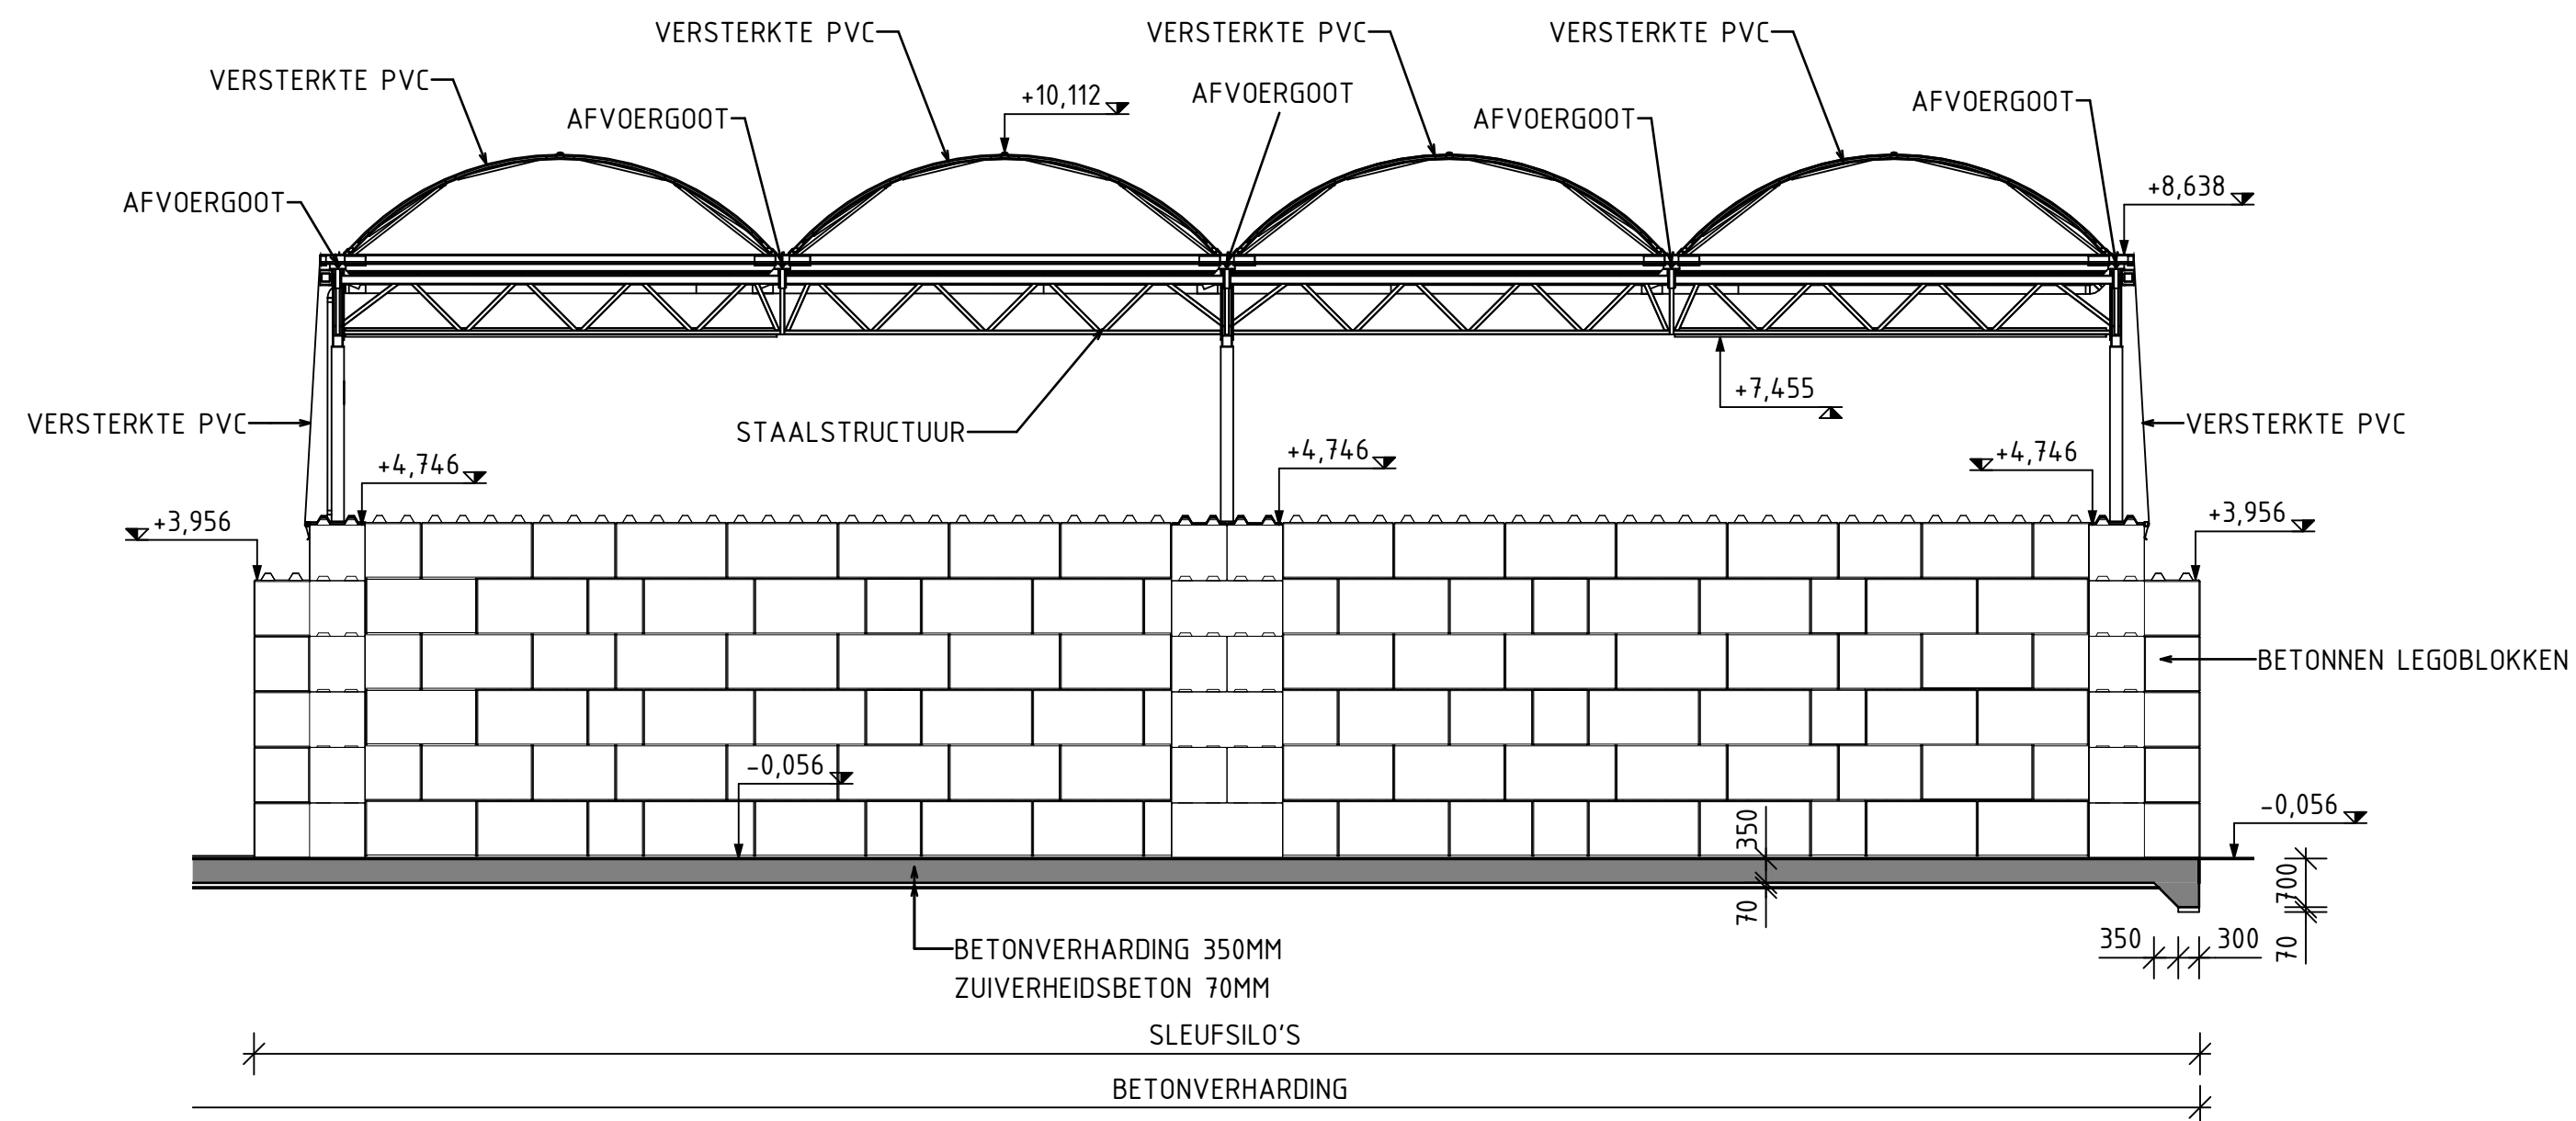

Sleufsilos Snede A-A - Bestaande en Nieuwe Toestand

1 : 100

REFERENTIEPEIL +0.000m = +8.500m T.A.W.

ALLE MATEN IN MM EN HOOGTEMATEN IN M, TENZIJ ANDERS VERMELD



REVISIE 1

BA_Sleufsilos_S_BN_A_Snede AA