CONTAINER 2 - SNEDE AA - BESTAANDE/NIEUWE TOESTAND

Schaal: 1:50 - Formaat: A4

ArcelorMittal

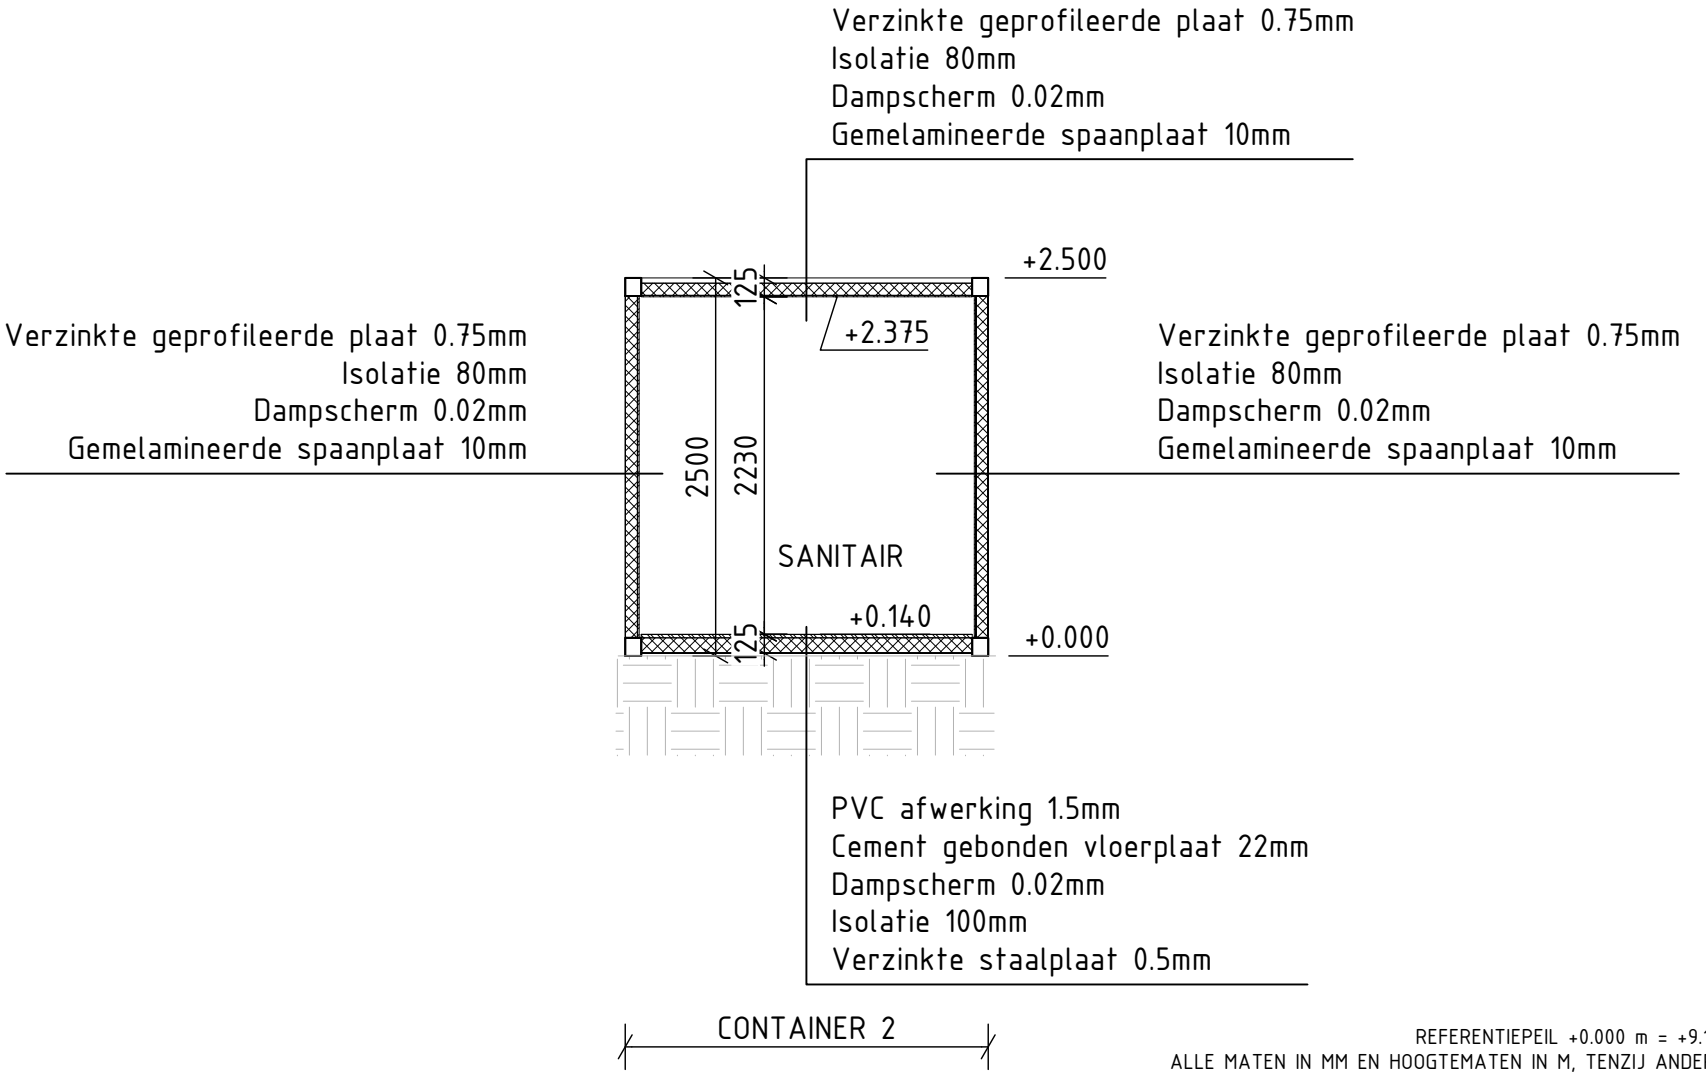

REFERENTIEPEIL +0.000 m = +9.100 m T.A.W.
ALLE MATEN IN MM EN HOOGTEMATEN IN M, TENZIJ ANDERS VERMELD

0,5 2,5 5

REVISIE 1