


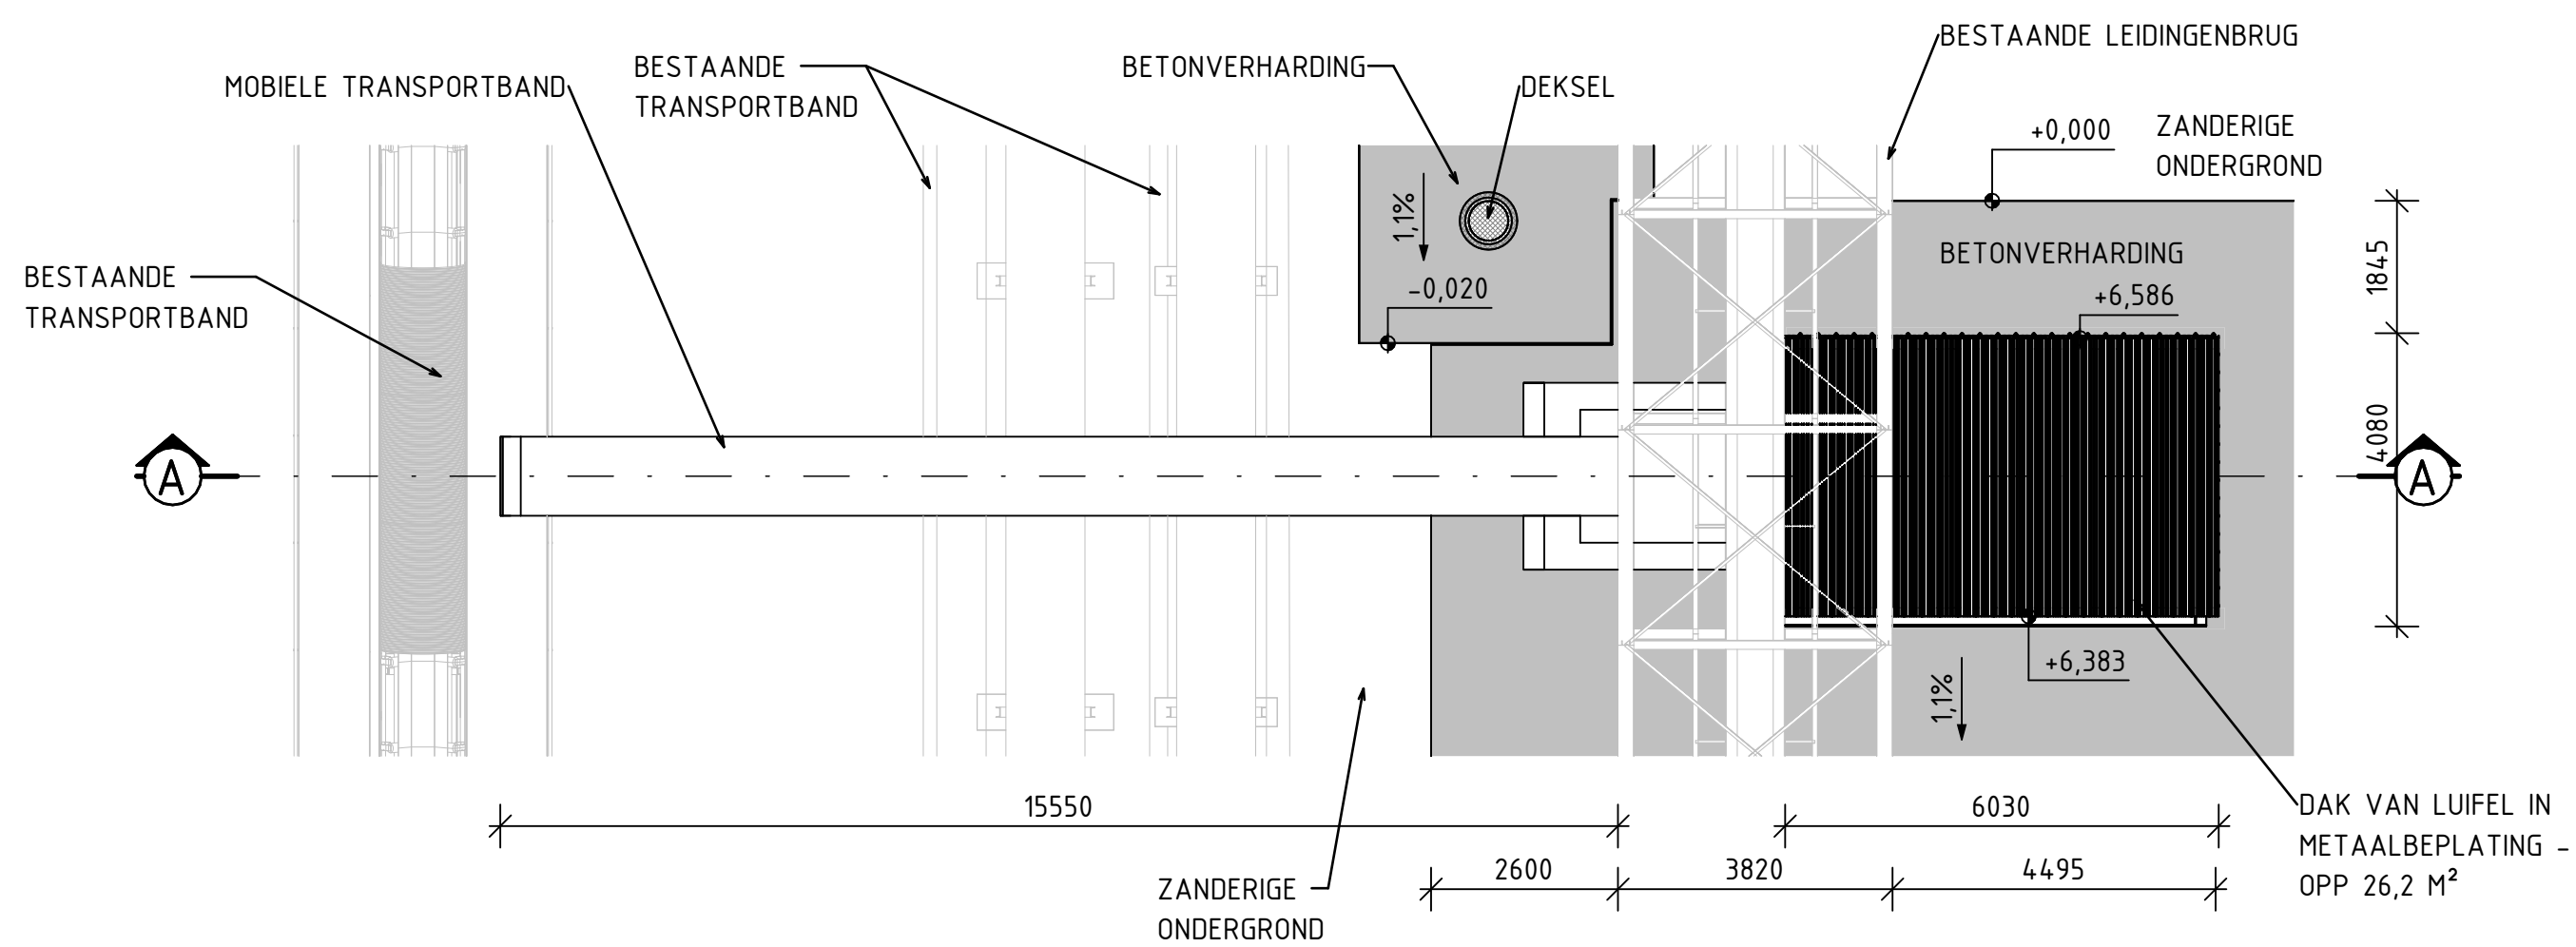

Luifel met Transportband Dakplan - Nieuwe Toestand - Brandweer

1 : 100

REFERENTIEPEIL +0.000m = +8.500m T.A.W.

ALLE MATEN IN MM EN HOOGTEMATEN IN M, TENZIJ ANDERS VERMELD



REVISIE 1

BA_Luifel_PB_N_2_Dakplan Brandweer