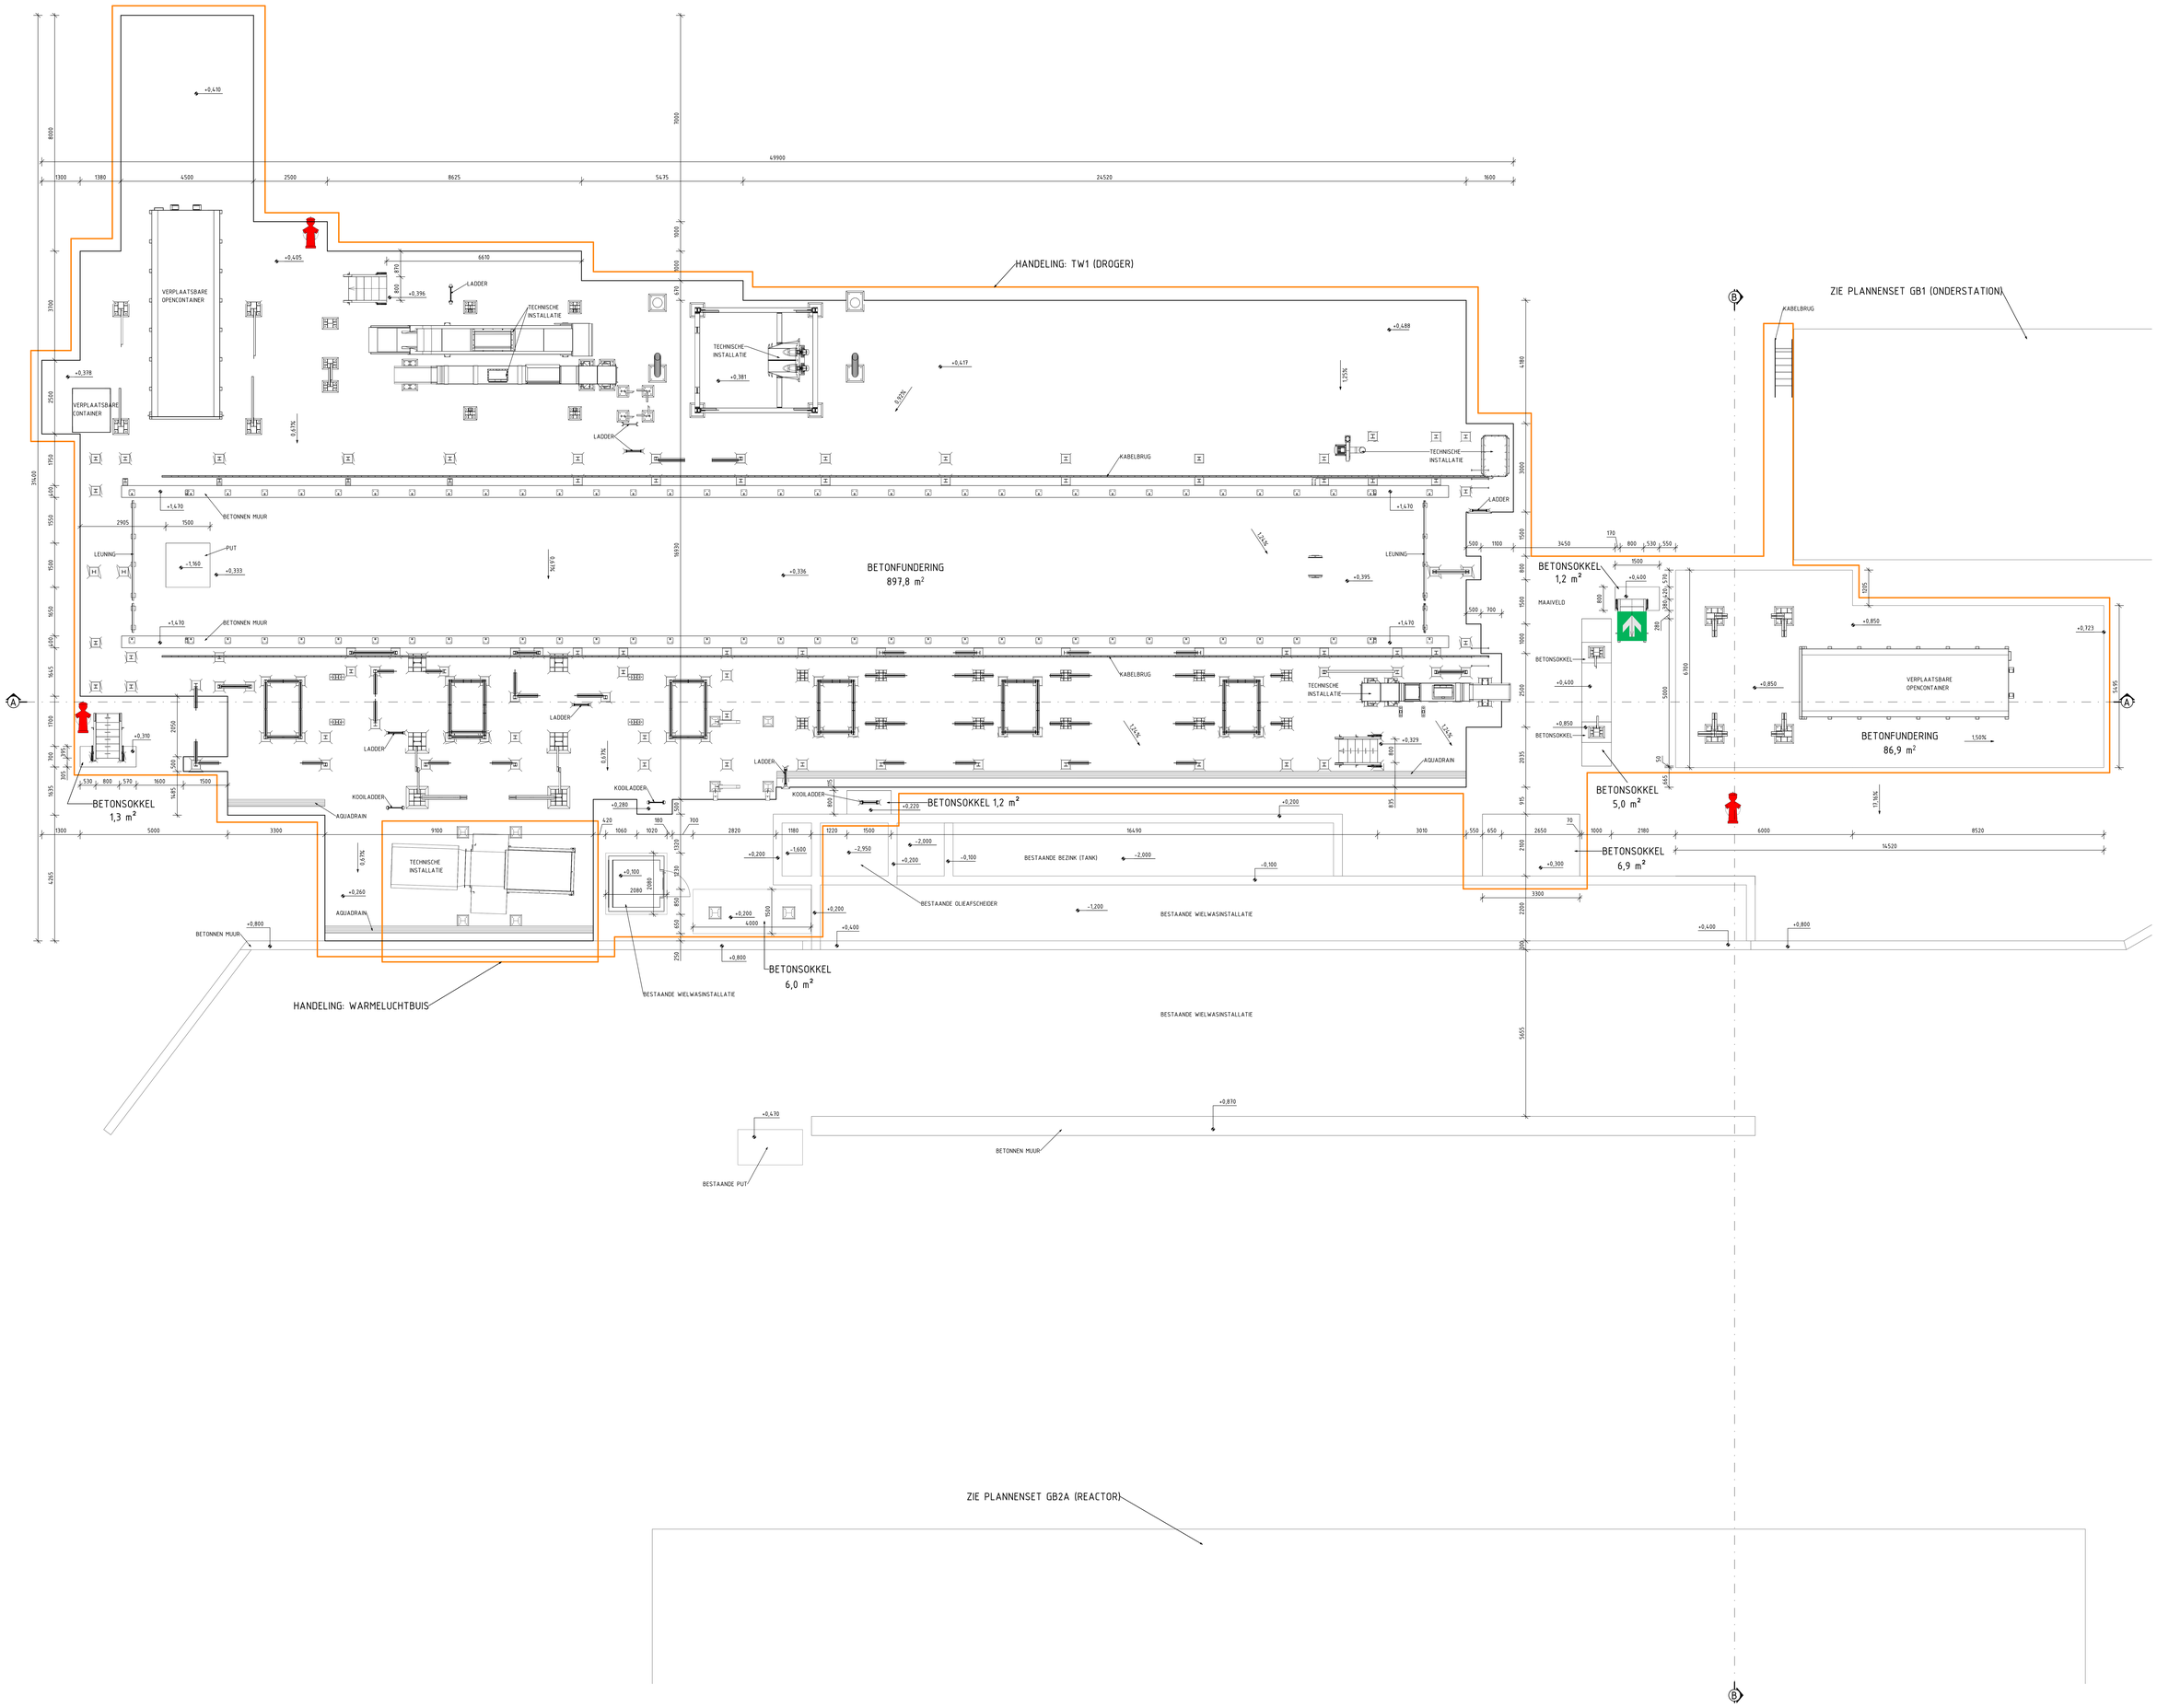

Revisie 1
03/10/2024

BA_TW1_PB_BN_1_Niveau 0,000m Brandweer

1 : 50

REFERENTIEPEIL +0.000m = +9.200m T.A.W.
ALLE MATEN IN MM EN HOOGTEMATEN IN M, TENZIJ ANDERS VERMELD

0 0,5 1 2 3 4 5