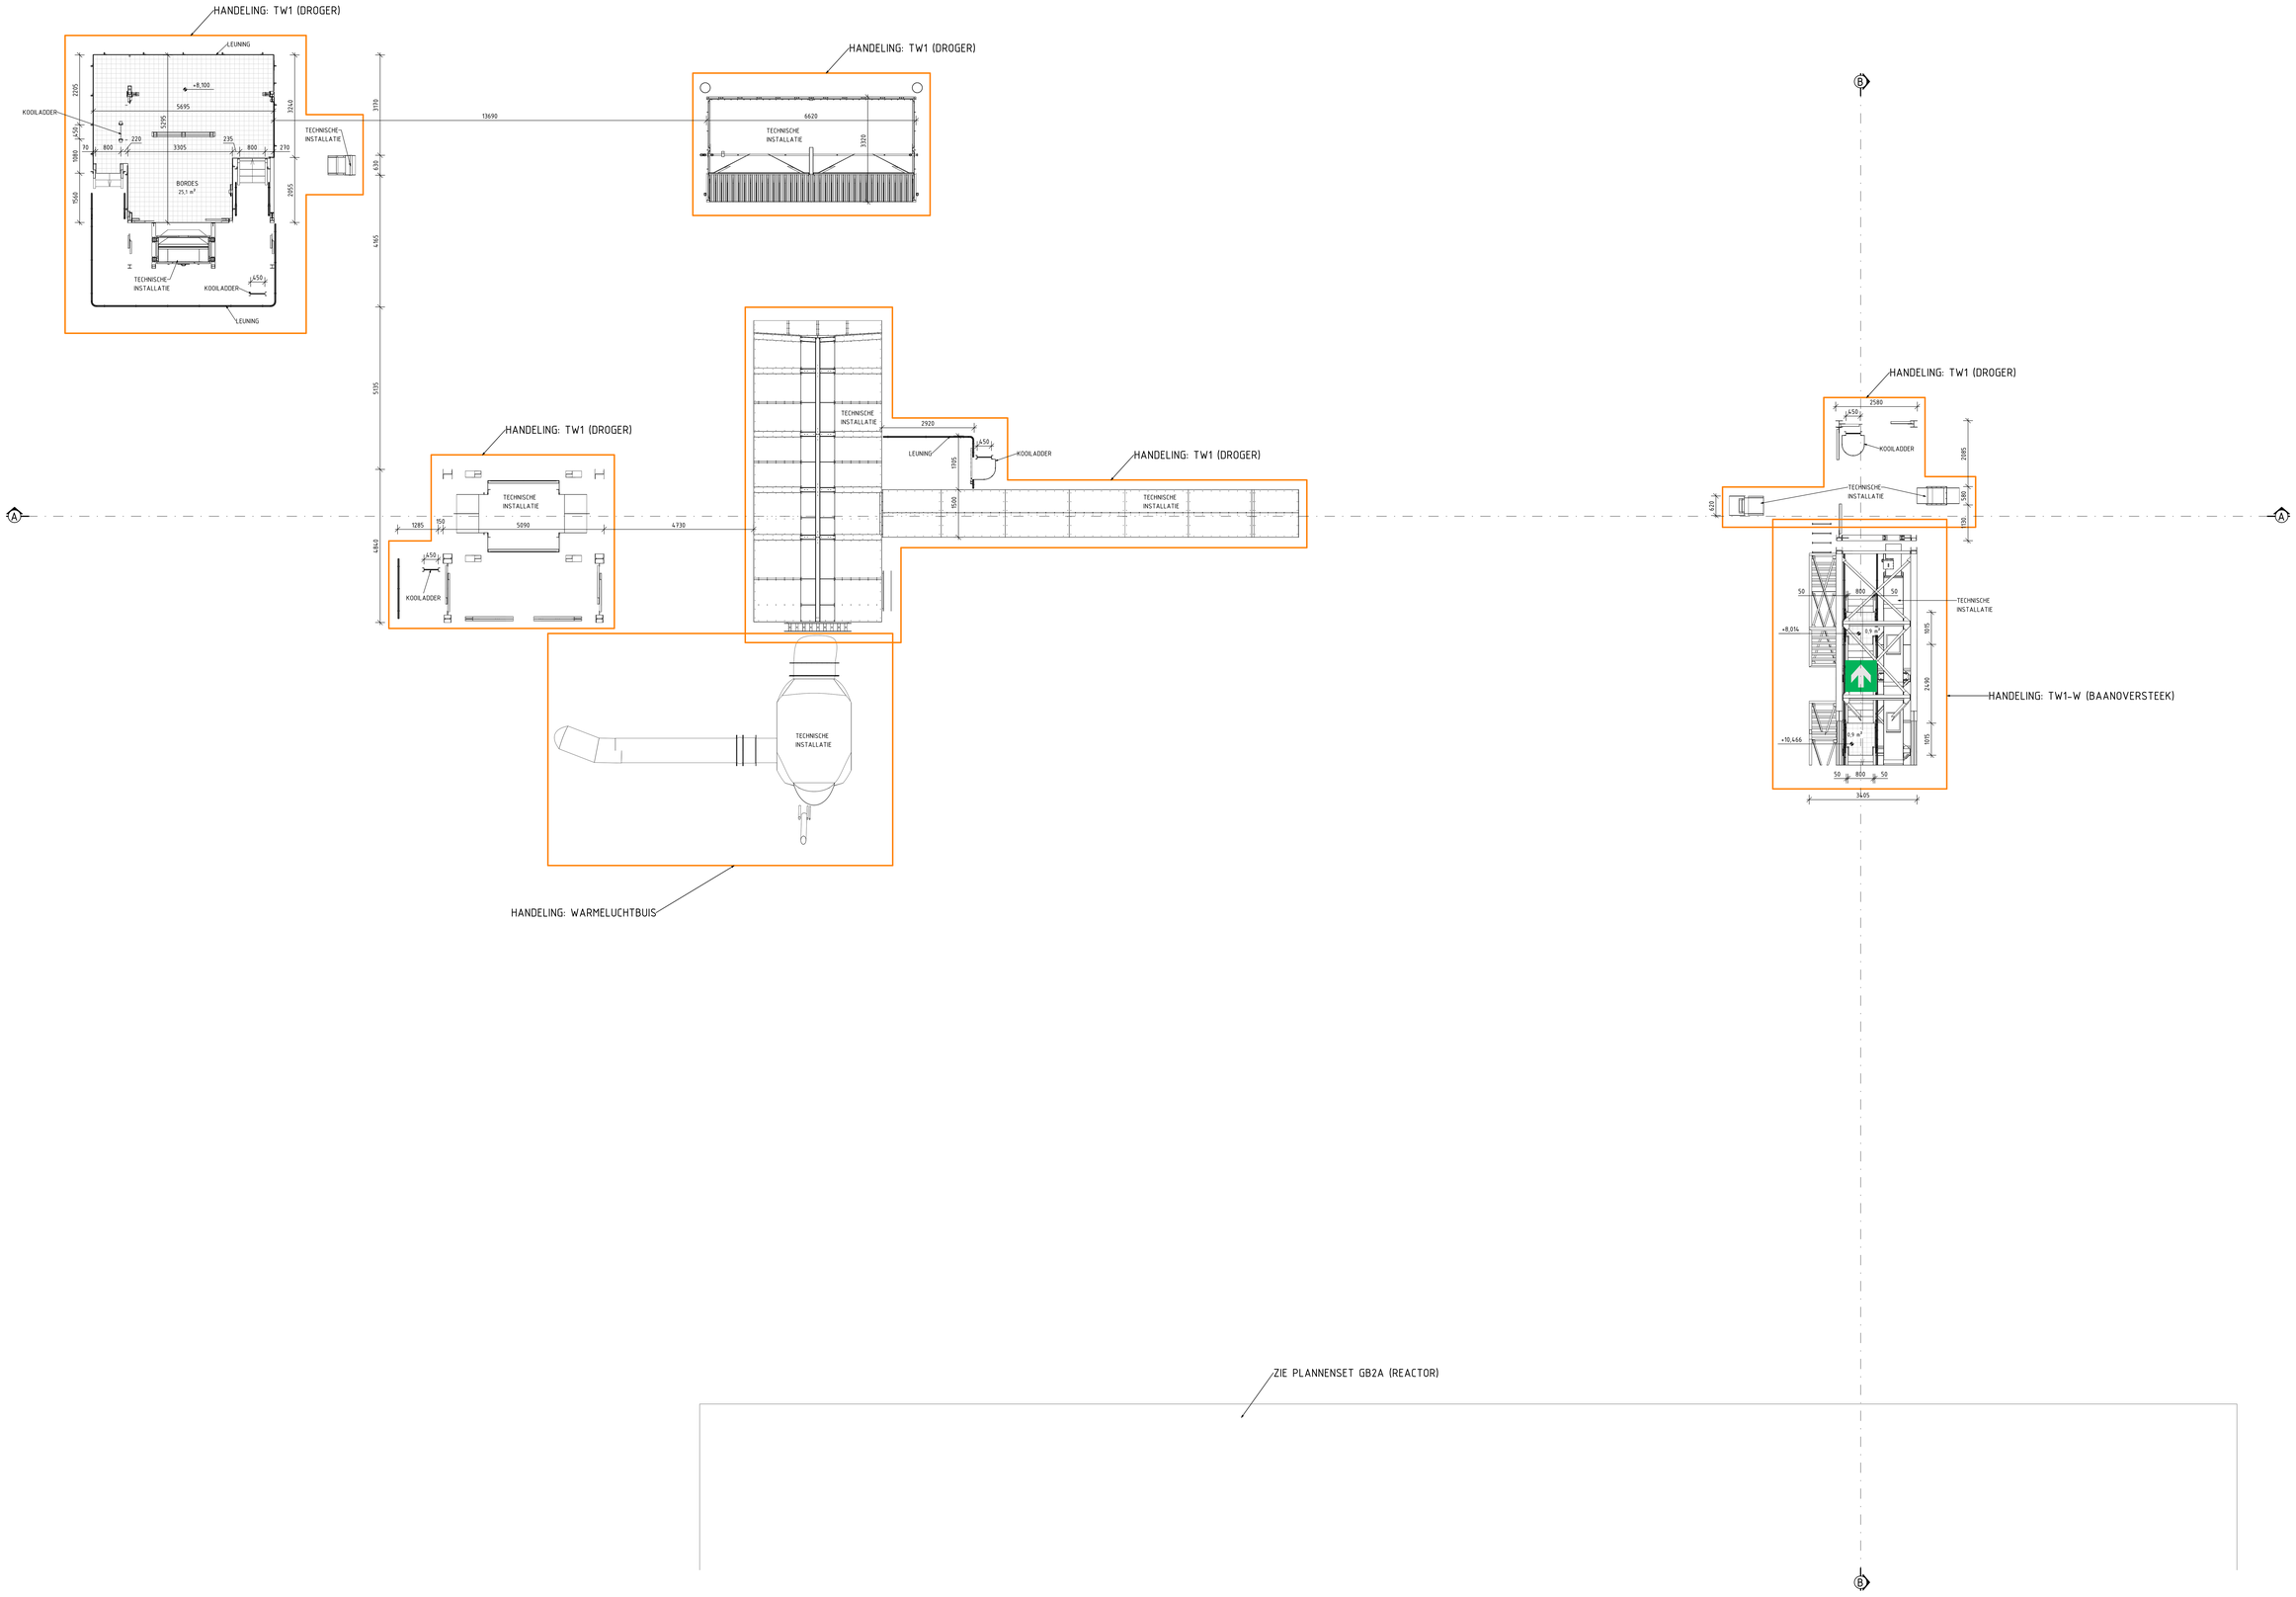

BA_TW1_PB_BN_5_Niveau 8,100m Brandweer

1 : 50

REFERENTIEPEIL +0.000m = +9.200m T.A.W.

ALLE MATEN IN MM EN HOOGTEMATEN IN M, TENZIJ ANDERS VERMELD

0 0,5 1 2 3 4 5

Revisie 1

03/10/2024