


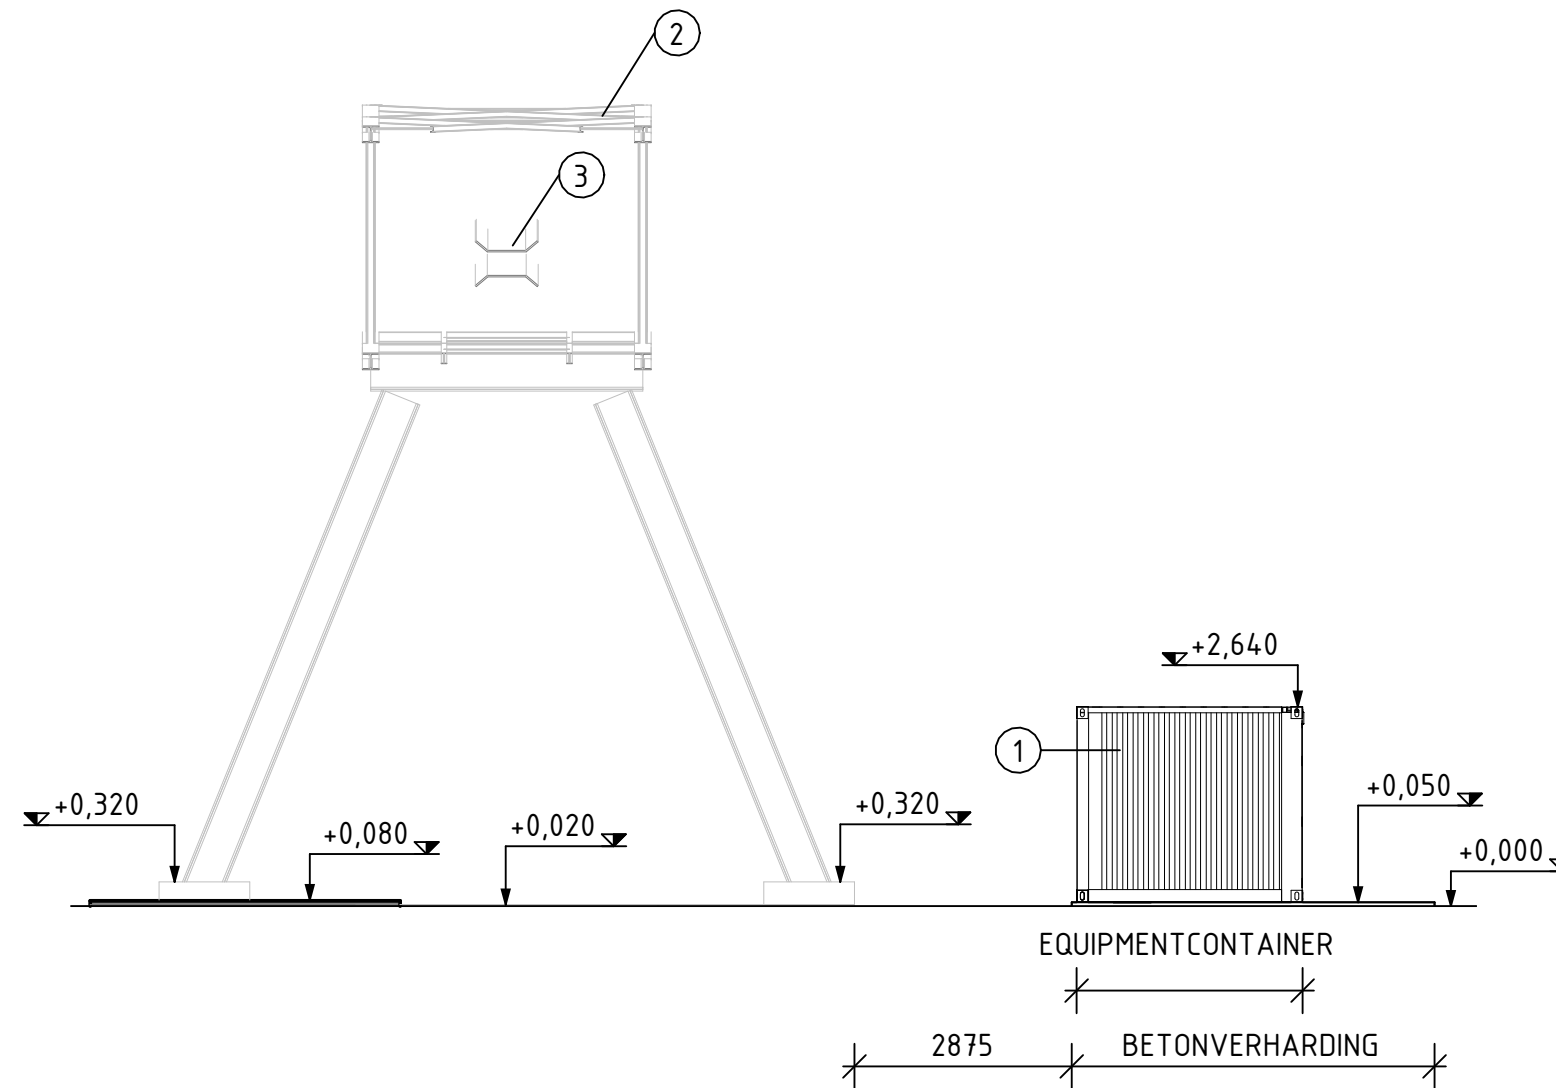

# Equipmentcontainer Zuidgevel - Nieuwe Toestand - Brandweer

1 : 100

REFERENTIEPEIL +0.000m = +8.500m T.A.W.

ALLE MATEN IN MM EN HOOGTEMATEN IN M, TENZIJ ANDERS VERMELD

REVISIE 1

BA\_Equipmentcontainer\_GB\_N\_Z\_Zuidgevel Brandweer

