


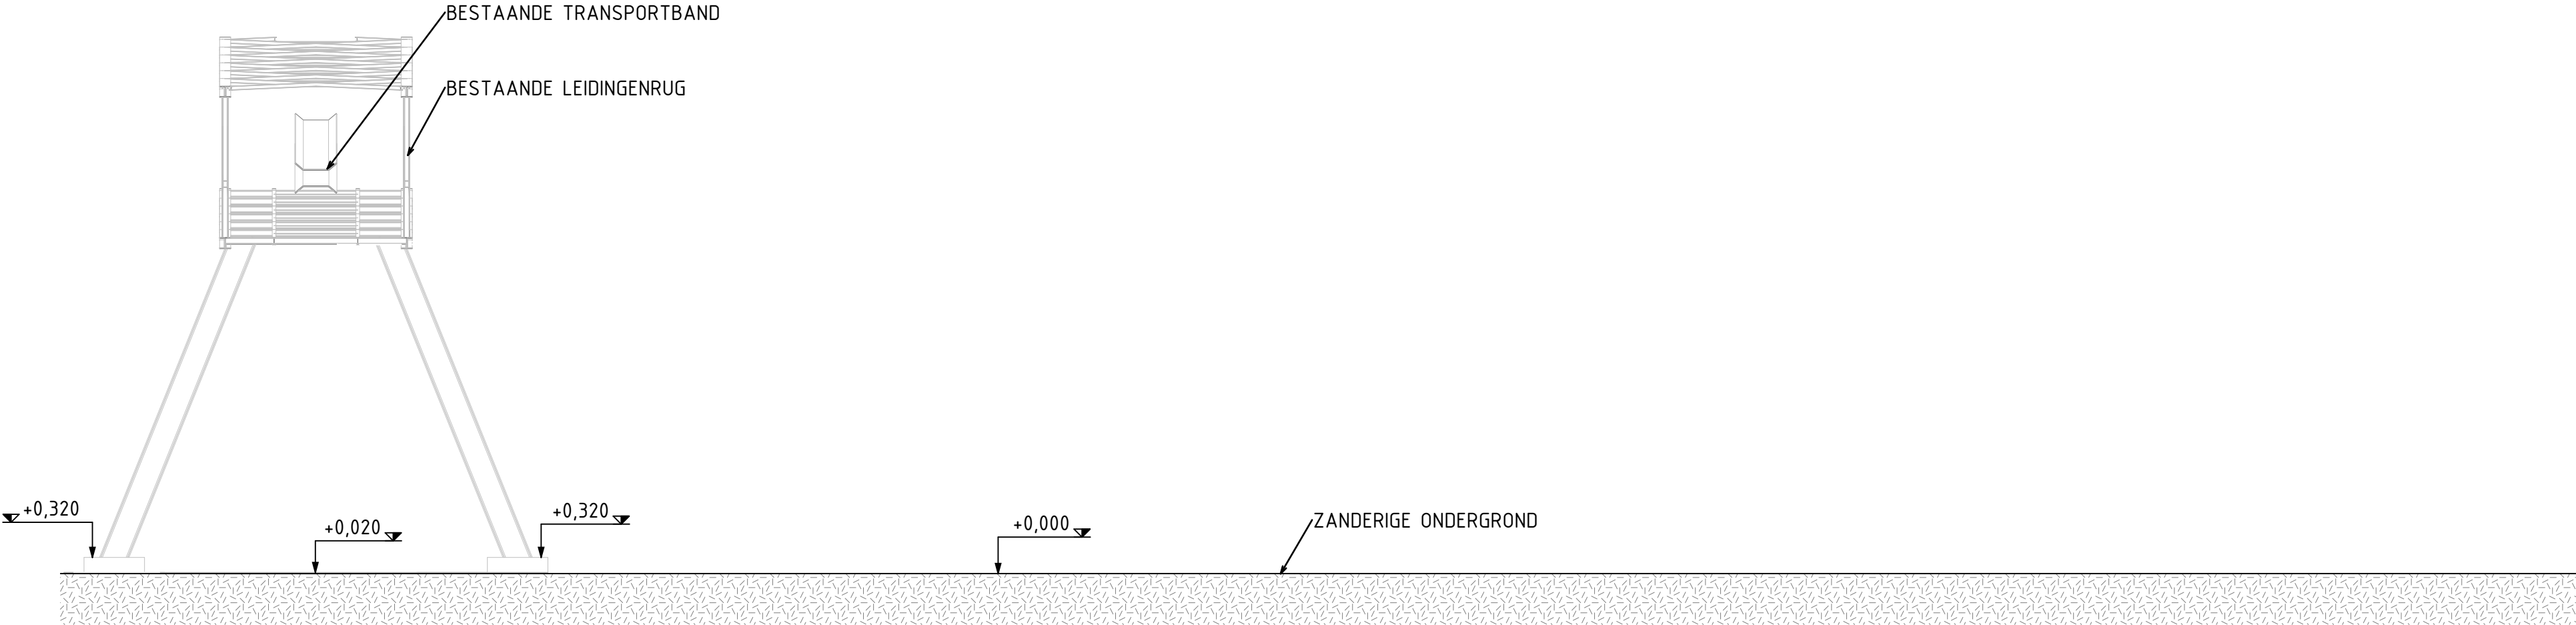

Verhardingen Biokool – Lengteprofiel A-A – Vergunde
Toestand

REVISIE 1
BA_Verhardingen_PRL_V_A_Lengteprofiel AA

1 : 100
REFERENTIEPEIL +0.000m = +8.500m T.A.W.
ALLE MATEN IN MM EN HOOGTEMATEN IN M, TENZIJ ANDERS VERMELD

