


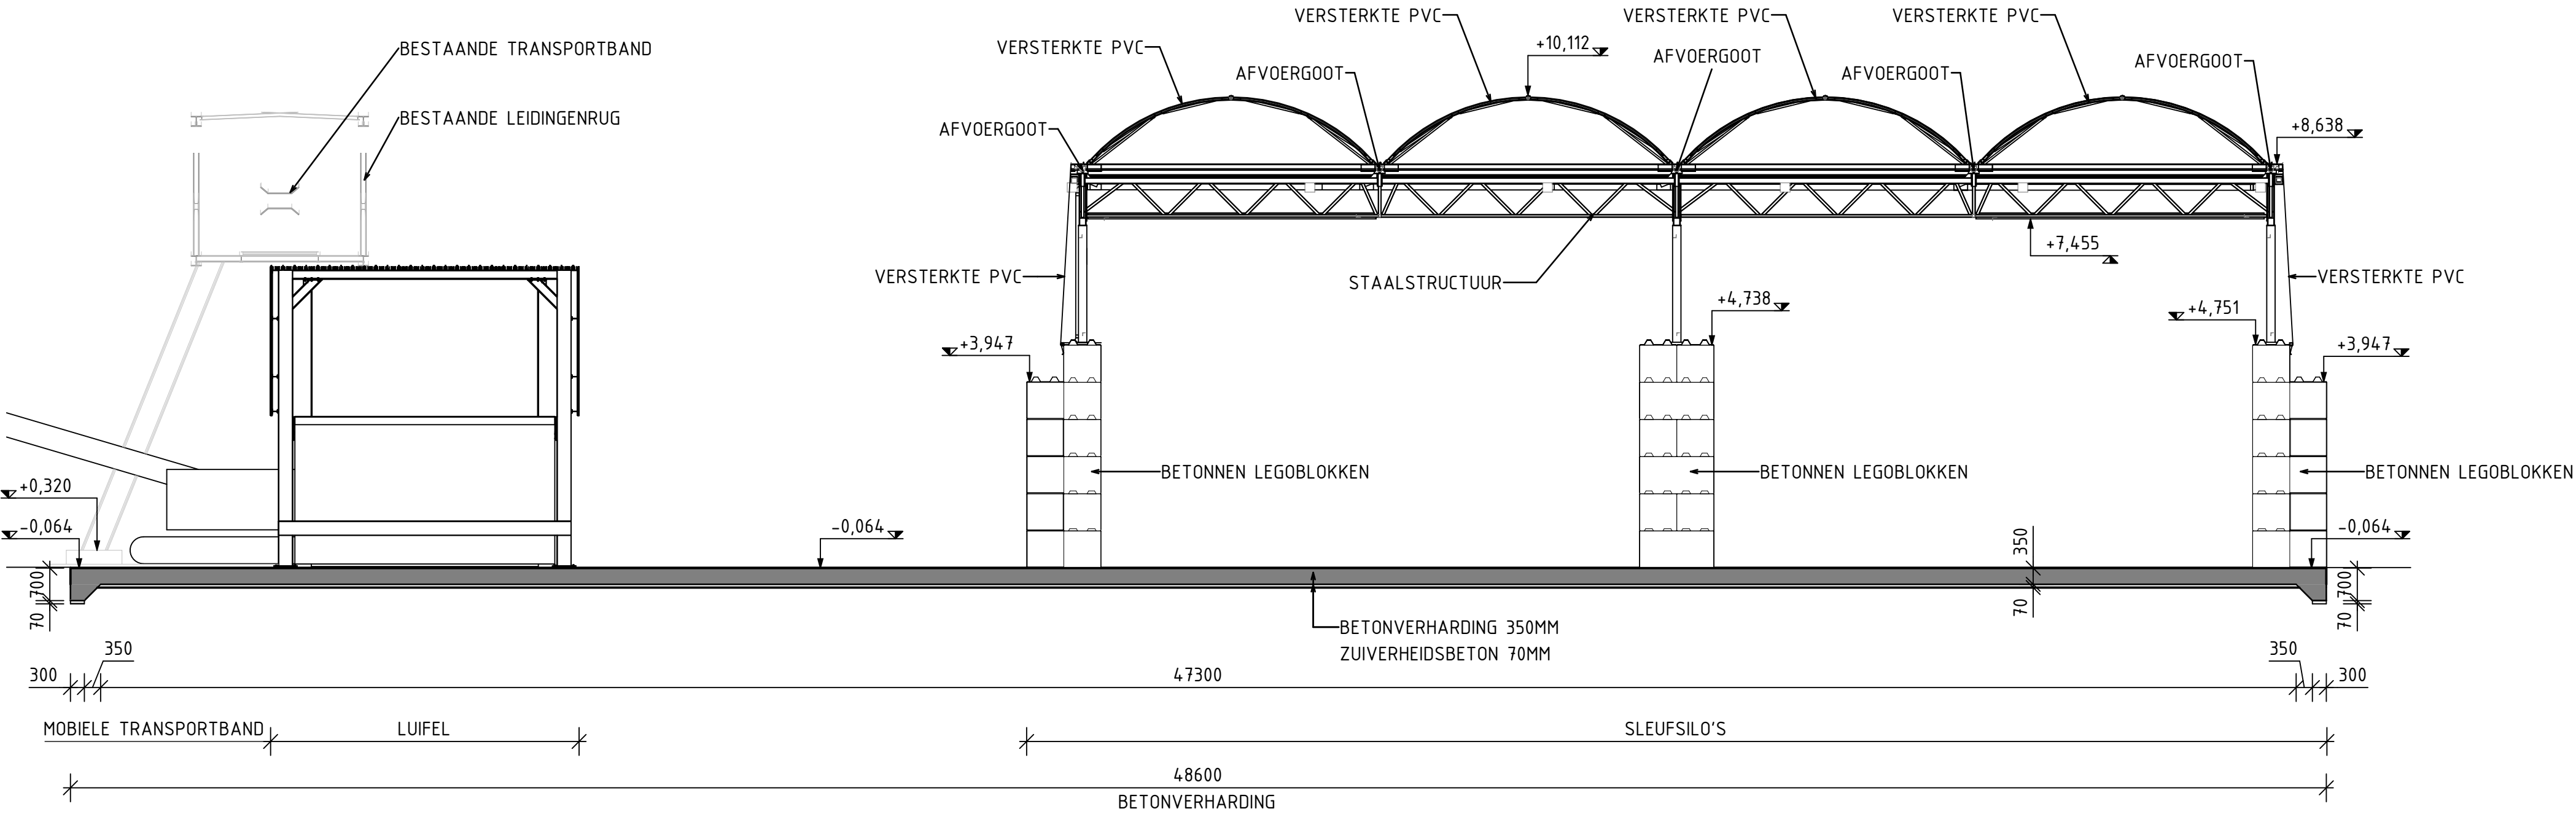

Verhardingen Biokool - Lengteprofiel A-A -
Bestaande en Nieuwe Toestand

1 : 100

REFERENTIEPEIL +0.000m = +8.500m T.A.W.

ALLE MATEN IN MM EN HOOGTEMATEN IN M, TENZIJ ANDERS VERMELD

