


TW2-Q - BUITENAANZICHT ZUID - BESTAANDE/NIEUWE TOESTAND

Schaal: 1:100 - Formaat: A4

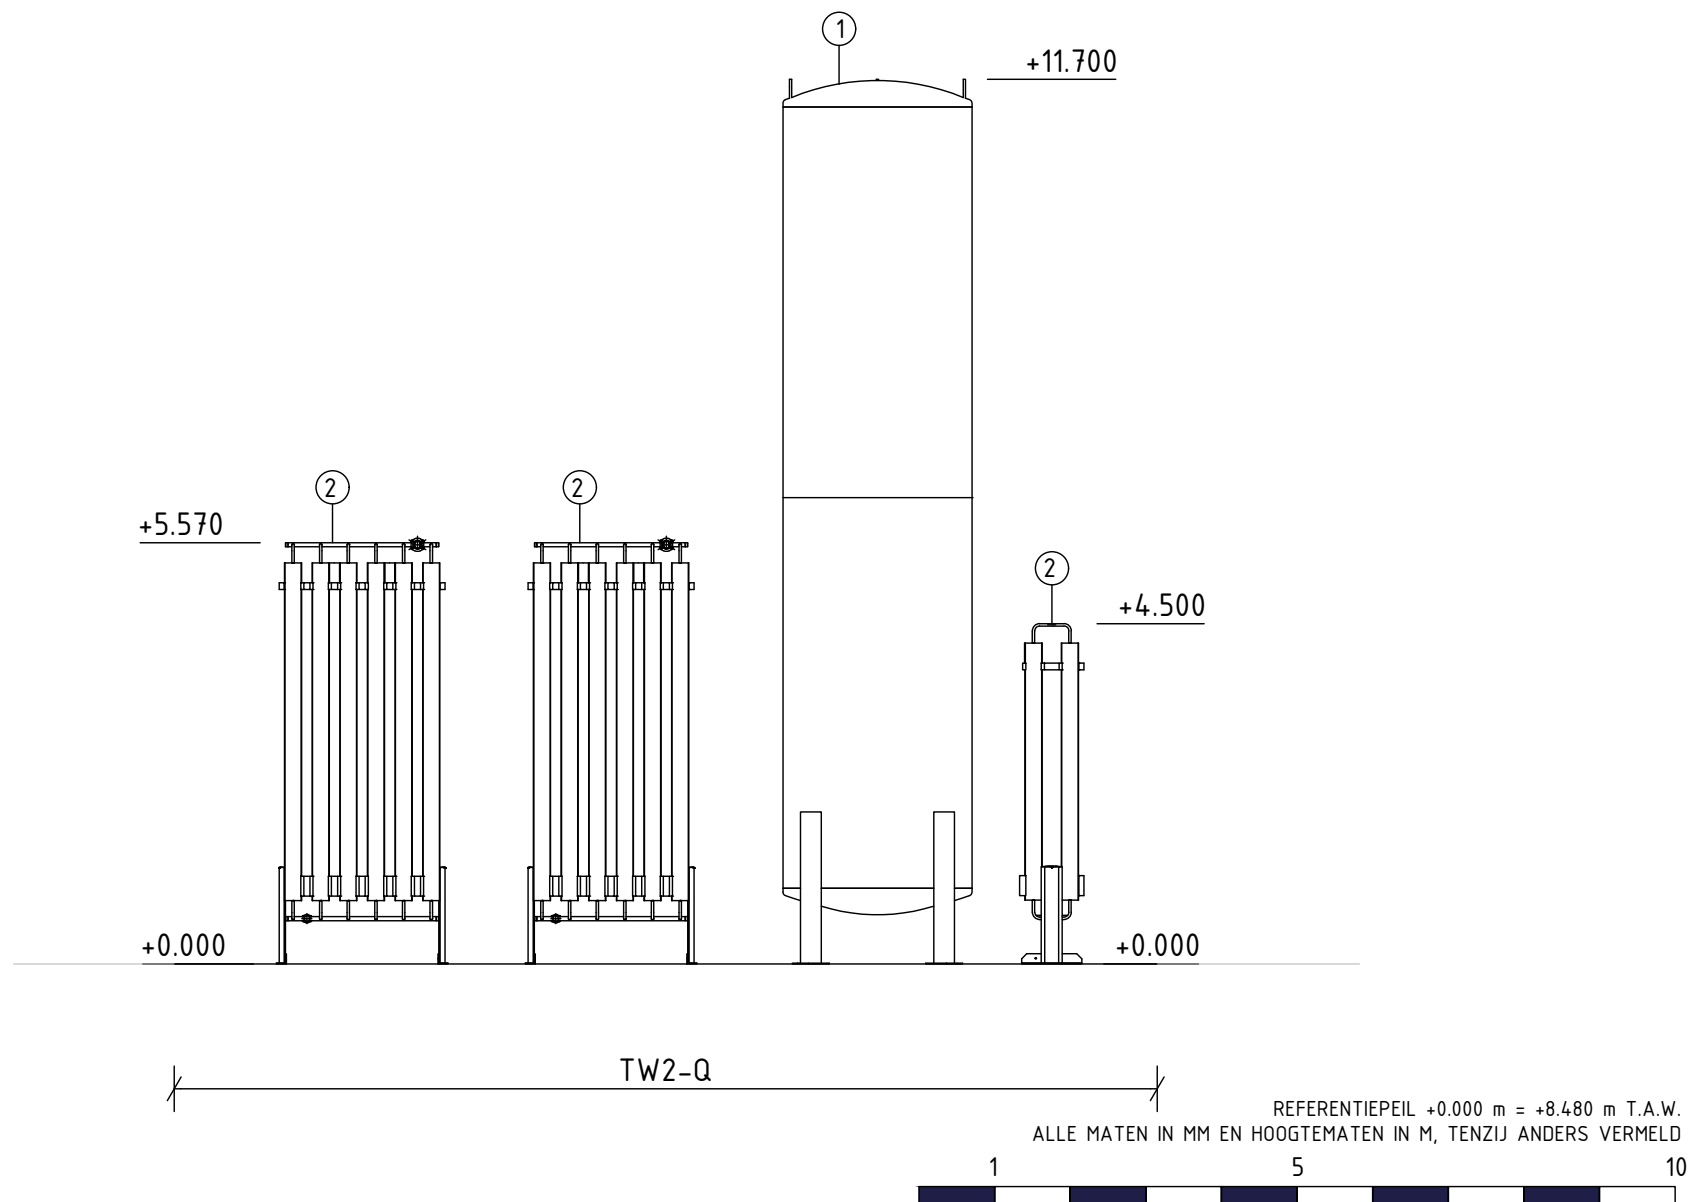

REVISIE 1