

1. BIJLAGE 1: FIGURENBUNDEL

Figuur XIV-1: Situering van ArcelorMittal Gent op een orthofotoplan

Figuur XIV-2: Situering van ArcelorMittal Gent op een topografische kaart

Figuur XIV-3: Situering van ArcelorMittal Gent op het gewestplan

Figuur XIV-4: Situering van ArcelorMittal Gent op het GRUP Afbakening Zeehavengebied Gent

Figuur XIV-5: Situering van ArcelorMittal Gent op het GRUP Afbakening Zeehavengebied Gent 'fase 2'

Figuur XIV-6: Detail van het aangeduide koppelgebied 'Zelzate Zuid' ten noorden van ArcelorMittal Gent

Figuur XIV-7: Situering van ArcelorMittal Gent op het GRUP R4 – knoop Wachtebeke

Figuur XIV-8: Situering van ArcelorMittal Gent t.o.v. de habitat- en vogelrichtlijngebieden in de omgeving

Figuur XIV-9: Situering van ArcelorMittal Gent t.o.v. de VEN-gebieden in de omgeving

Figuur XIV-10: Schematisch overzicht productieproces ArcelorMittal Gent

Figuur XIV-11: Overzichtsplan ArcelorMittal Gent: werfzone EAF

Figuur XIV-12: Overzichtsplan ArcelorMittal Gent: exploitatie EA

Figuur XIV-13: Overzichtsplan ArcelorMittal Gent: werfzone DRI

Figuur XIV-14: Overzichtsplan ArcelorMittal Gent: exploitatie DRI



 Bedrijfs grens

Figuur XIV-1: Situering van ArcelorMittal Gent op een orthofotoplan



0 500 1.000 m



sertius



 bedrijfsgrans


Bron topografische kaart: CartoWeb.be

Figuur XIV-2: Situering van ArcelorMittal Gent op een topografische kaart



0 500 1.000 1.500 m

sertius

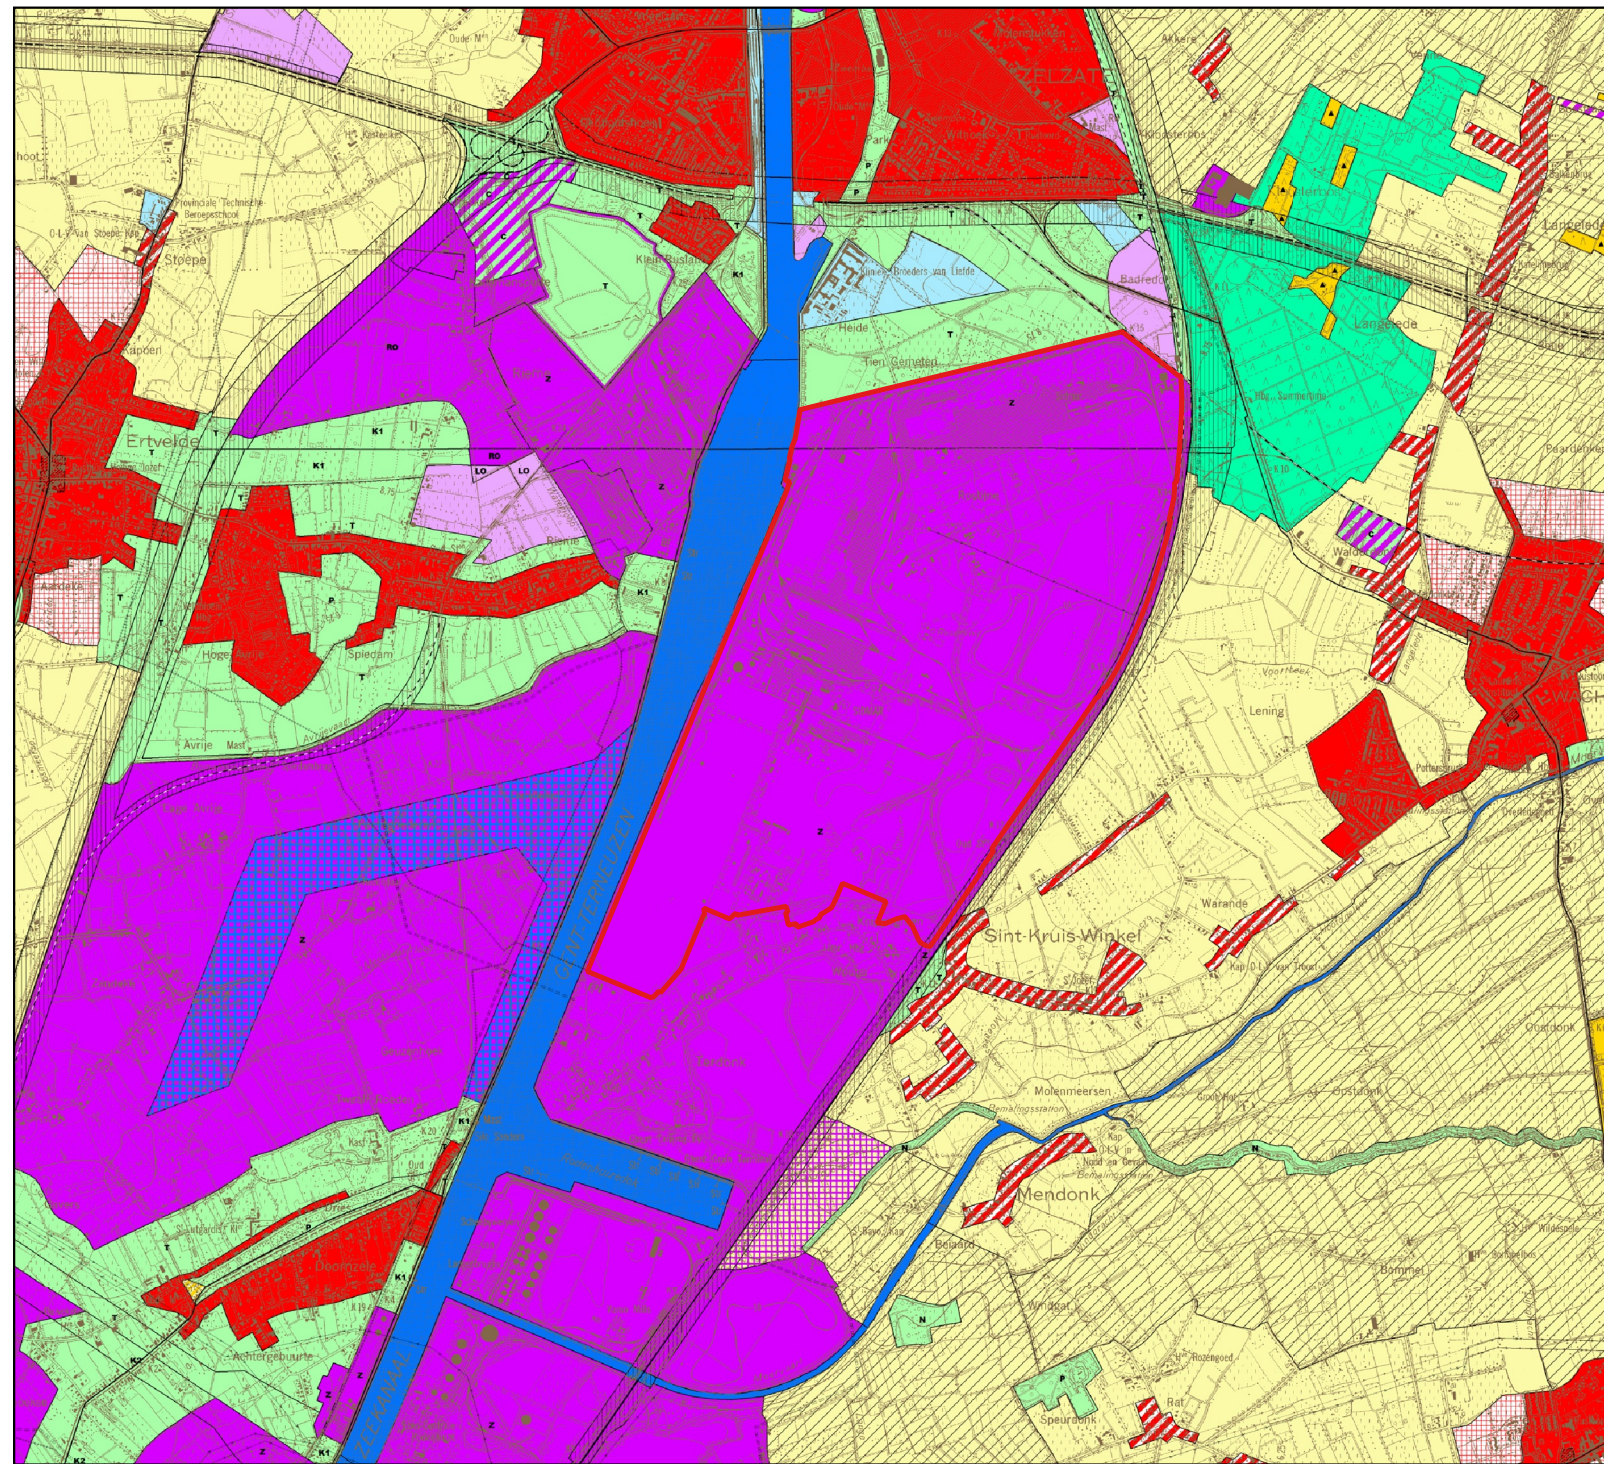


 ArcelorMittal_Gent

Figuur XIV: Situering van ArcelorMittal Gent op het gewestplan



0 500 1.000 1.500 m

 


sertius



-  ArcelorMittal_Gent
-  GRUP Afbakening Zeehavengebied Gent

Figuur XIV-4: Situering van ArcelorMittal Gent op het GRUP Afbakening zeehavengebied Gent

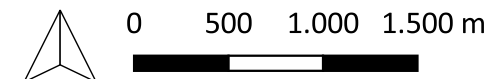


sertius




-  ArcelorMittal_Gent
-  GRUP Afbakening Zeehavengebied Gent fase 2

Figuur XIV-5: Situering van ArcelorMittal Gent op het GRUP Afbakening zeehavengebied Gent 'fase 2'

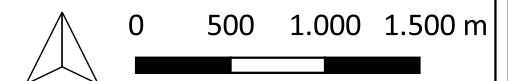

sertius

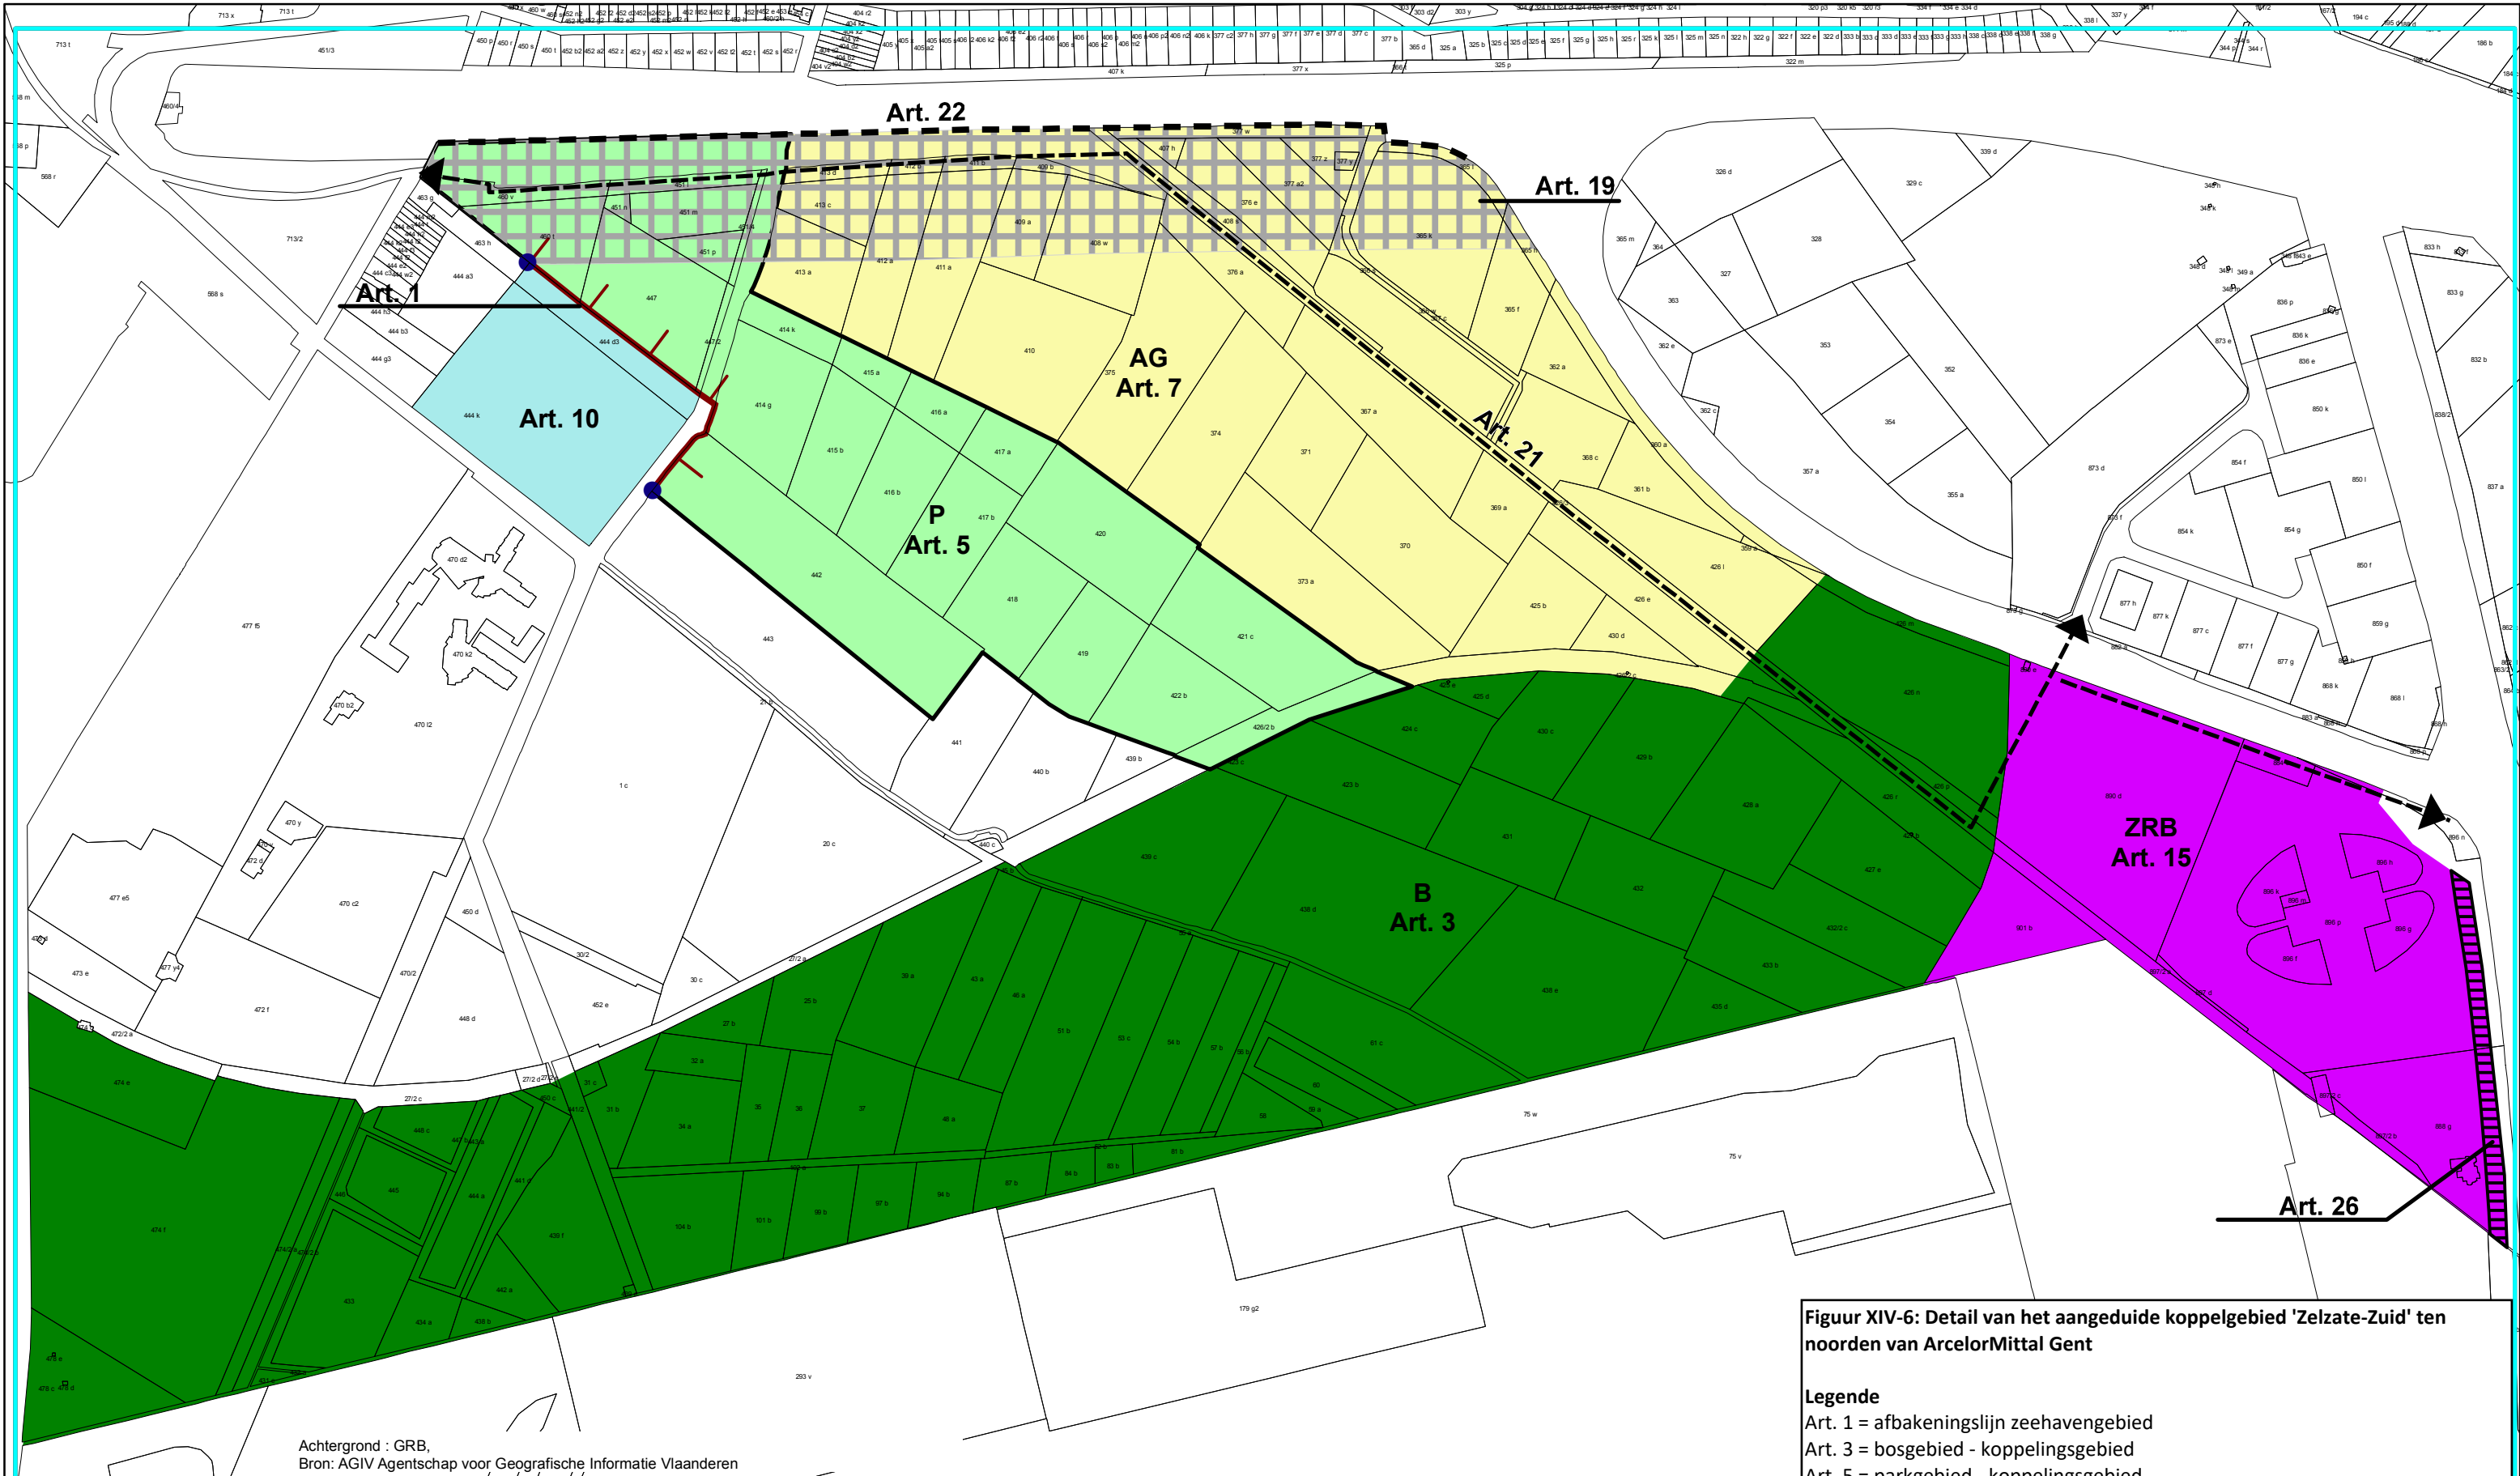

Achtergrond : GRB,
Bron: AGIV Agentschap voor Geografische Informatie Vlaanderen

GEWESTELIJK RUIMTELIJK UITVOERINGSPLAN
afbakening zeehavengebied Gent - fase 2
Bijlage I Verordenend Grafisch Plan- deelplan 02

Plancode - 2.12_00358_00001
Definitieve vaststelling

Vlaamse overheid

Departement Ruimtelijke Ordening,
Woonbeleid en Onroerend Erfgoed
Ruimtelijke Planning

schaal : 1:5.000

0 50 100 200 M


Figuur XIV-6: Detail van het aangeduide koppelgebied 'Zelzate-Zuid' ten noorden van ArcelorMittal Gent

Legende
Art. 1 = afbakeningslijn zeehavengebied
Art. 3 = bosgebied - koppelingsgebied
Art. 5 = parkgebied - koppelingsgebied
Art. 7 = agrarisch gebied - koppelingsgebied
Art. 10 = gebied voor gemeenschaps- en openbare nutsvoorzieningen
Art. 15 = gebied voor zeehavenondersteunende regionale bedrijvigheid
Art. 19 = reservatiegebied voor lijninfrastructuur
Art. 21 = verbinding voor langzaam verkeer
Art. 22 = geluidsbuffer
Art. 26 = bouwvrije strook




-  ArcelorMittal_Gent
-  GRUP R4 - knoop Wachtebeke

Figuur XIV-7: Situering van ArcelorMittal Gent
op het GRUP R4 - knoop Wachtebeke

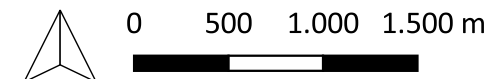

sertius

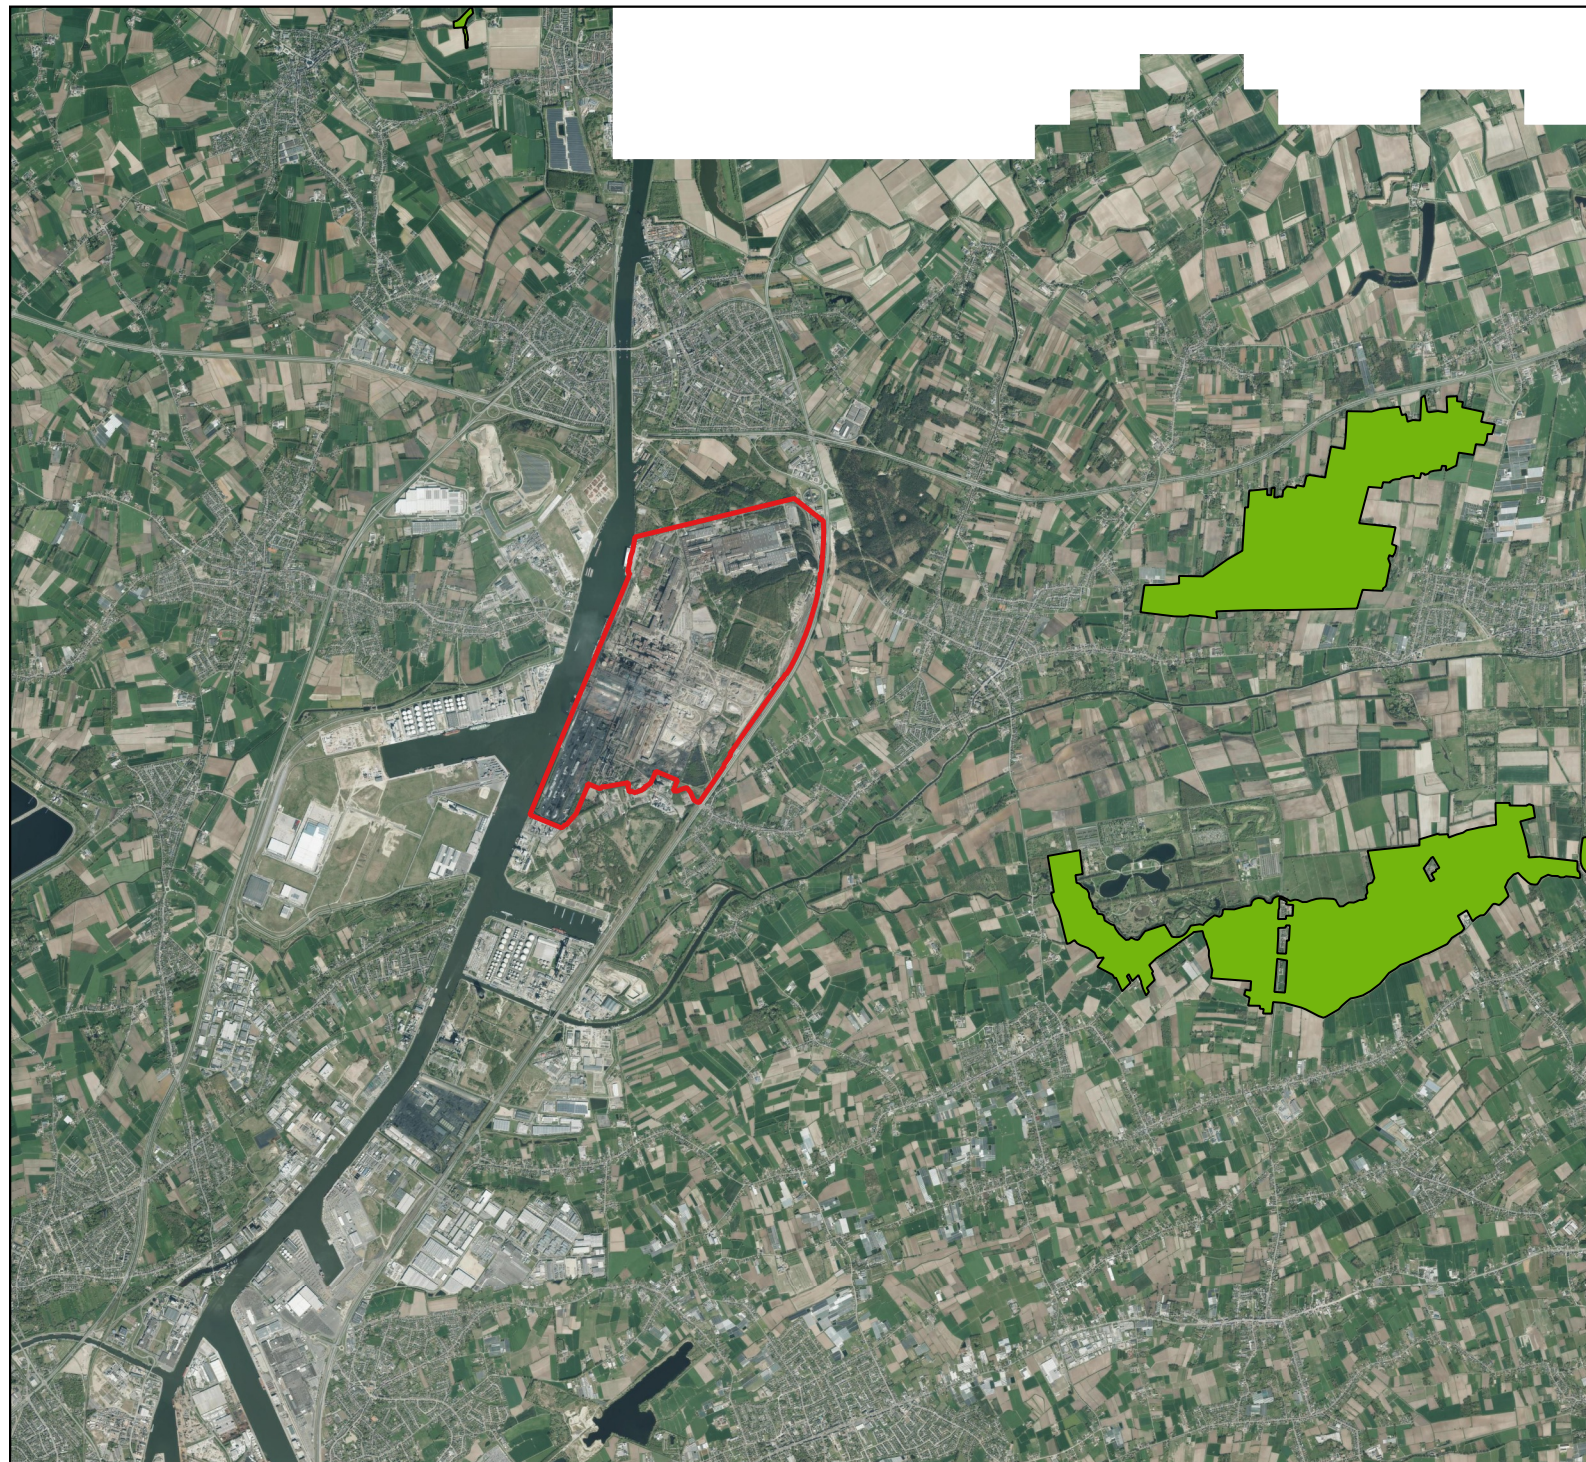

-  ArcelorMittal_Gent
-  Habitatrichtlijngebieden


Figuur XIV-8: Situering van ArcelorMittal Gent t.o.v. de habitat- en vogelrichtlijngebieden in de omgeving



0 1.000 2.000 m




sertius

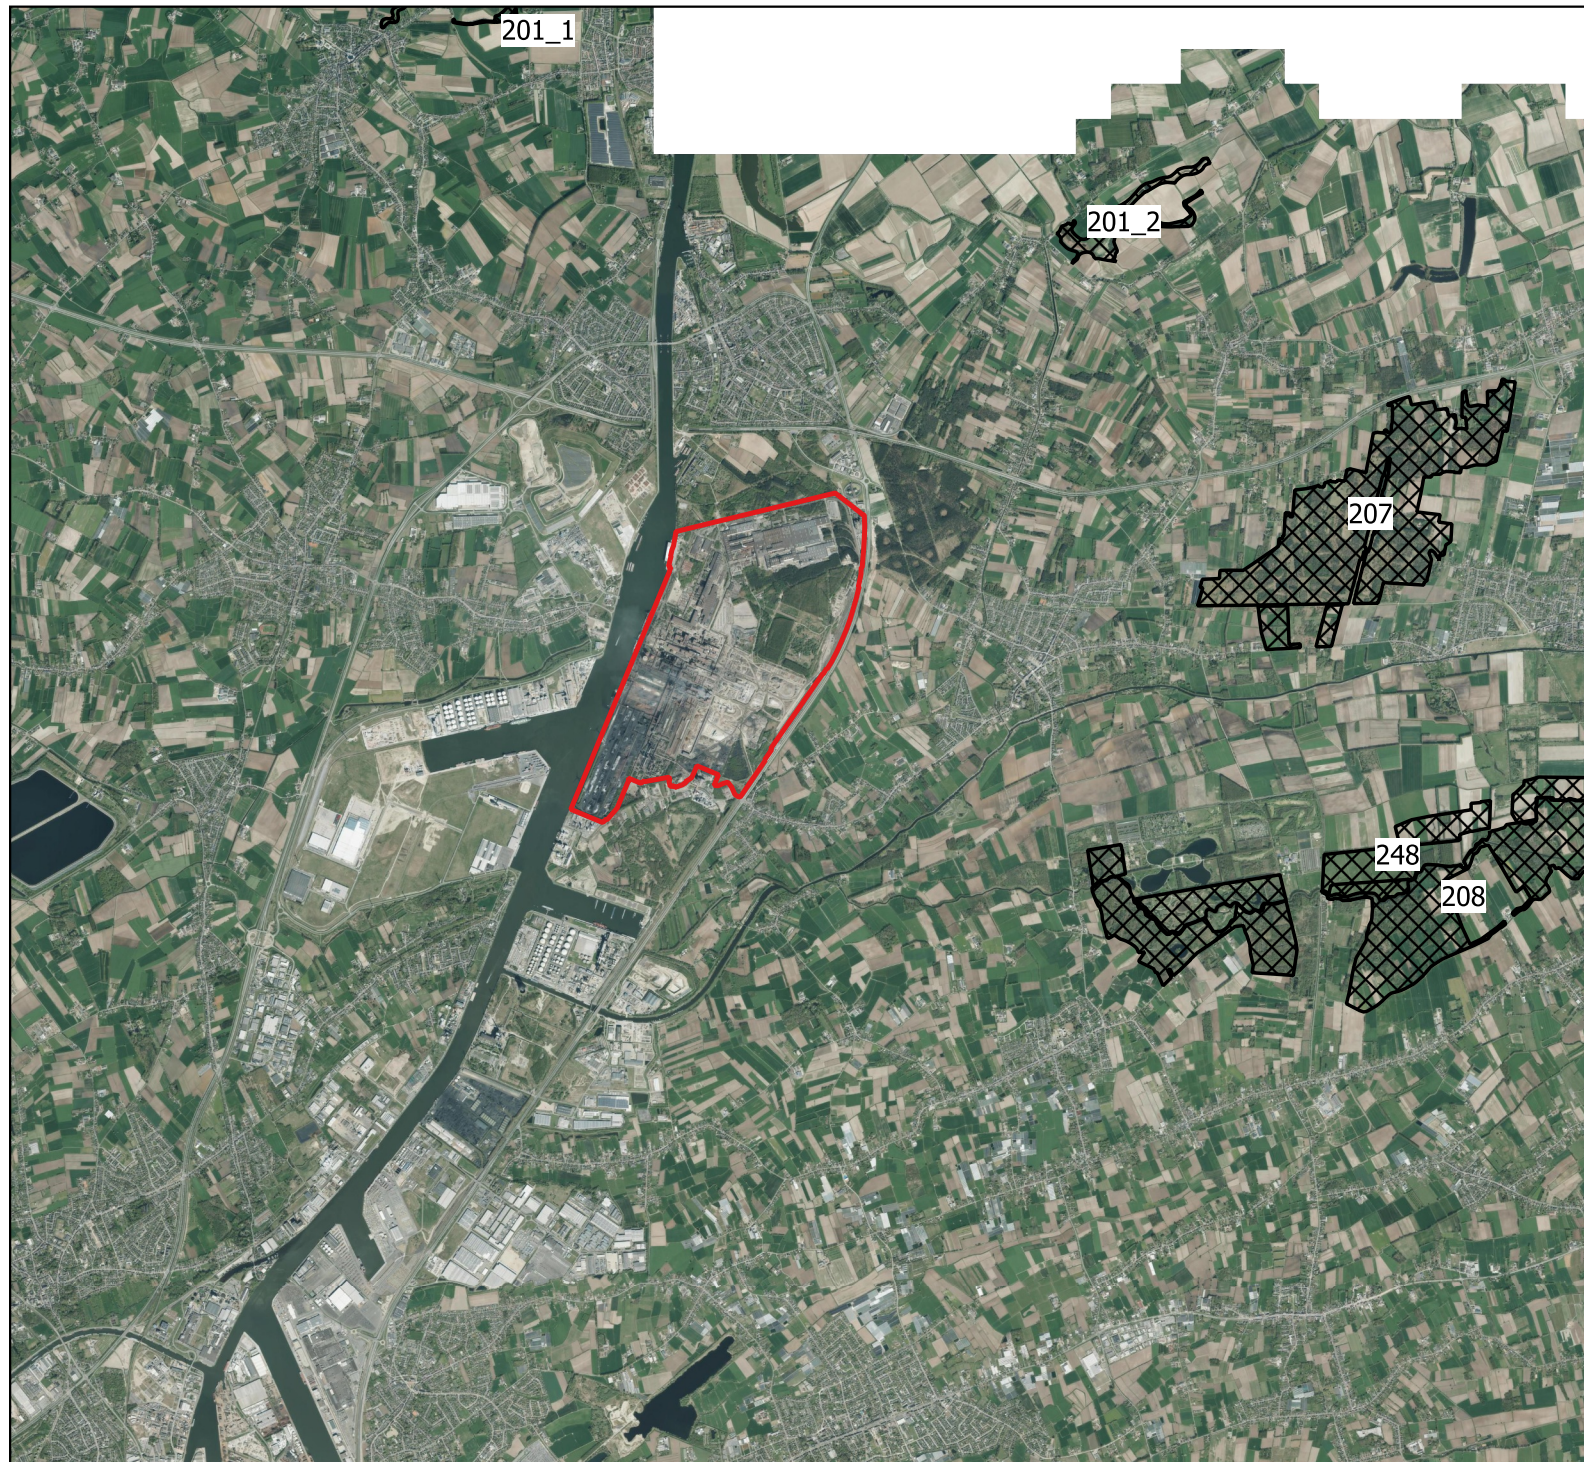


-  ArcelorMittal_Gent
-  VEN-gebieden

Figuur XIV-9: Situering van ArcelorMittal Gent t.o.v. de VEN-gebieden in de omgeving

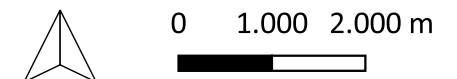


sertius

Figuur XIV-10: Schematisch overzicht productieproces

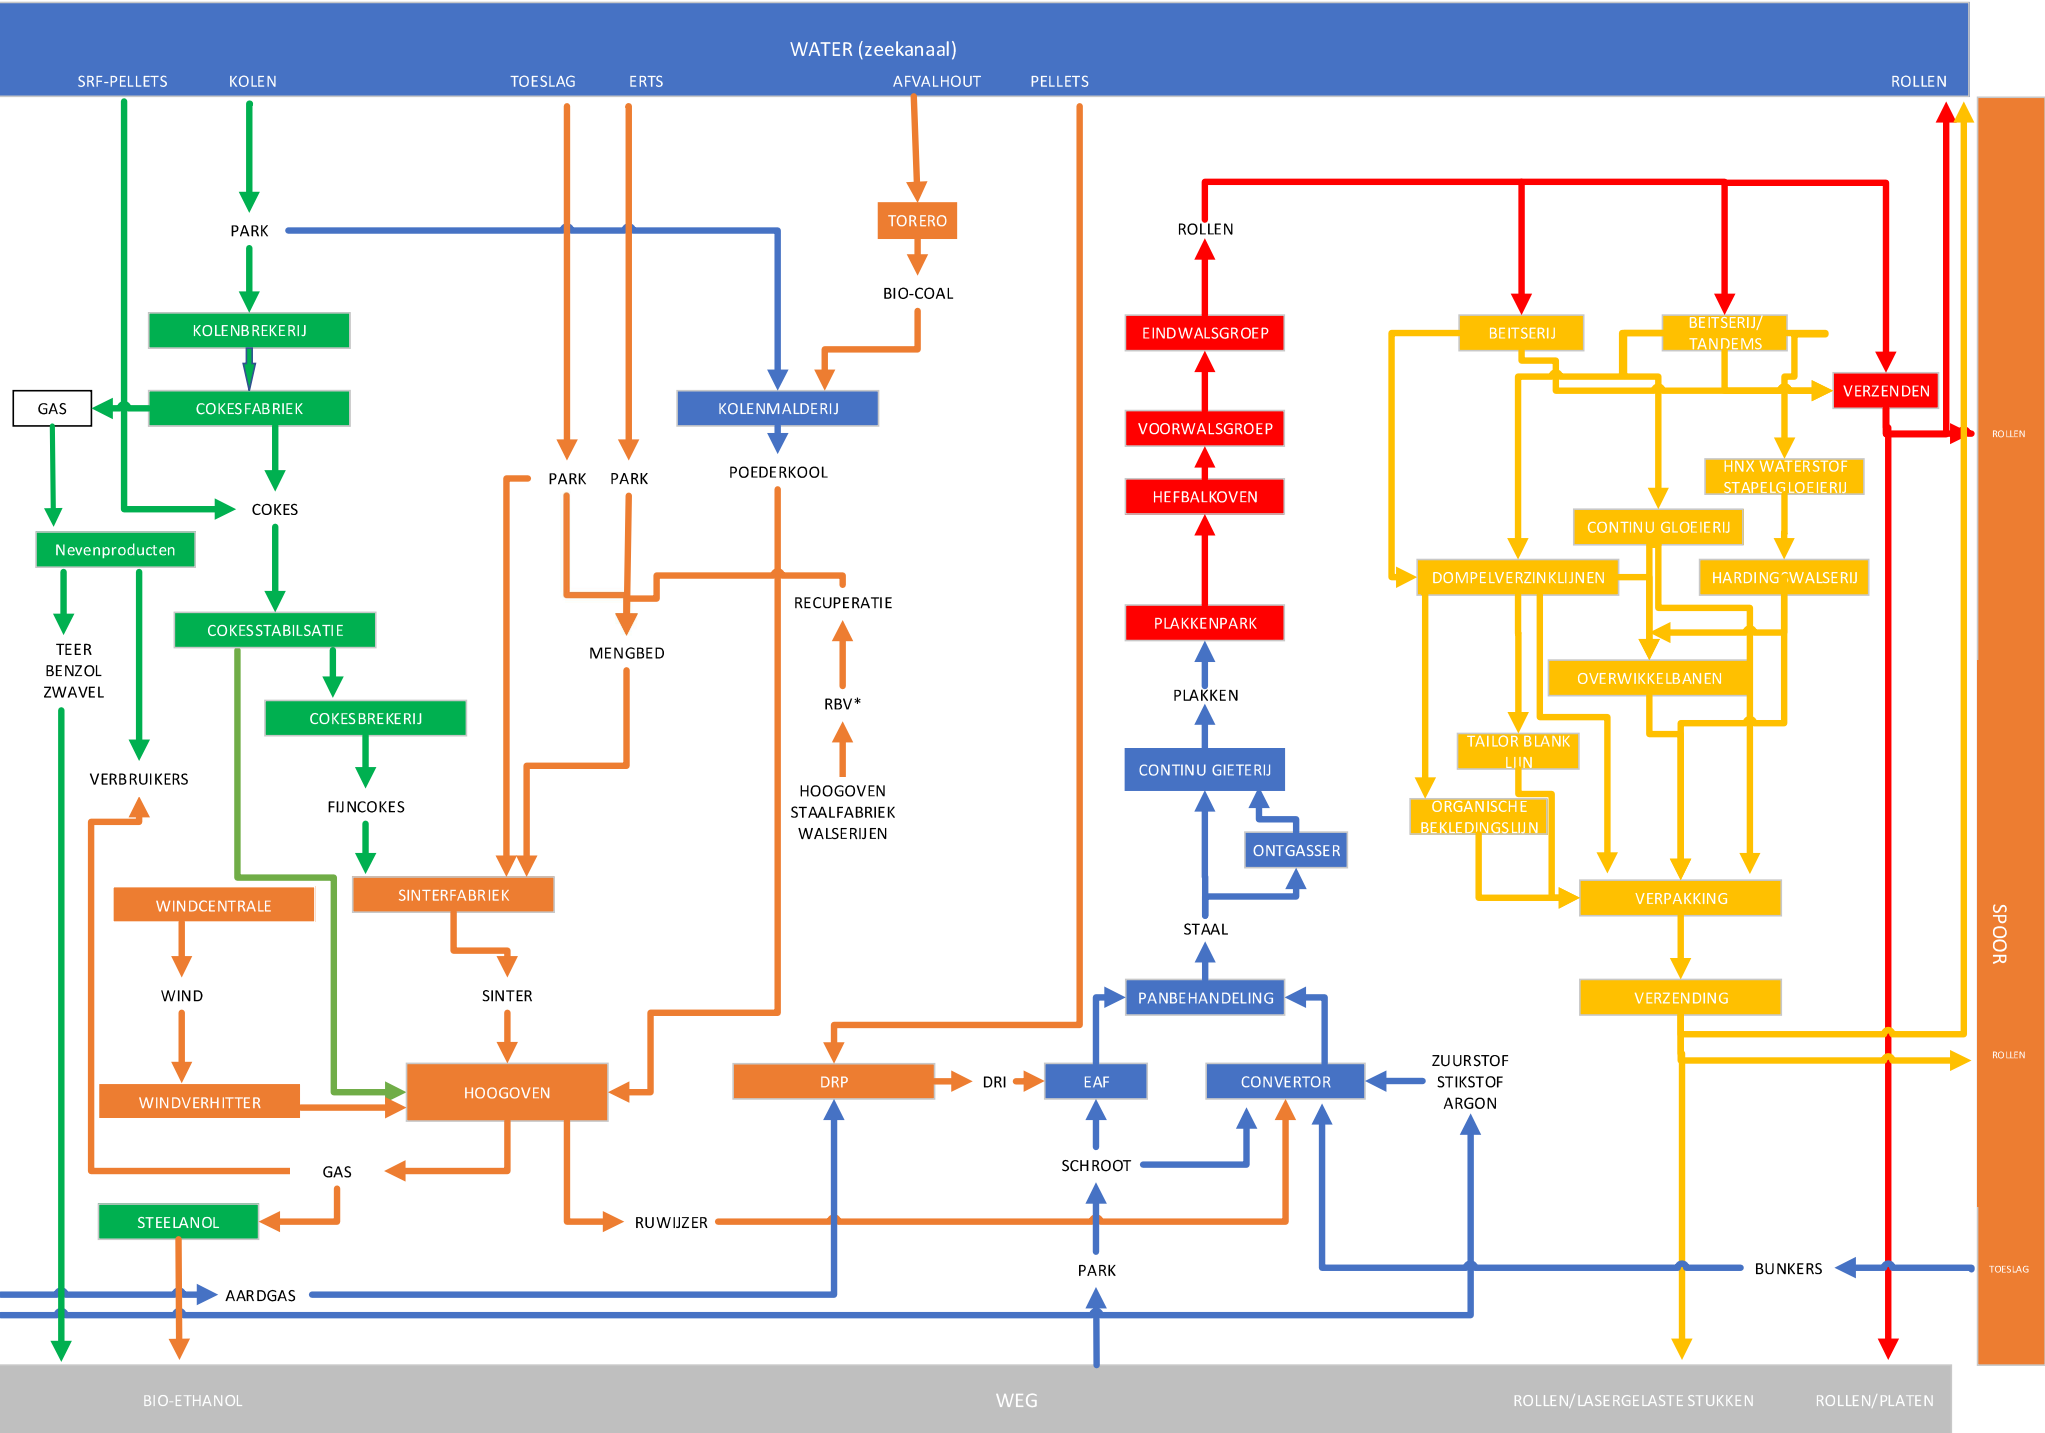


Figuur XIV-11: Werfzone EAF

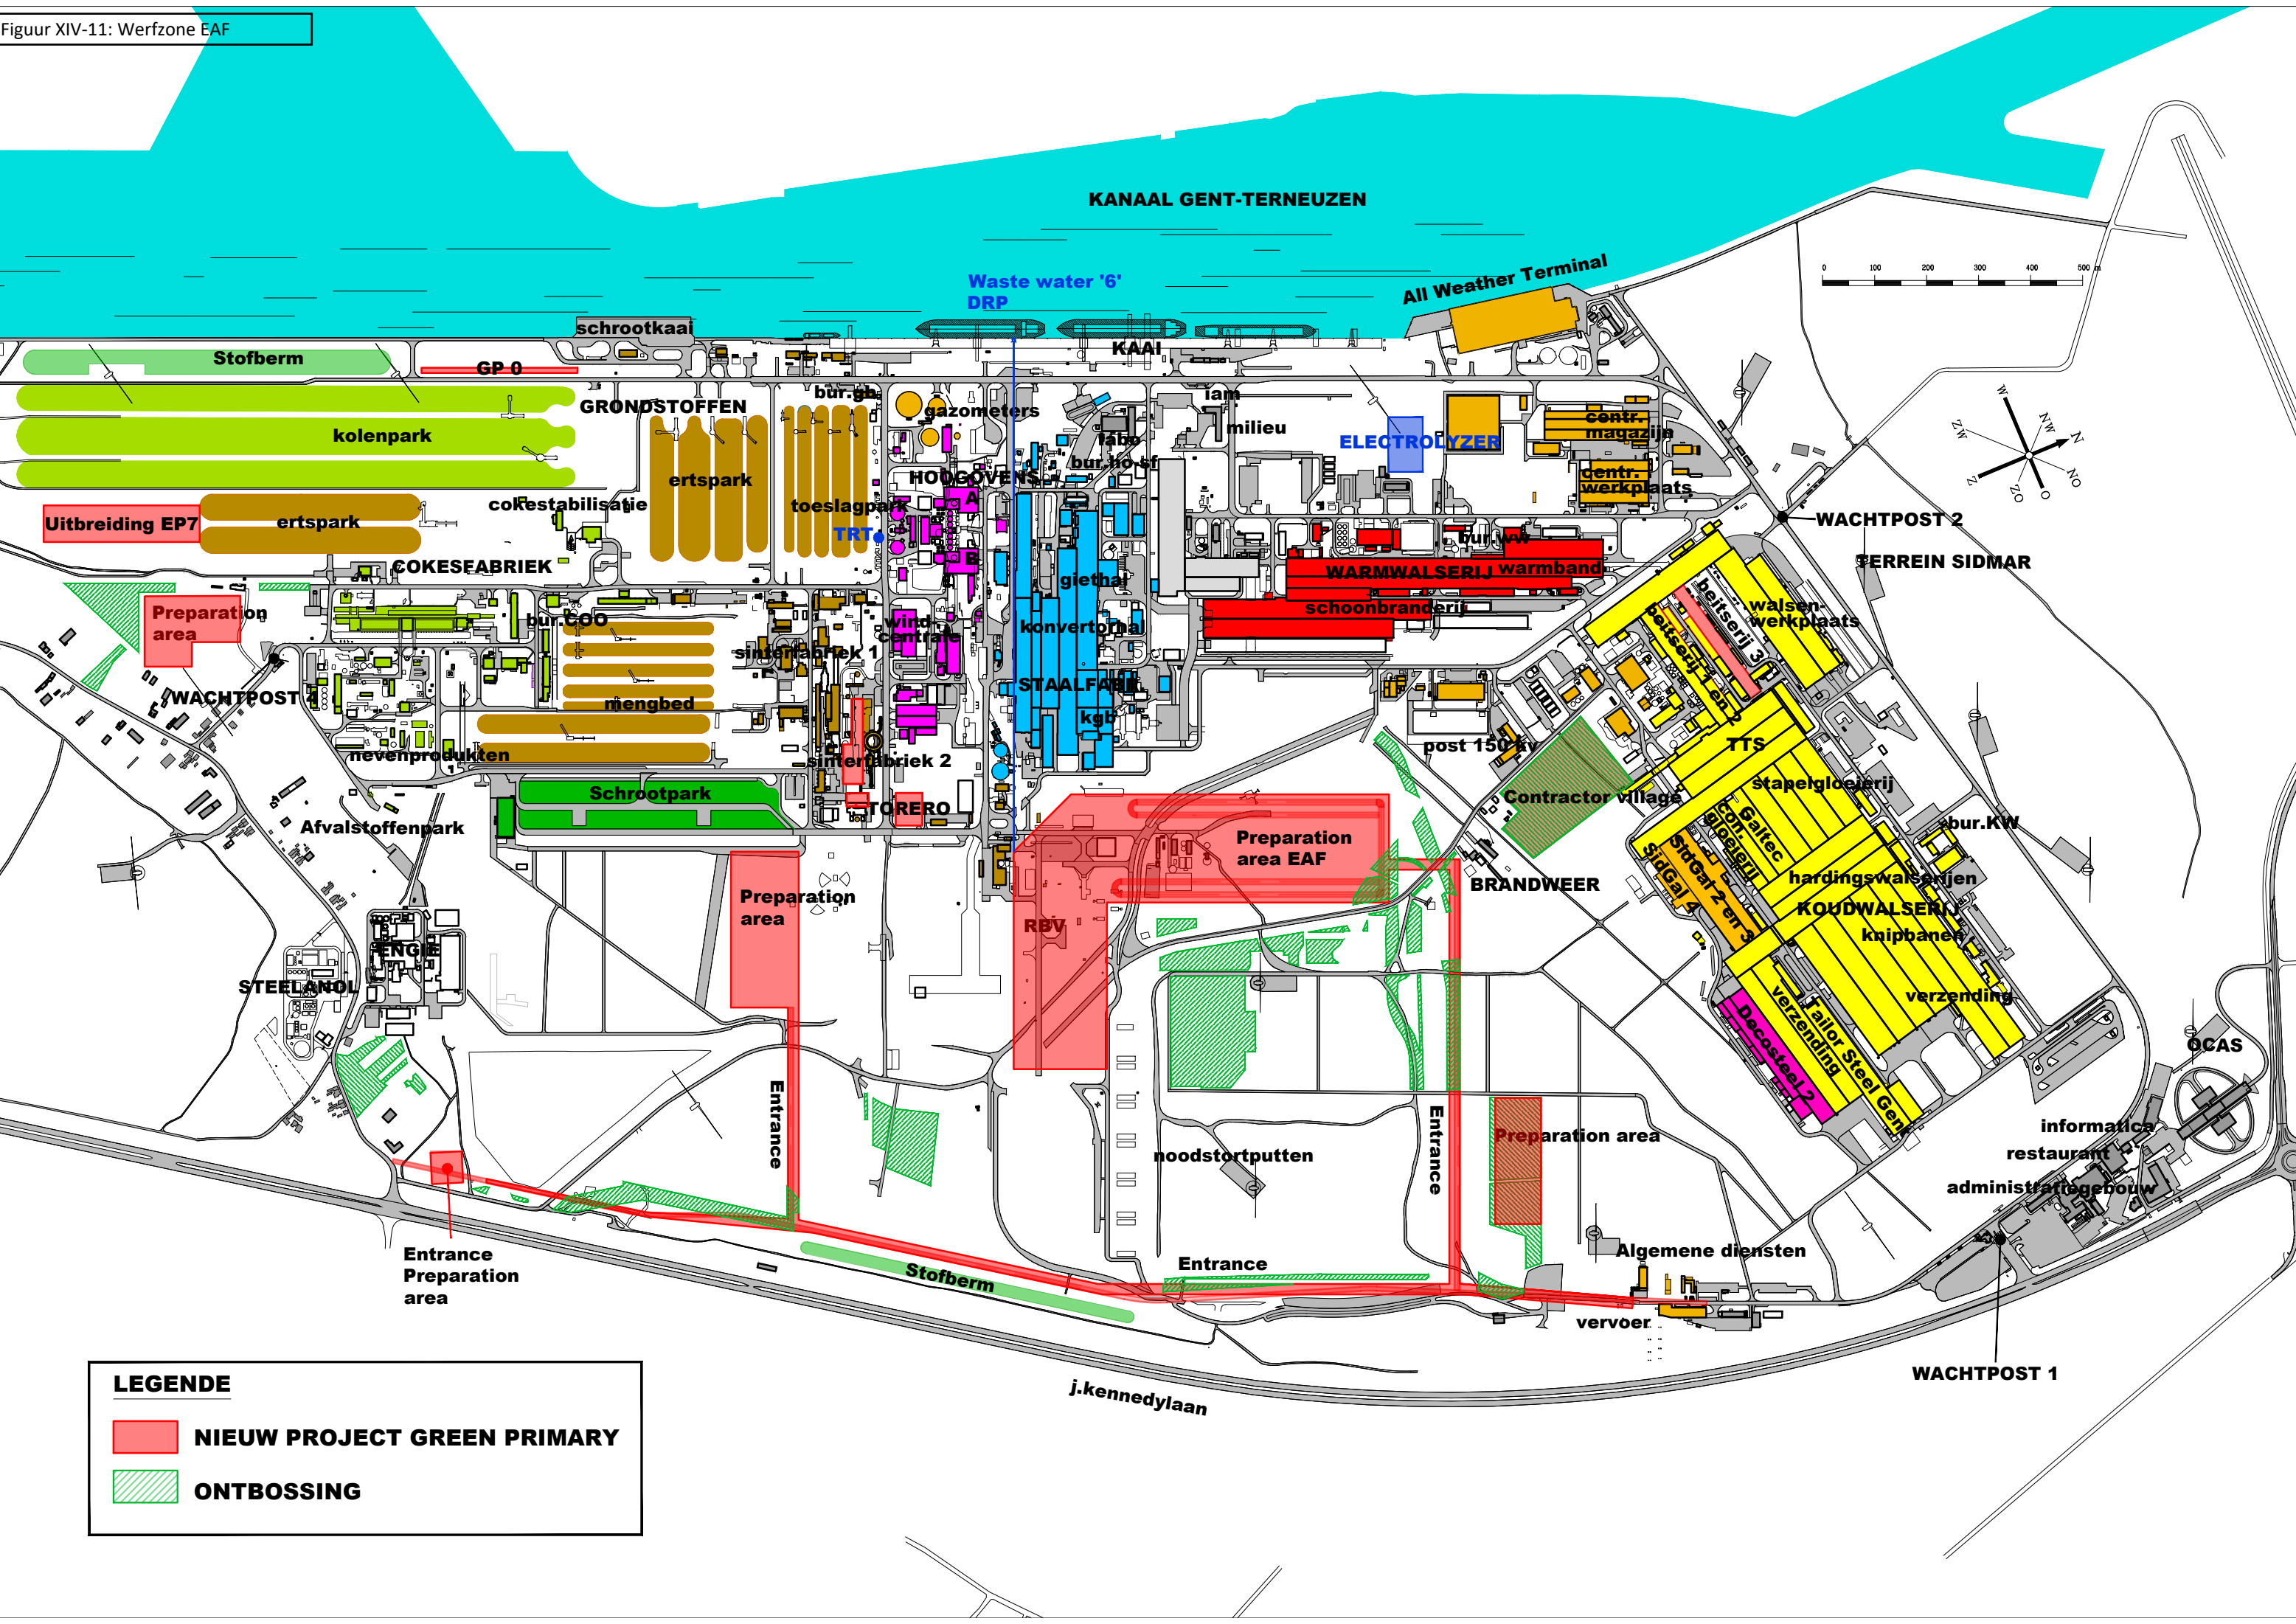


LEGENDE

- NIEUW PROJECT GREEN PRIMARY
- ONTBOSSING

Figuur XIV-12: Exploitatie EAF

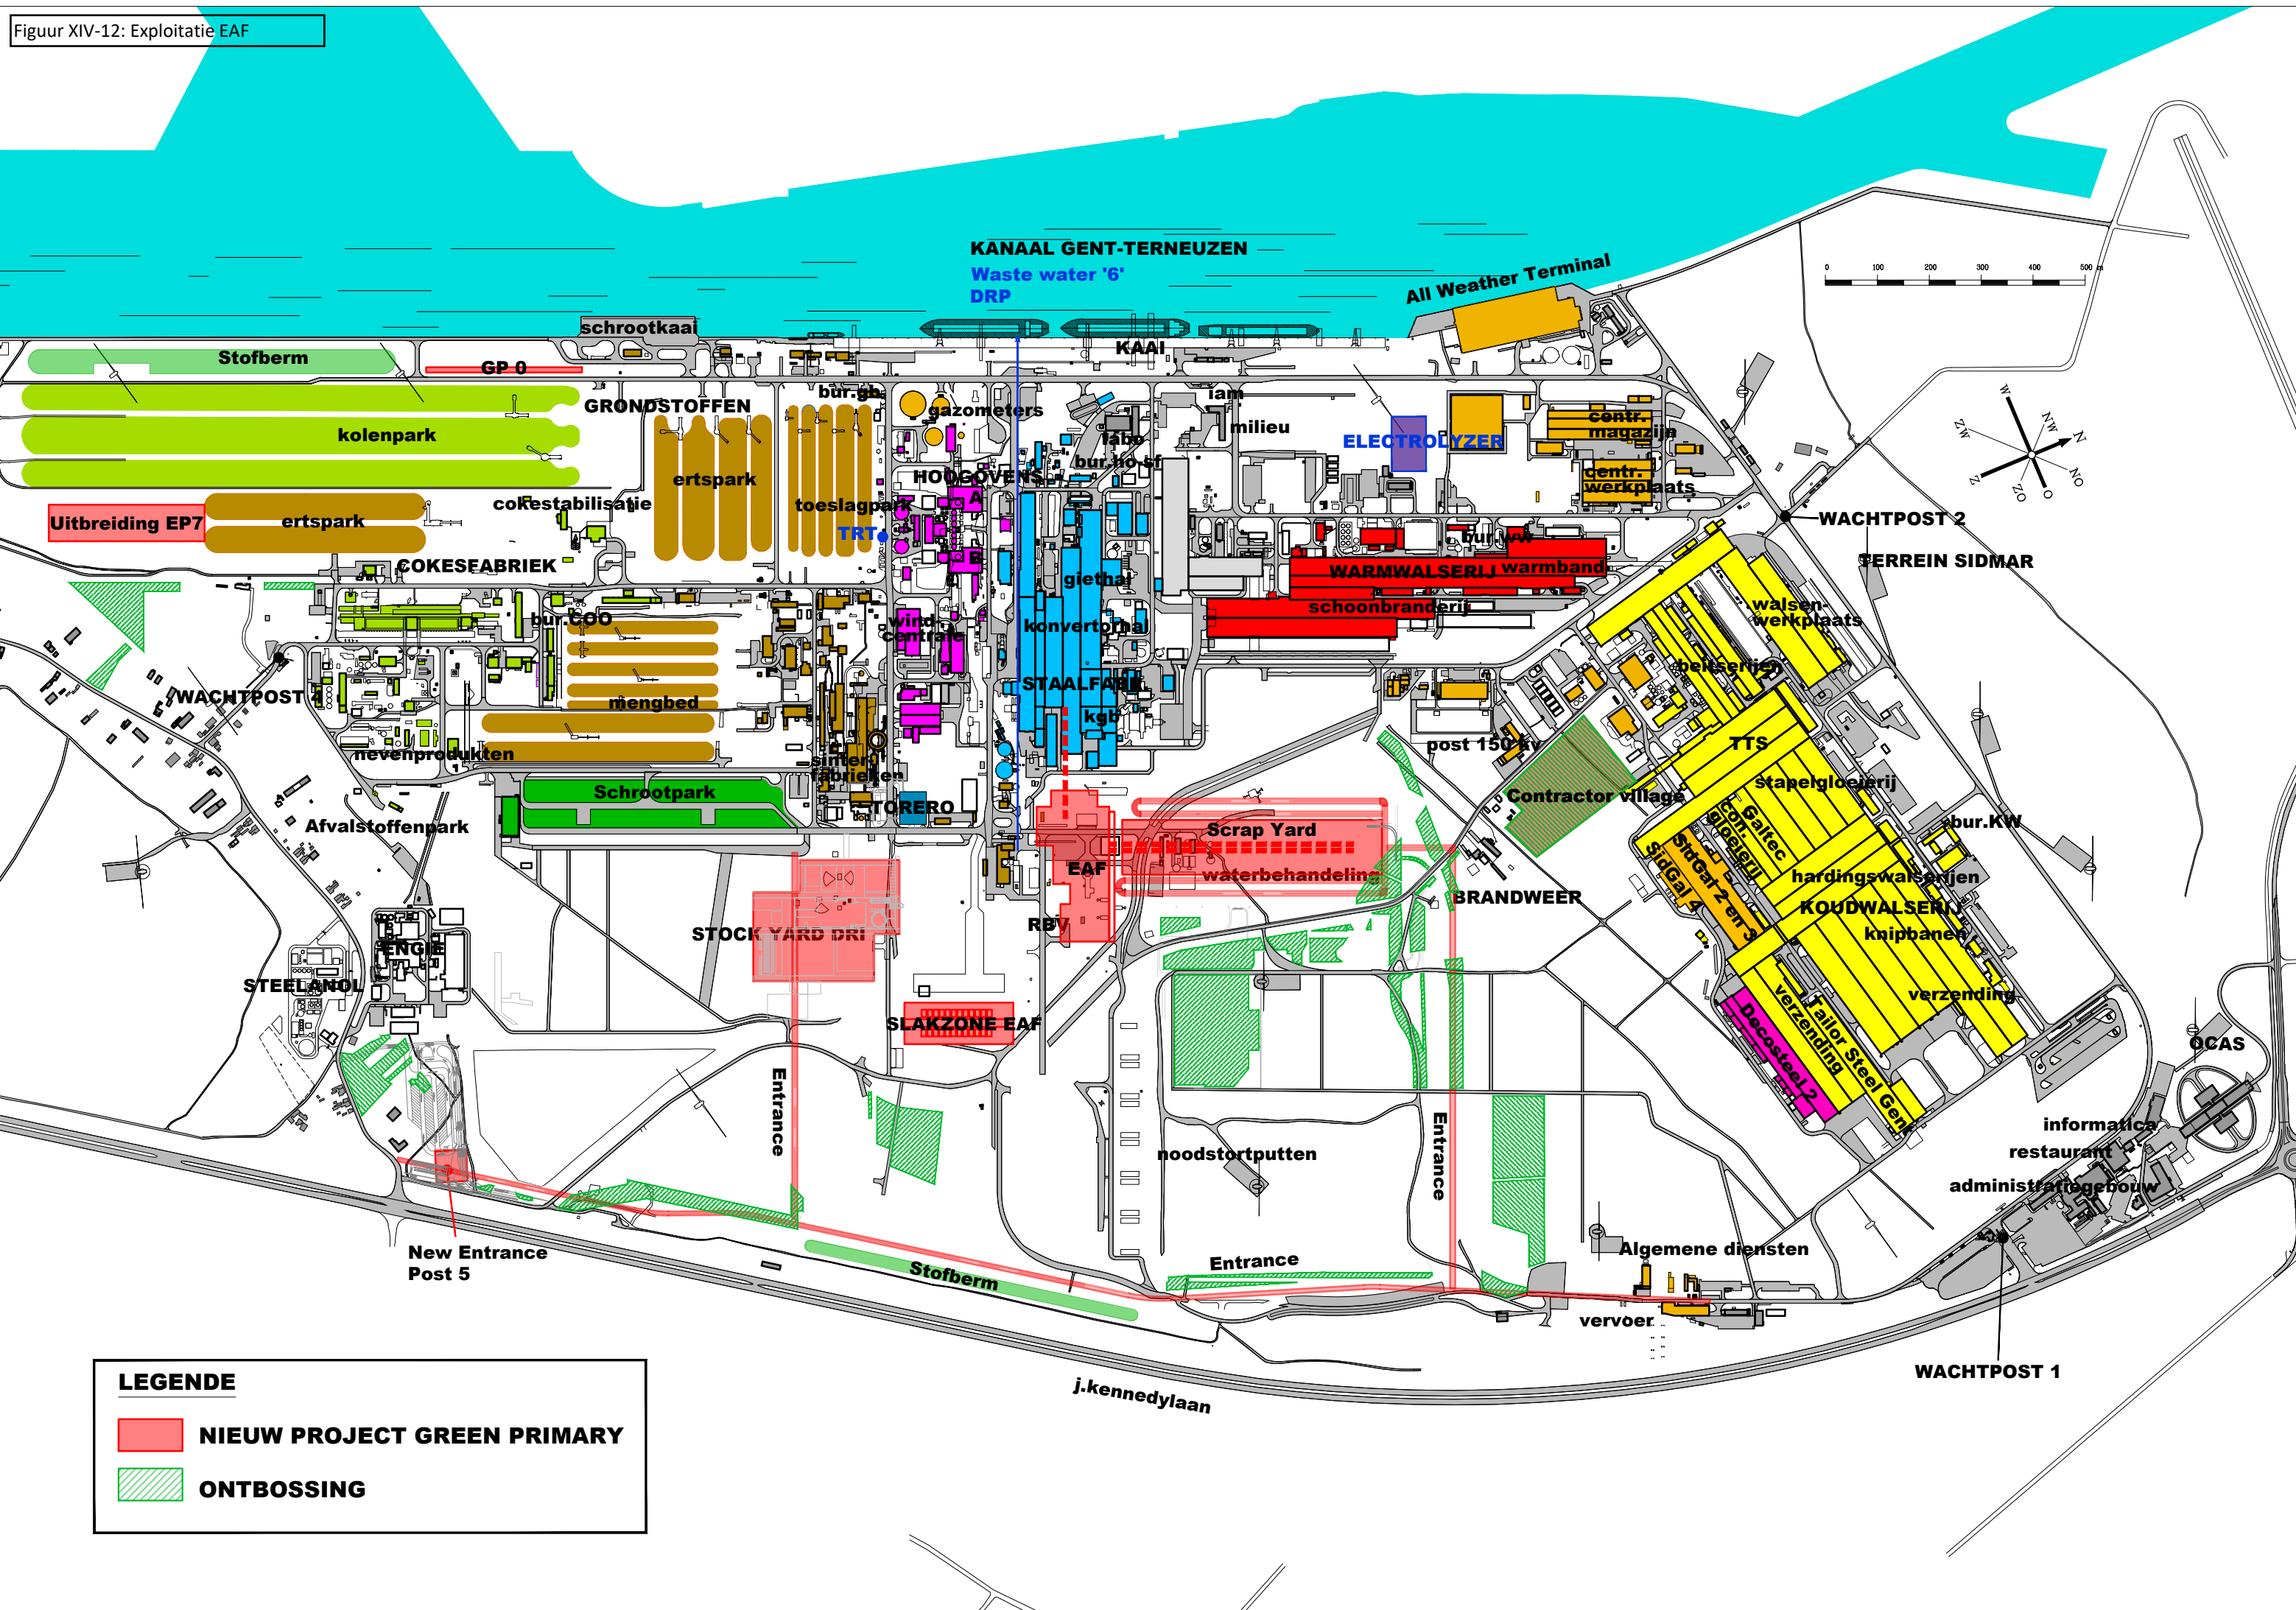


Figuur XIV-13: Werfzone DRI

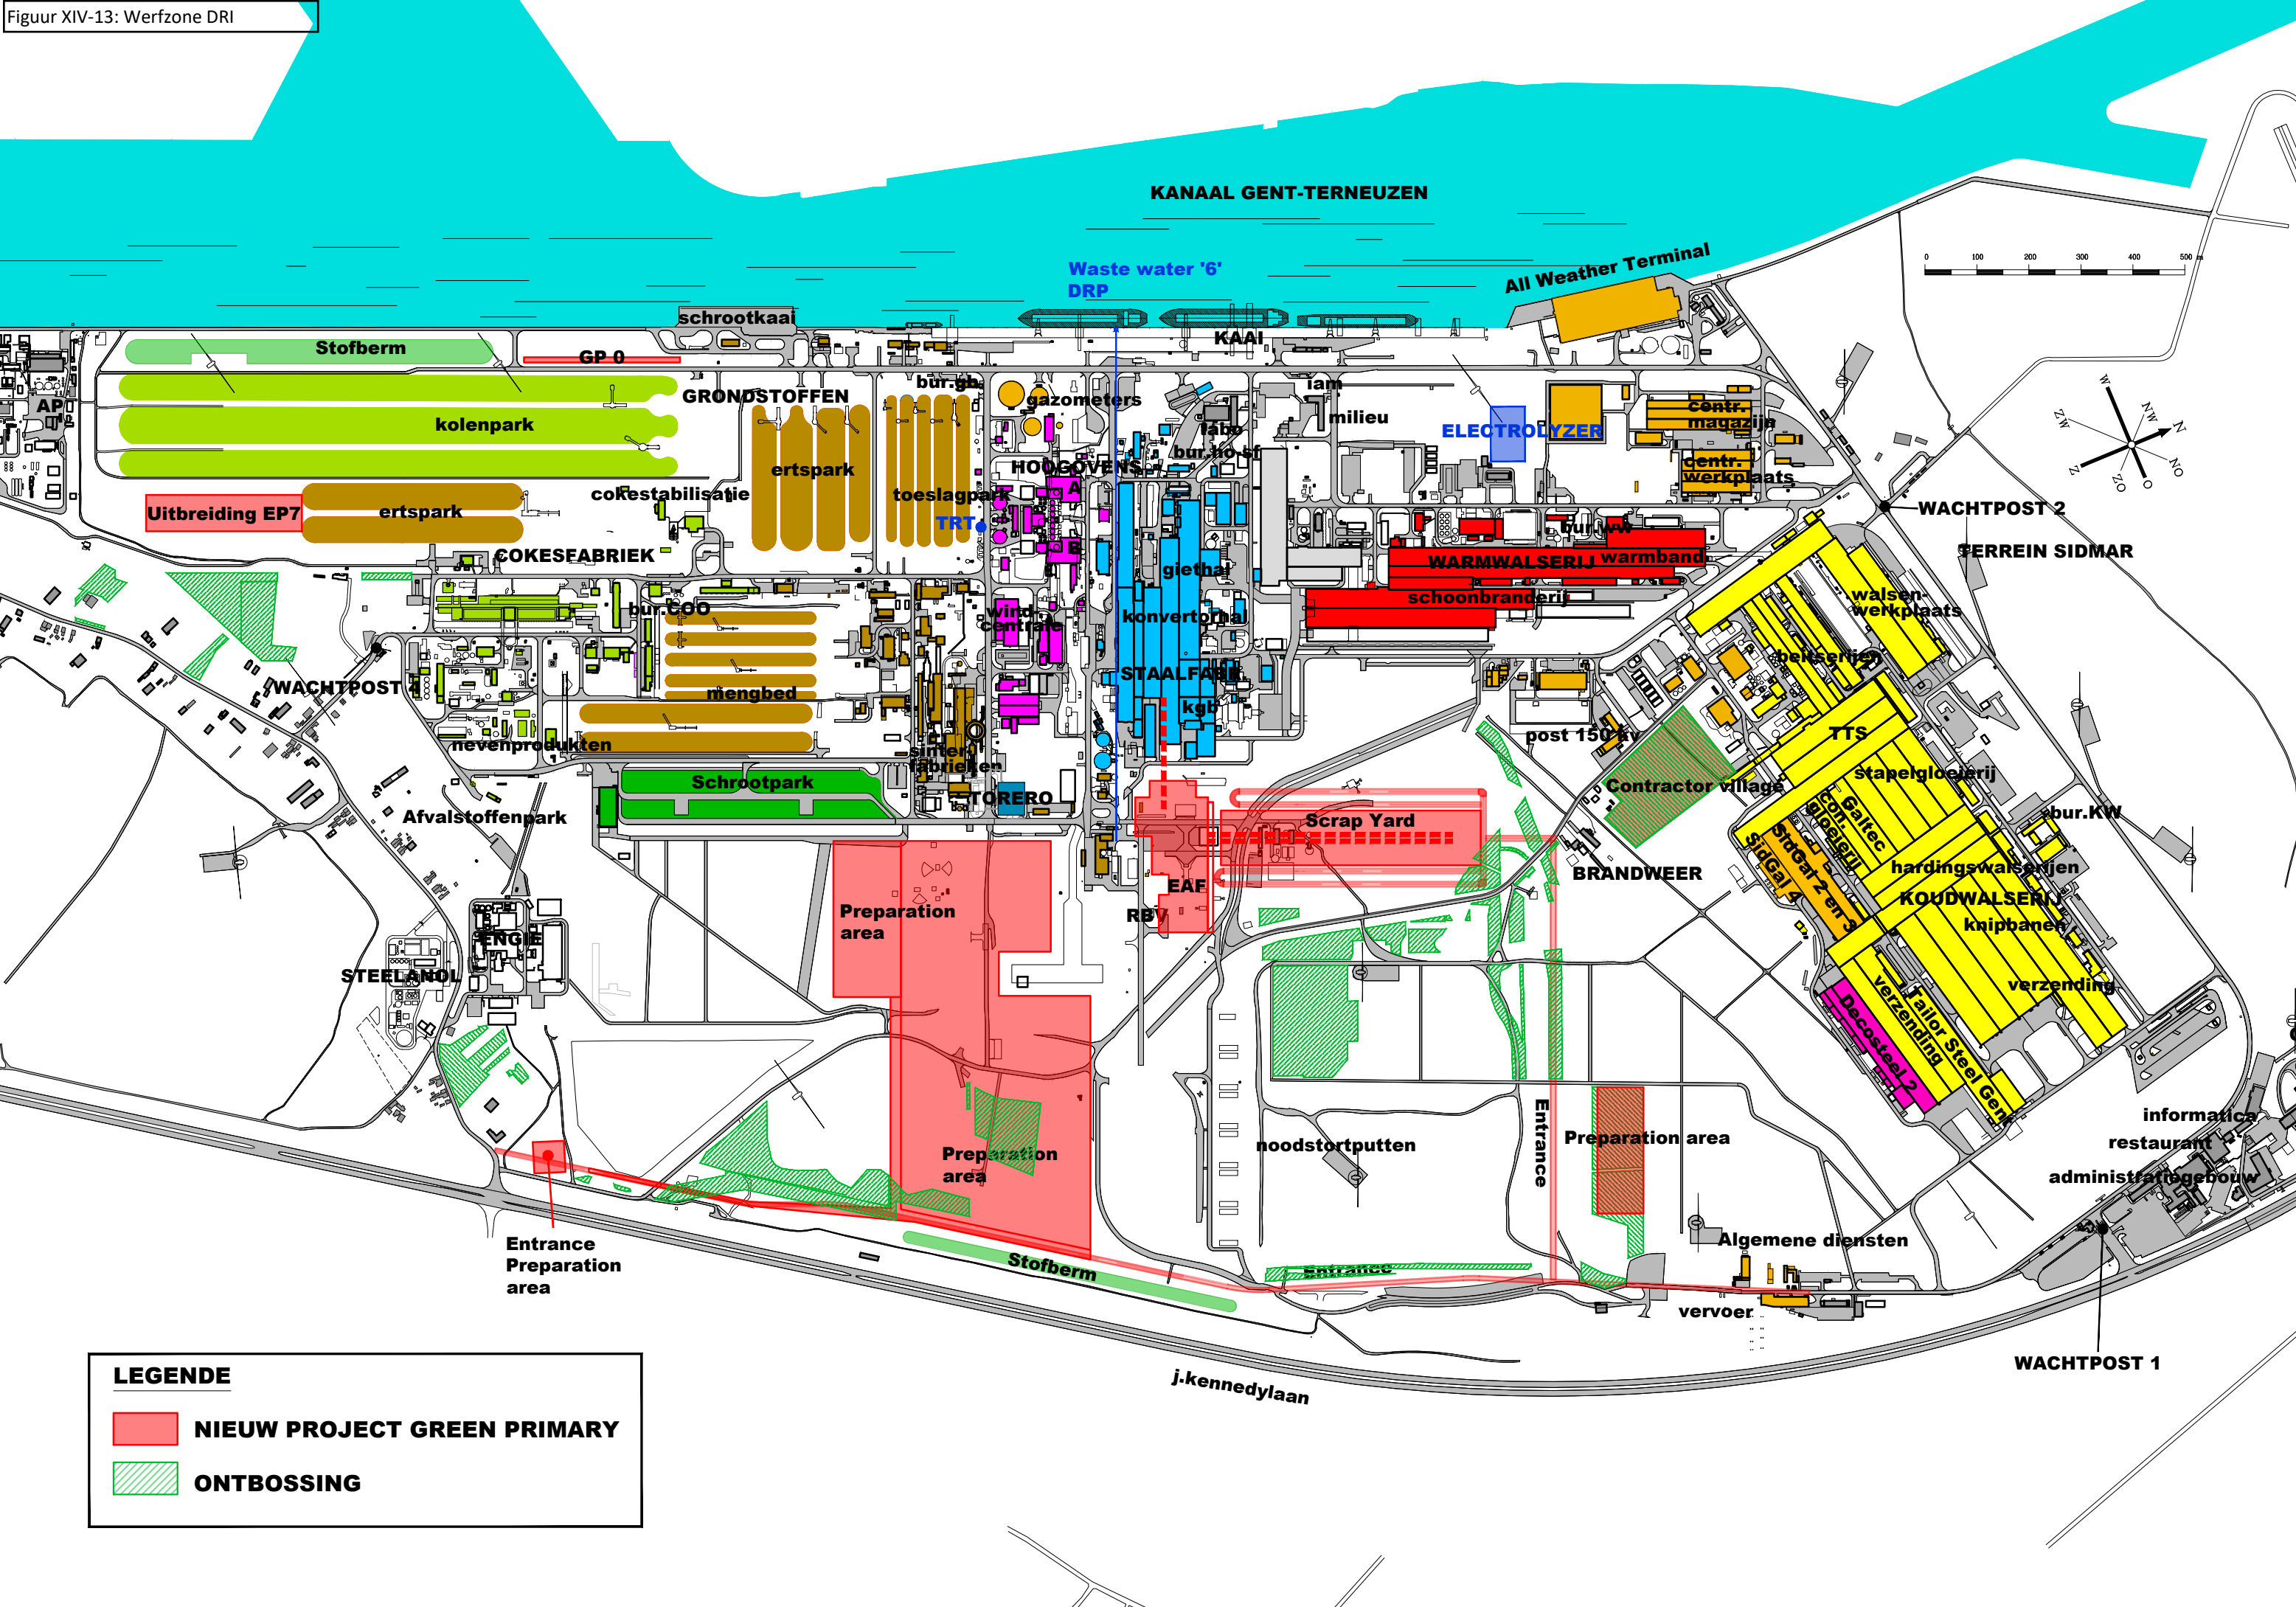

LEGENDE

- NIEUW PROJECT GREEN PRIMARY
- ONTBOSSING

Figuur XIV-14: Exploitatie DRI

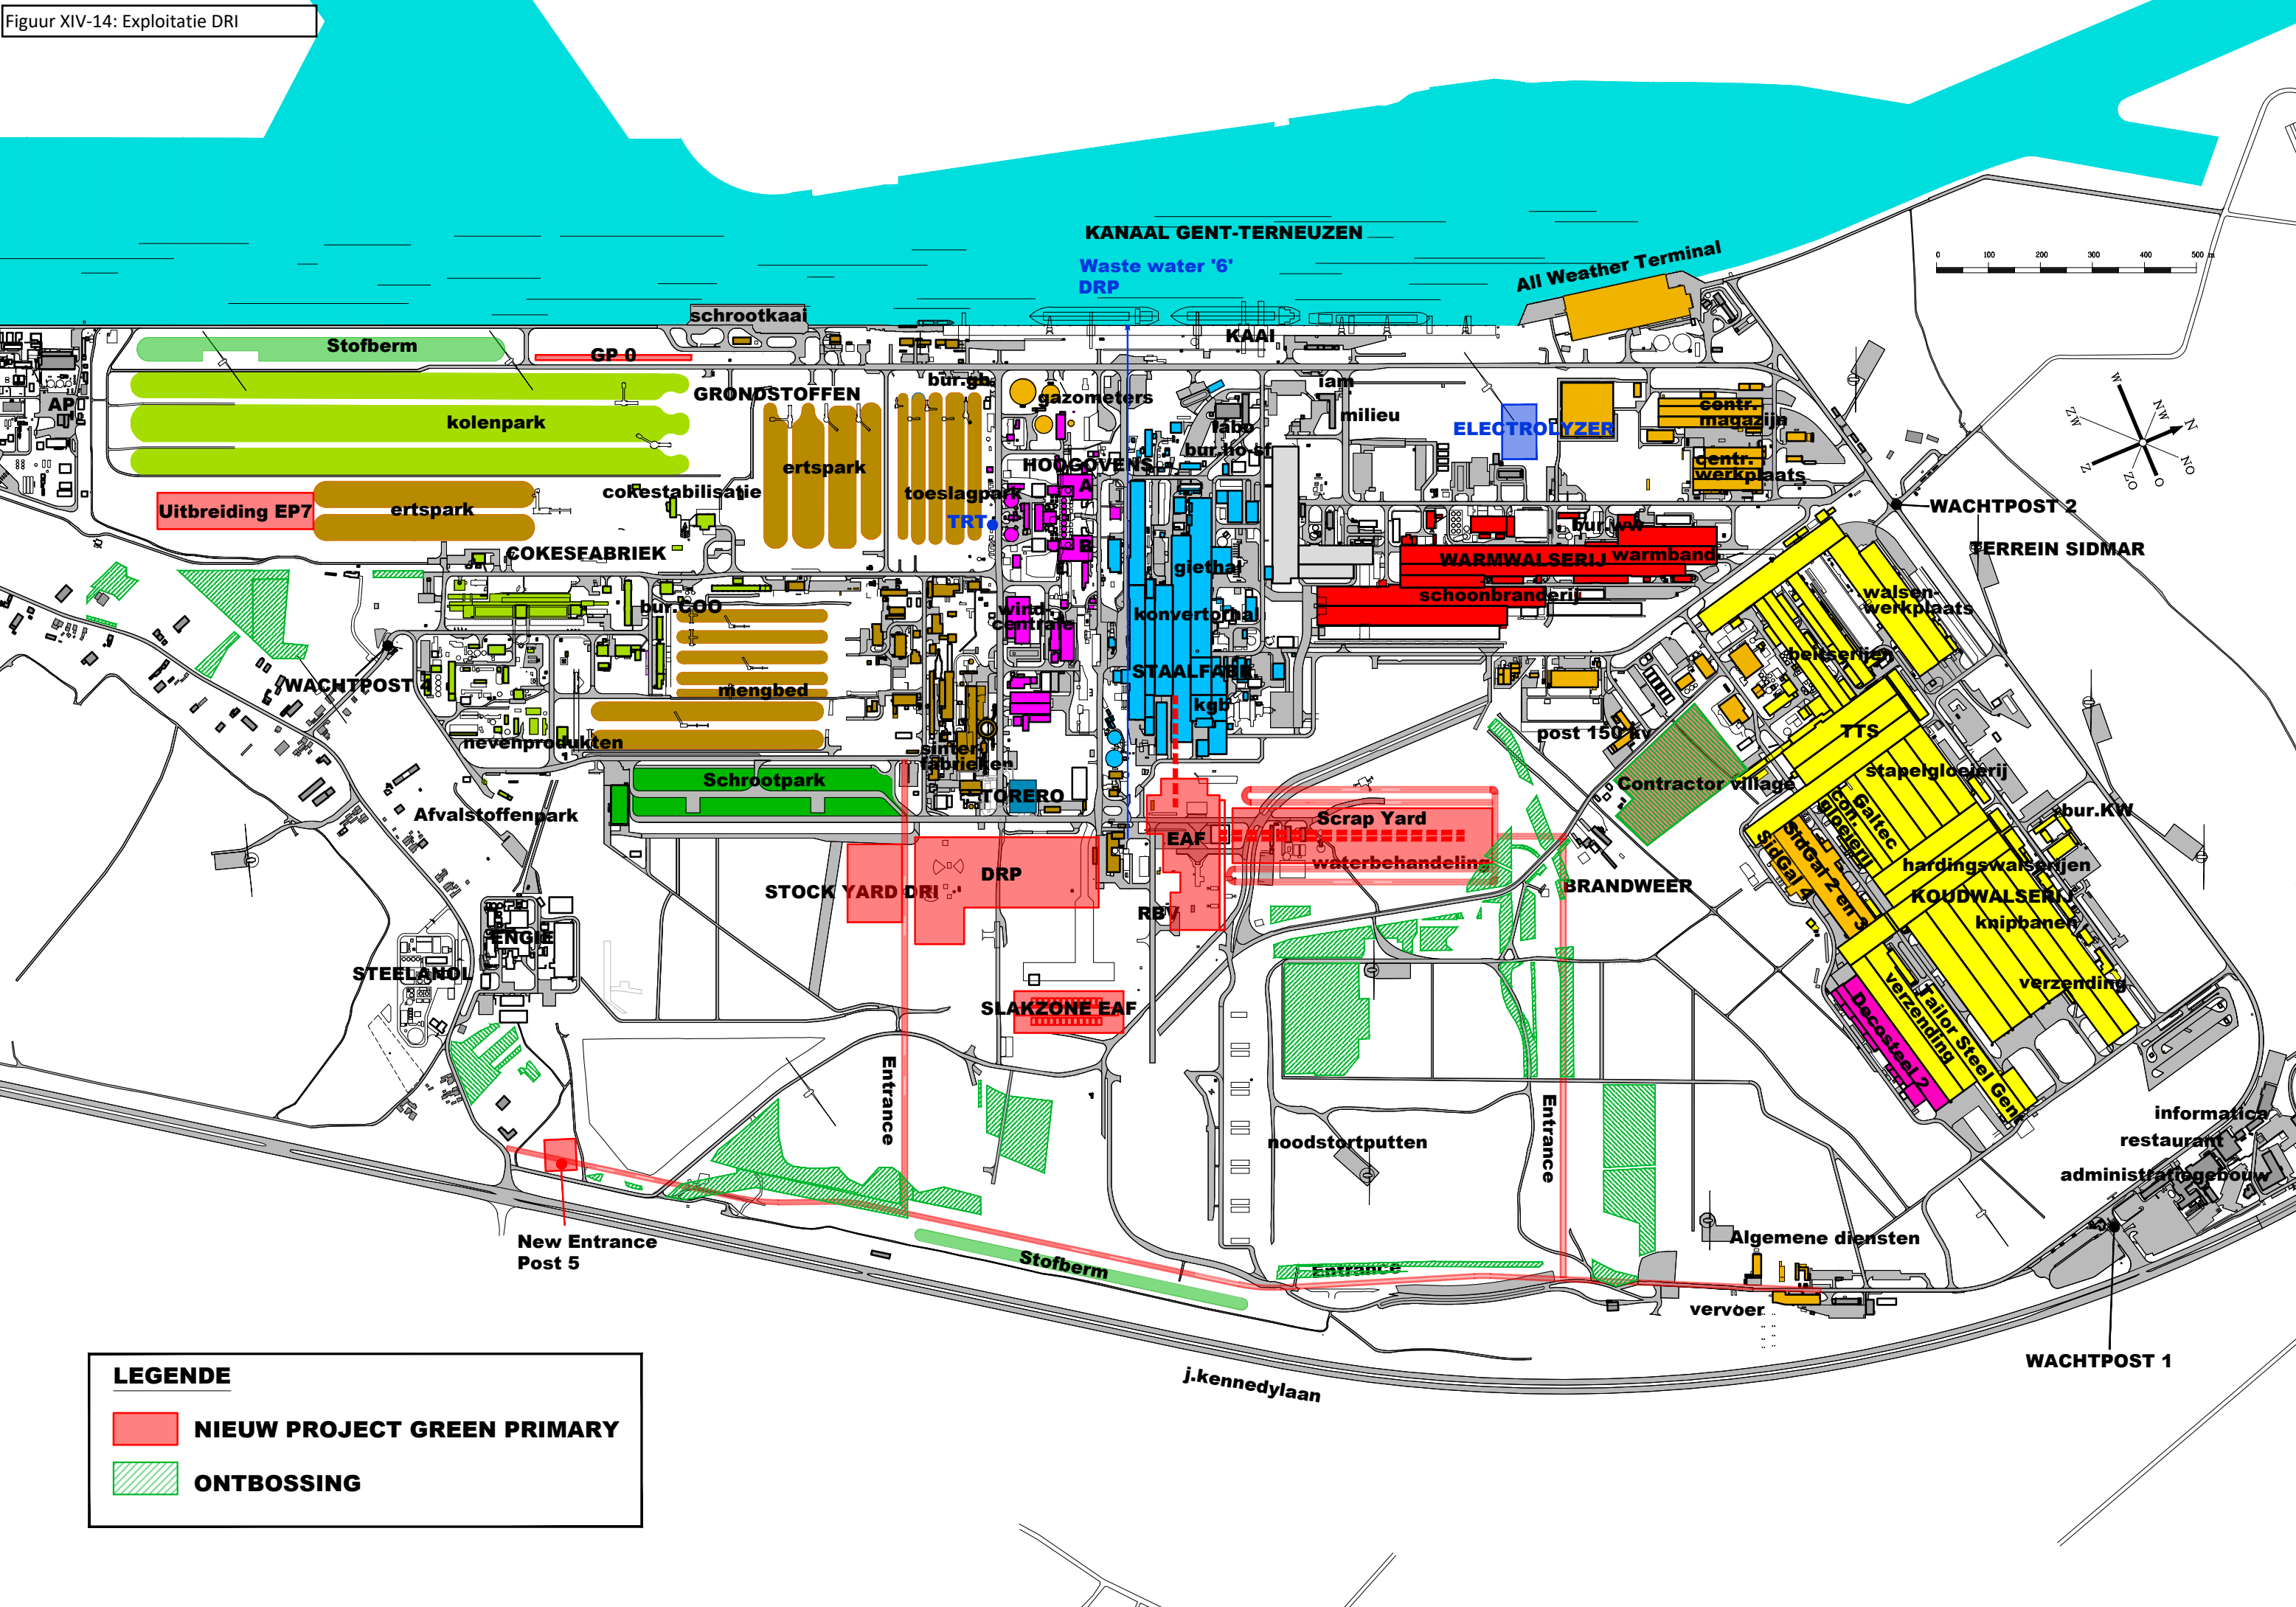

LEGENDE

- NIEUW PROJECT GREEN PRIMARY
- ONTBOSSING