



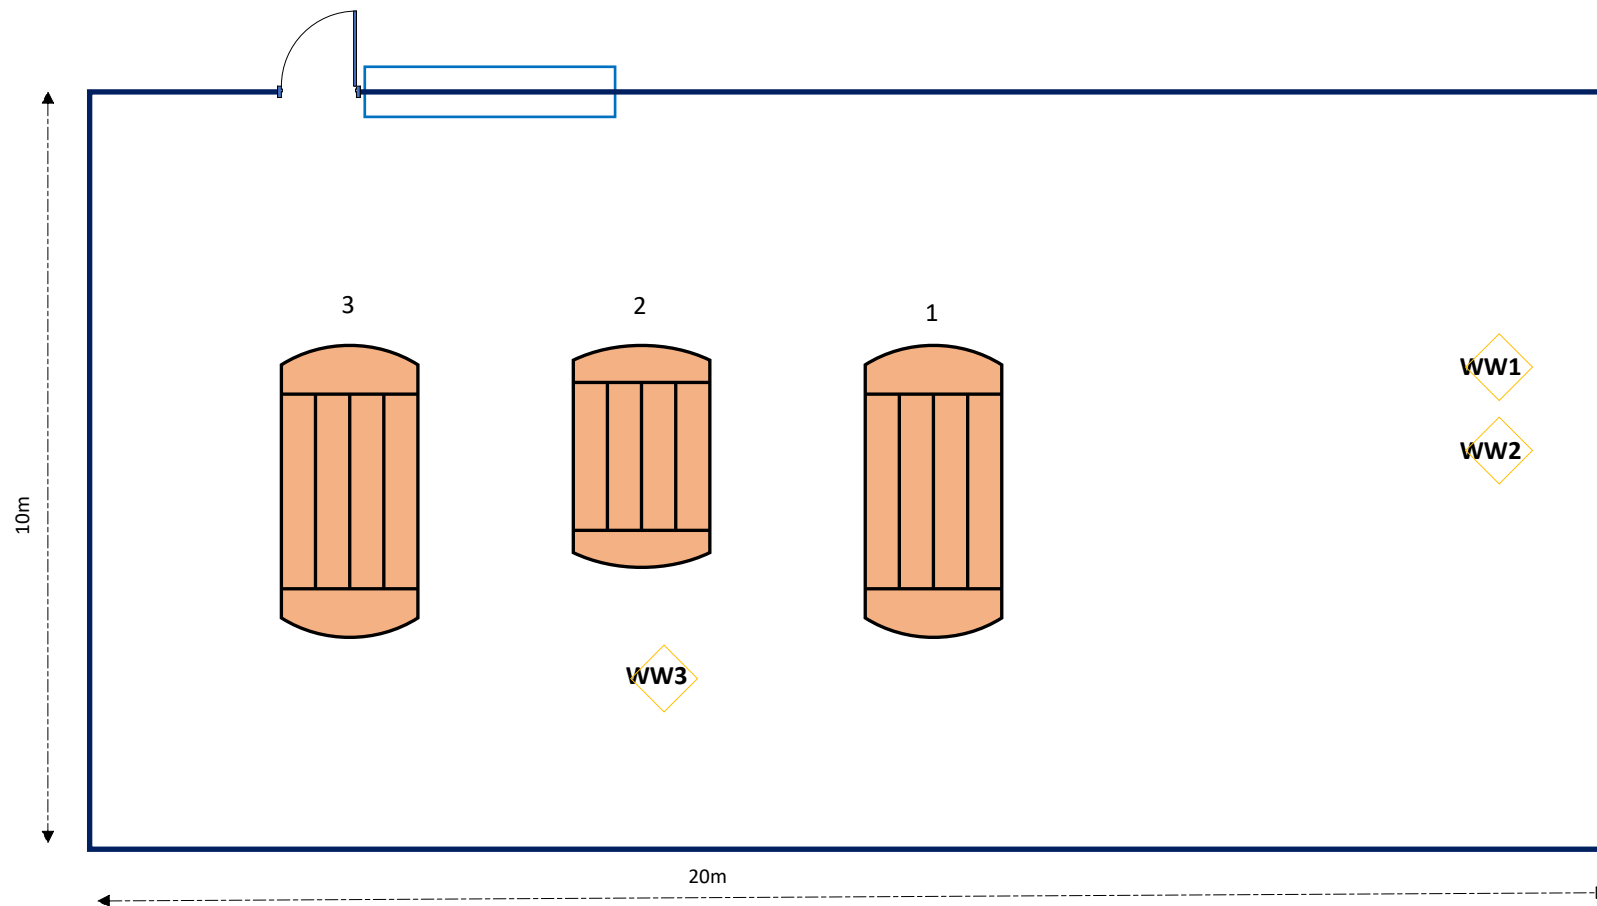

Toegangspoort

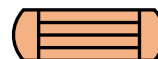

Warmtewisselaar



CV installatie

Equans Services
Scandinaviëstraat
9000 Gent



Schaal
1:100

Uitvoeringsplan Equans Gent_Scandinaviëstr

Opgemaakt 27/02/2024
Auteur: FROEL