




Aanduiding deel Equans tov totale perceel (E1468c2)

Equans Services
Scandinaviëstraat
9000 Gent

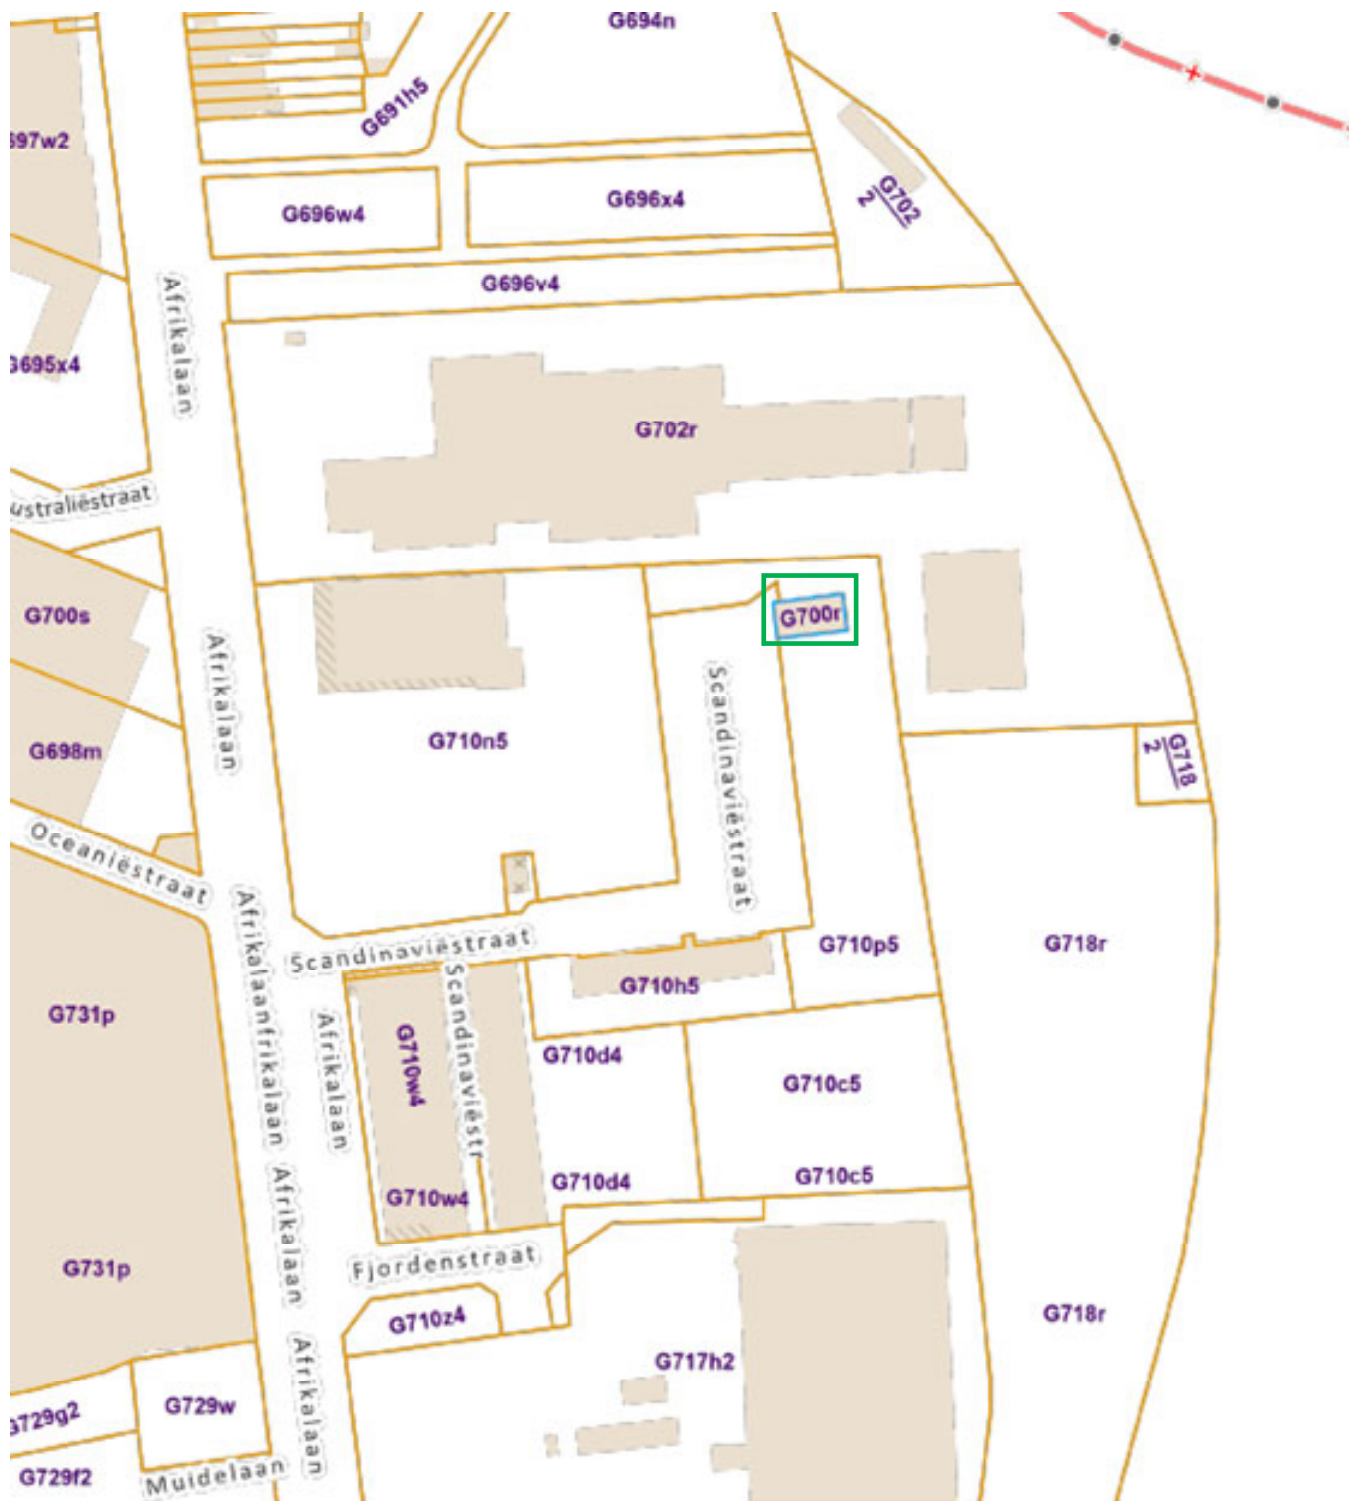

Schaal
1:2000

Liggingplan Equans Gent_Scandinaviëstr

Opgemaakt 04/04/2024
Auteur: FROEL