




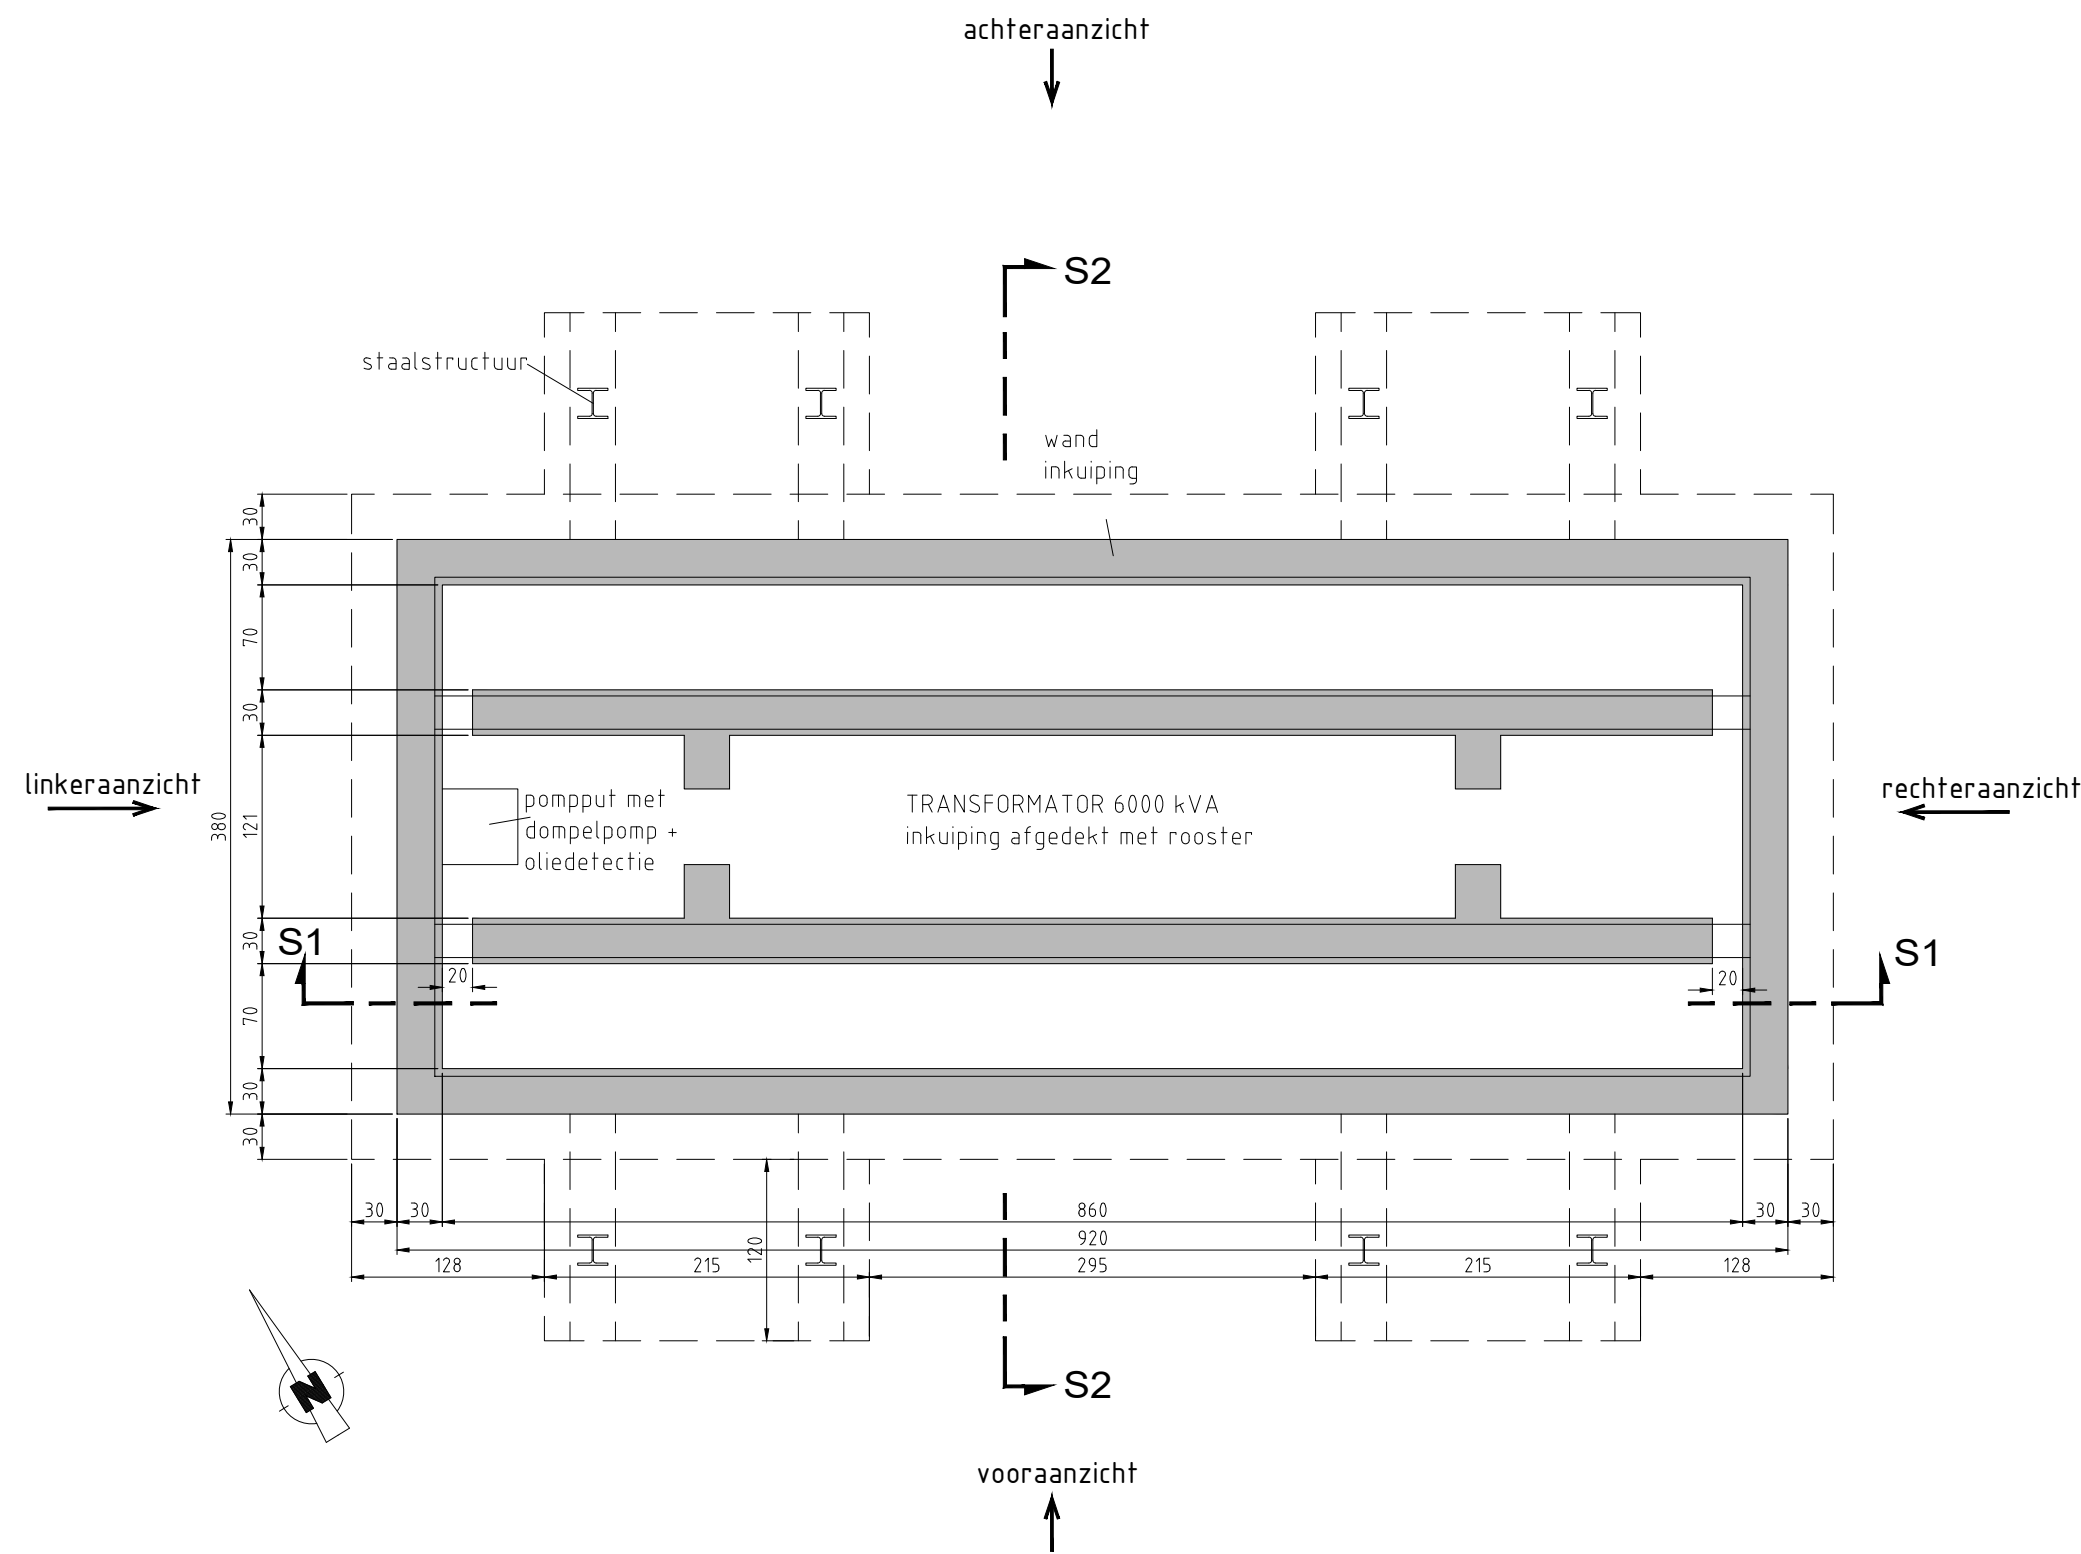


GRONDPAN

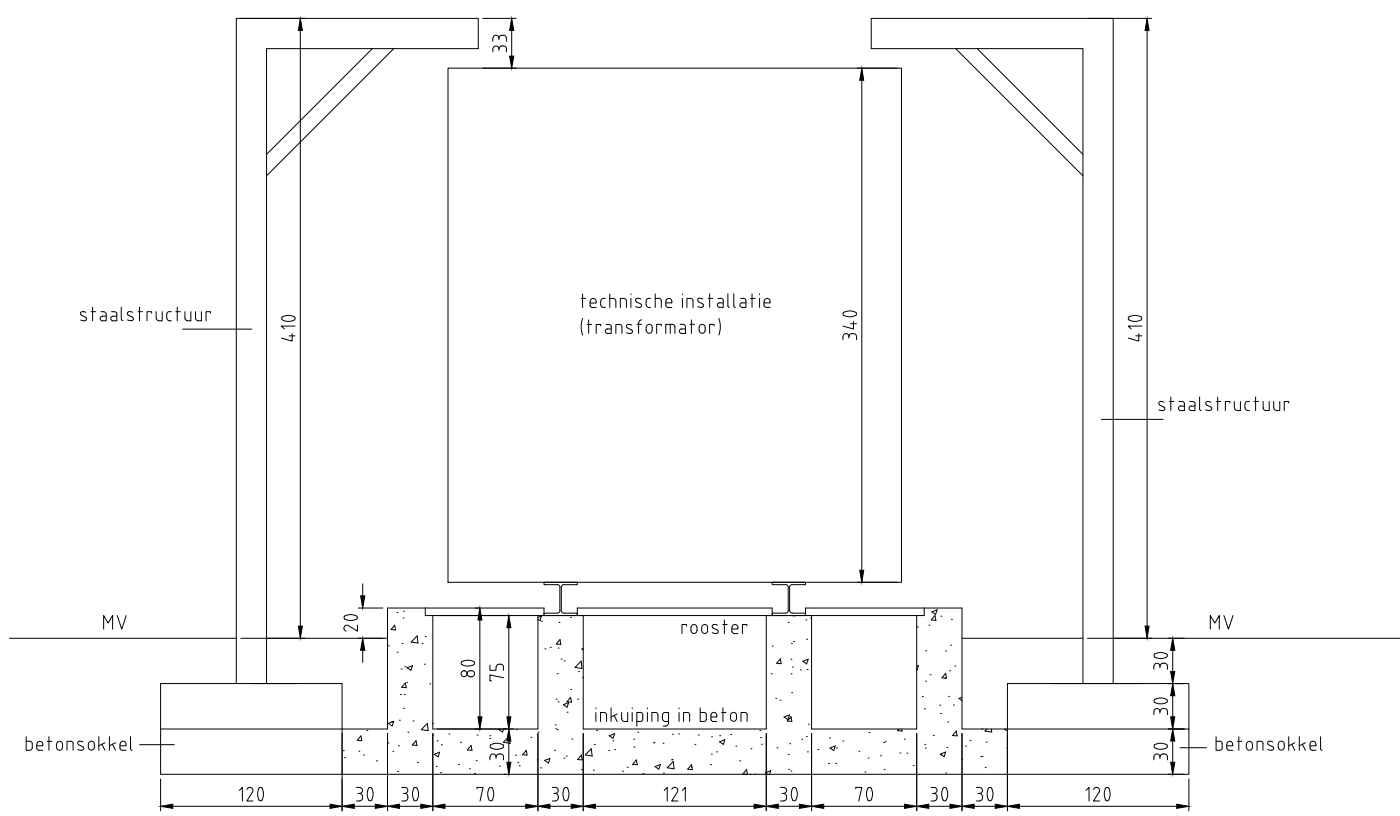


SNEDE S2

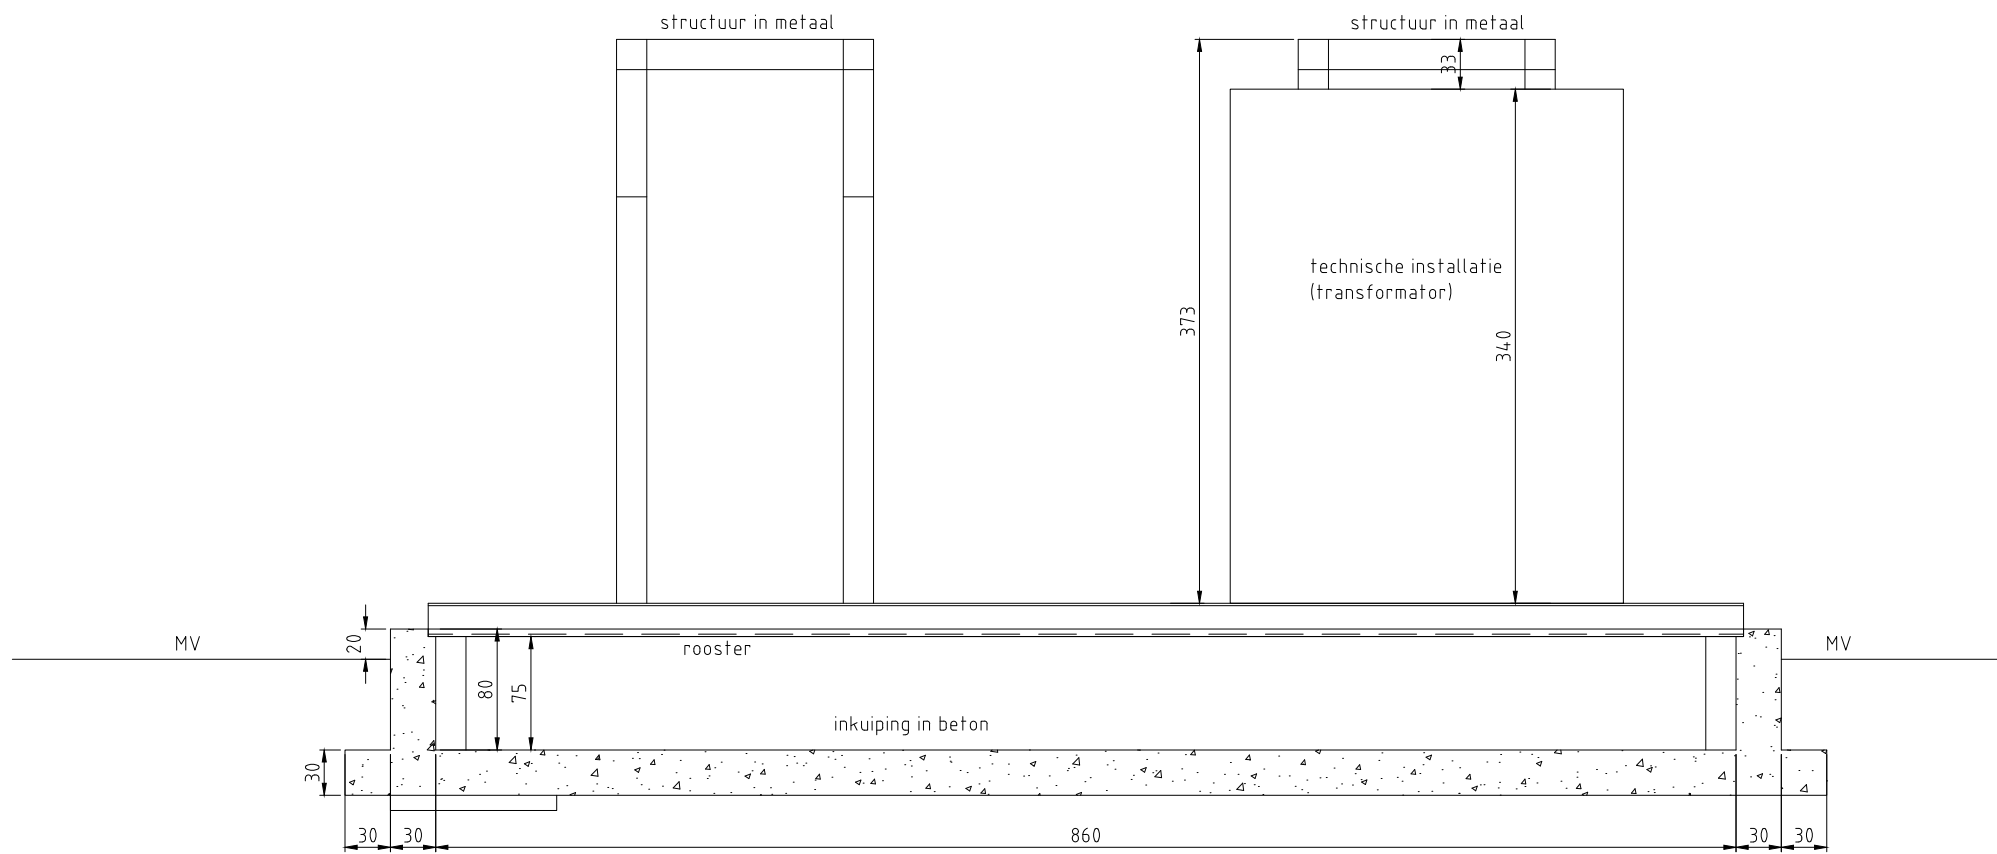


SNEDE S1

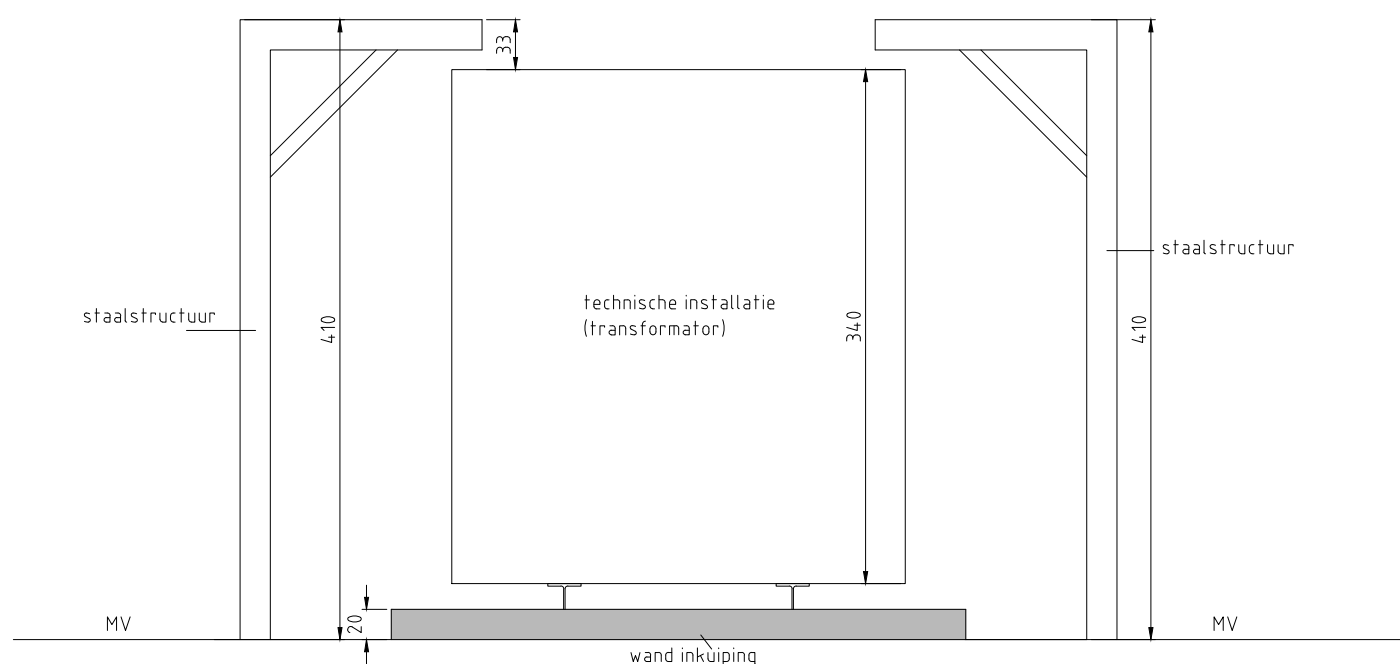

RECHTERAANZICHT = LINKERAANZICHT

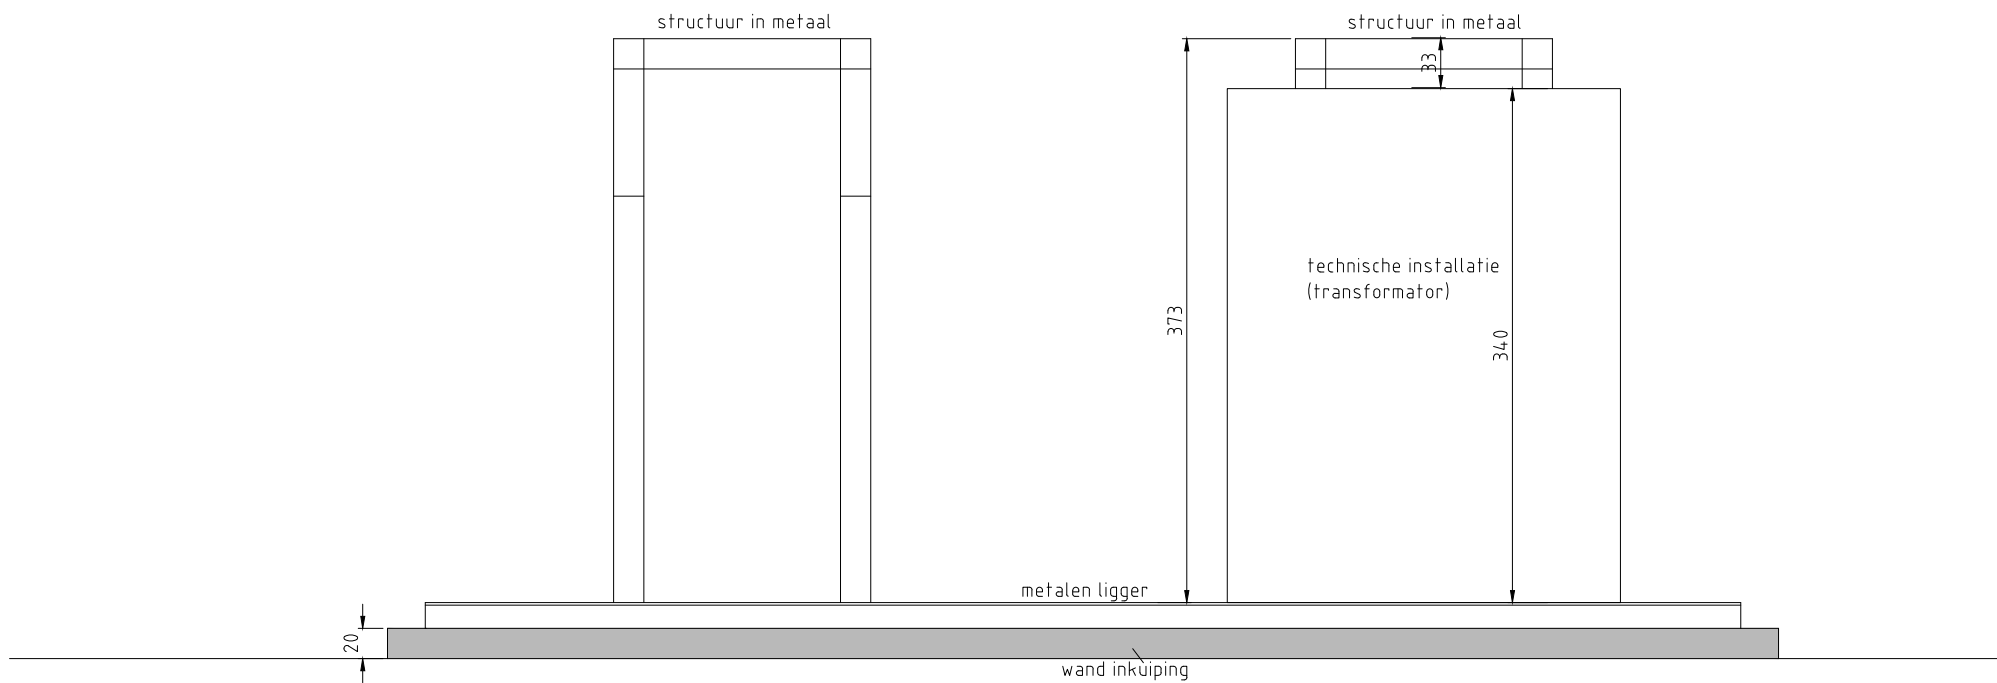

VOORAANZICHT

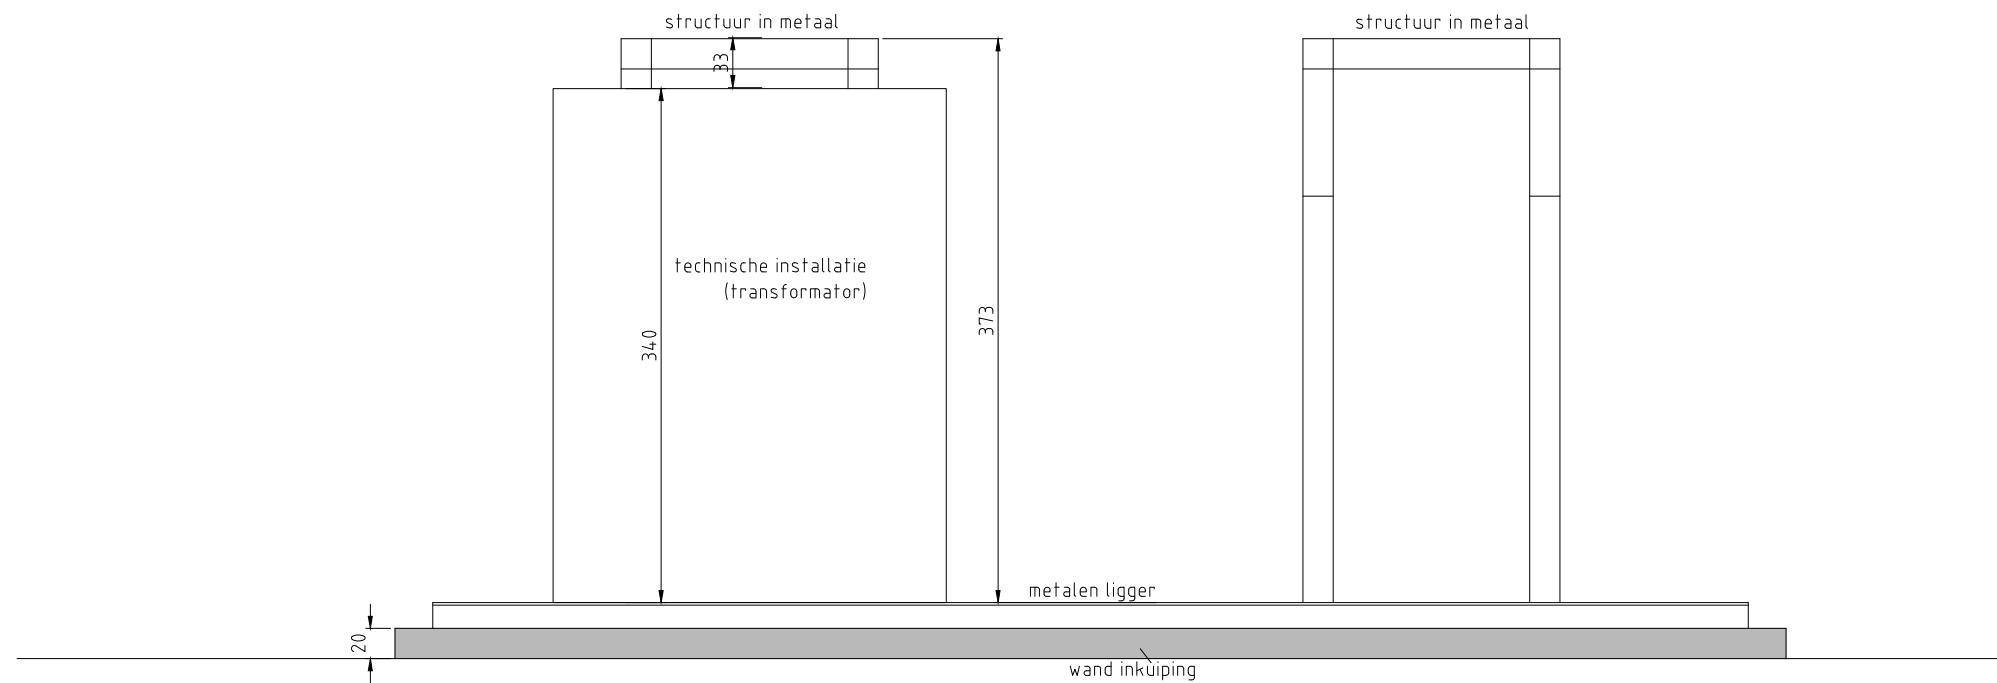

ACHTERAANZICHT

