


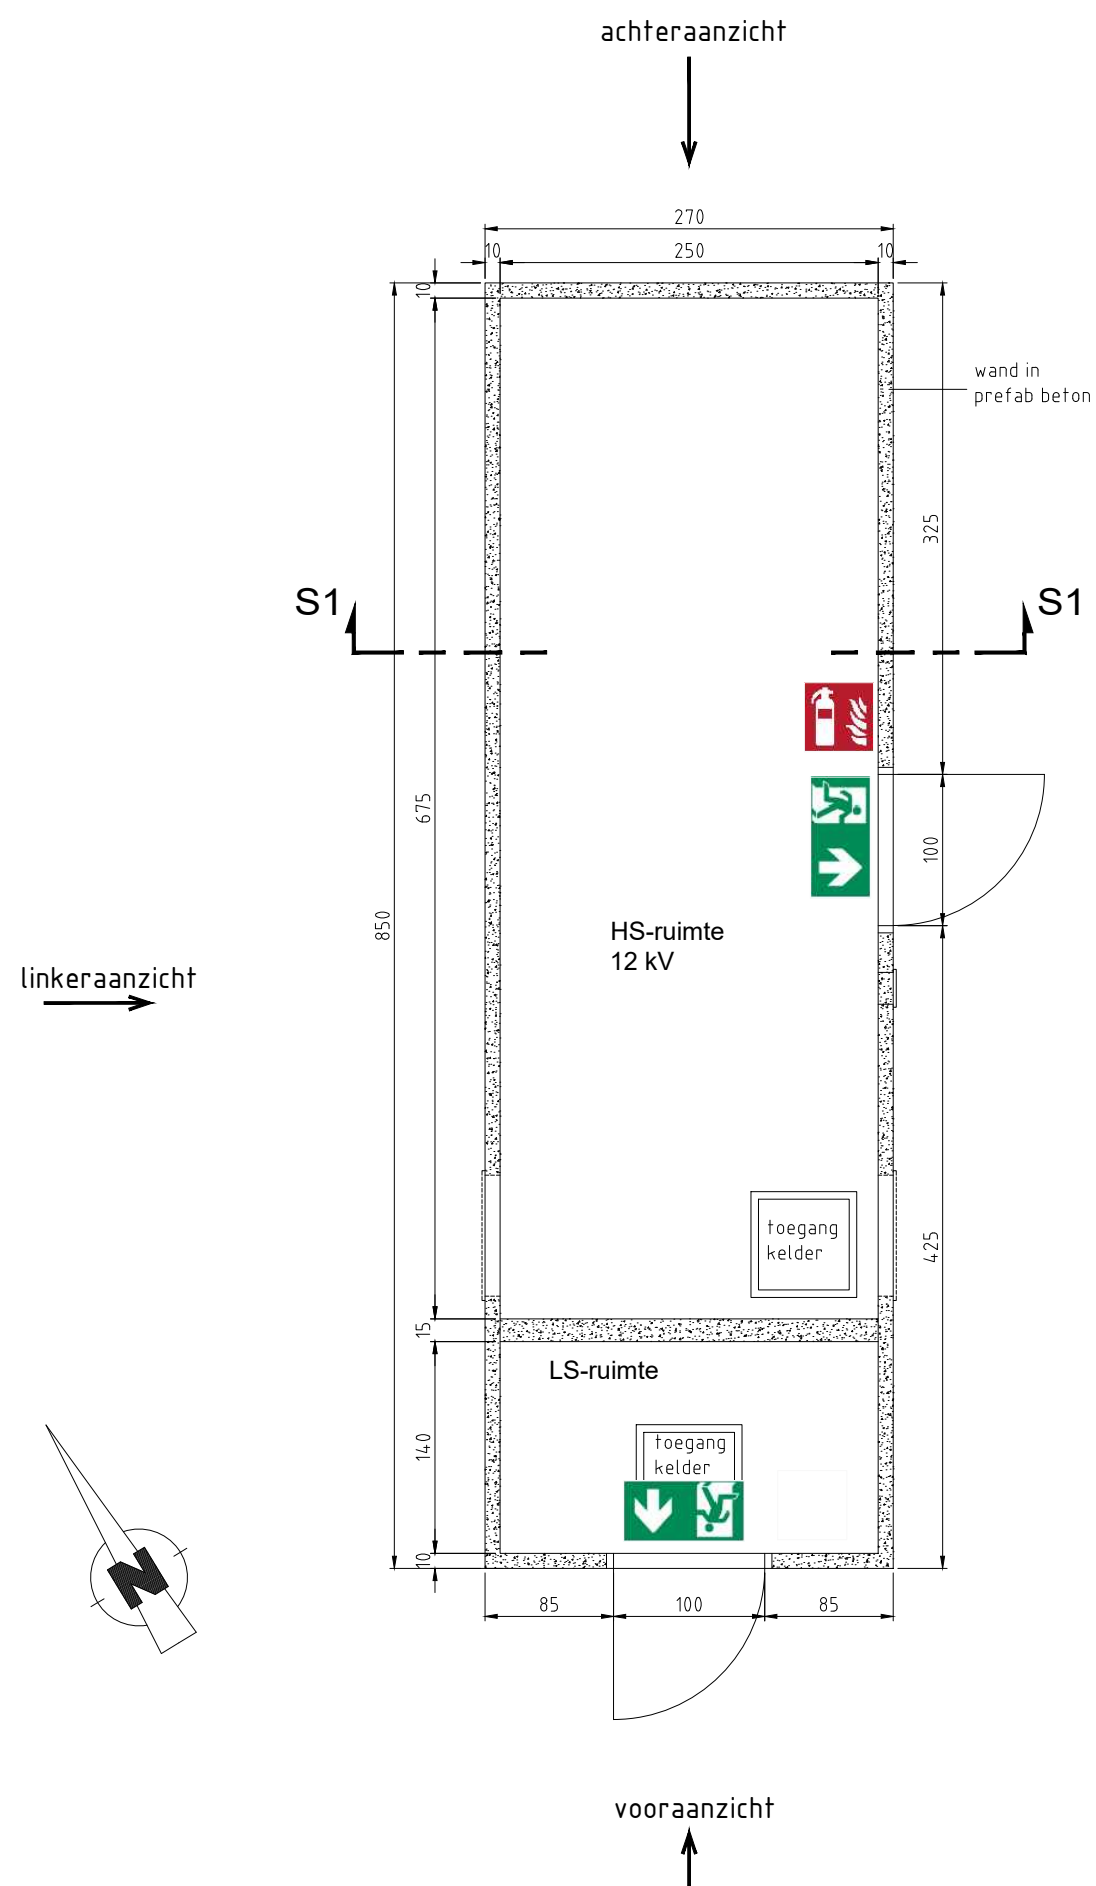

GRONDPLAN

1:50

0 1 2 3m

Architect	provoost. engineering		Alfons Braeckmanlaan 233 B-9040 Gent T +32 (0)9 210 55 20 info@provoost.engineering www.provoost.engineering i.s.m. Architectenbureau Van Huffel bv			
Aanvrager	 TotalEnergies Marketing Belgium NV Anspachlaan 1 - 1000 Brussel T +32 (0)2 288 99 33	getekend: KW dossier nr: 10221-PP-OMV1	datum: 18/02/2025 schaal: 1/50 afmetingen: in cm	WIJZIGINGEN :		
Adres	ERTVELDE GRIDCONNECTIE adres: Kuhlmannlaan - 9940 Evergem AANVRAAG OMGEVINGSPROJECT	BA_Substation 638_P_N_1_Grondplan				