


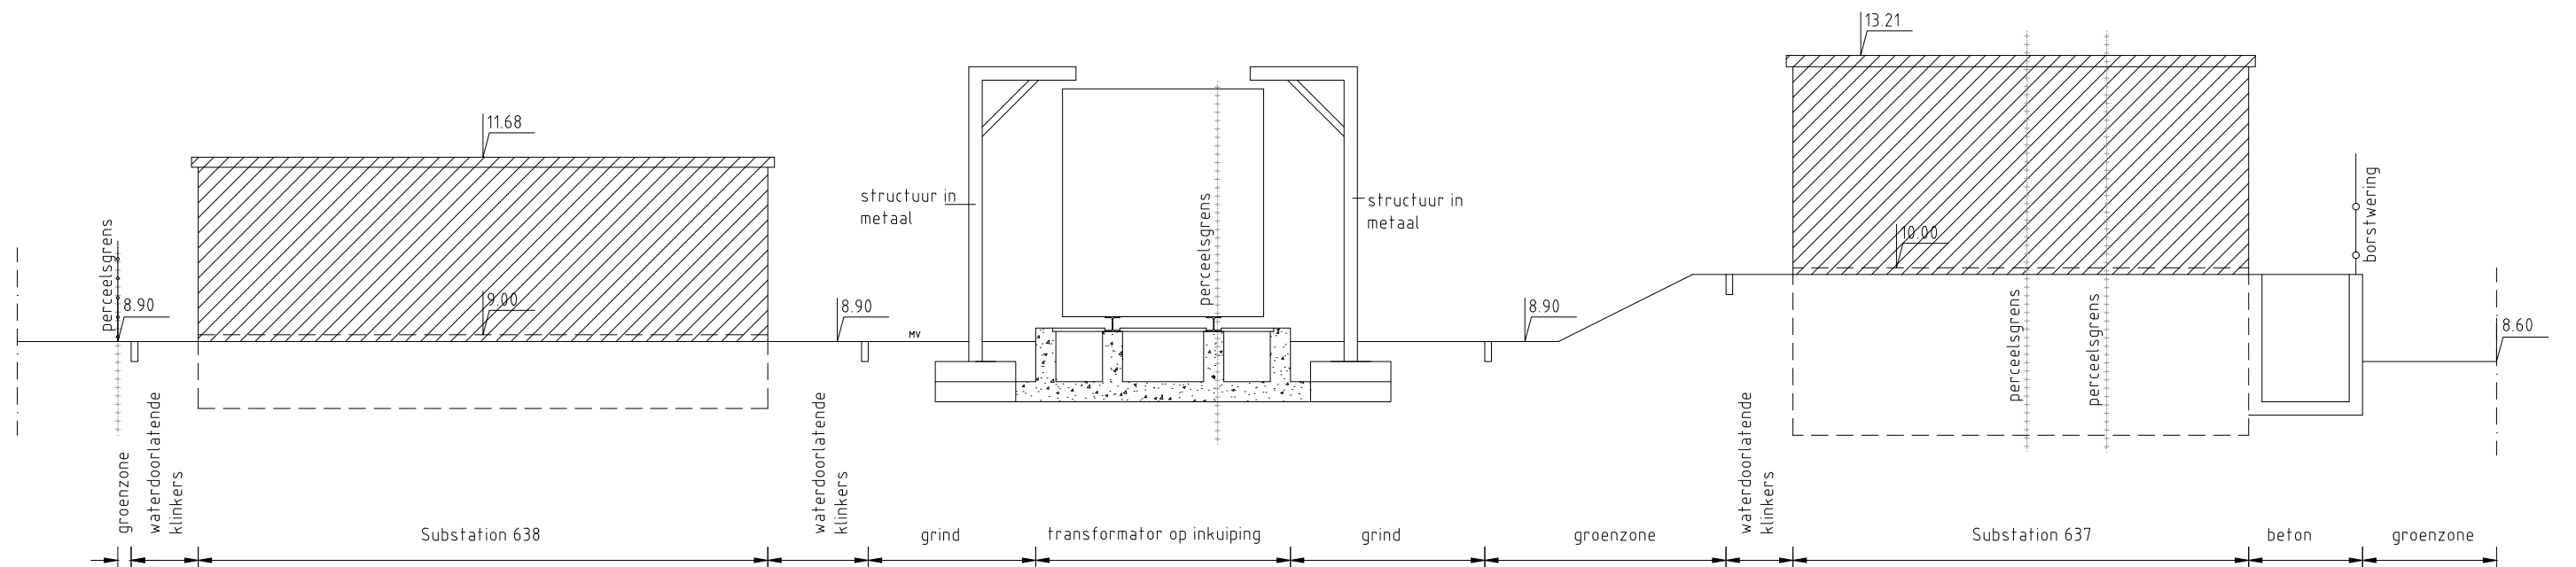

TERREINPROFIEL T1



Architect		provoost. engineering		Alfons Braeckmanlaan 233 B-9040 Gent T +32 (0)9 210 55 20 info@provoost.engineering www.provoost.engineering i.s.m. Architectenbureau Van Huffel bv	
Aanvrager		TotalEnergies Marketing Belgium NV Anspachlaan 1 - 1000 Brussel T +32 (0)2 288 99 33	getekend: KW dossier nr: 10221-PP-OMV1	datum: 18/02/2025	
				schaal: 1/100	
Adres	ERTVELDE GRIDCONNECTIE adres: Kuhlmannlaan - 9940 Evergem AANVRAAG OMGEVINGSPROJECT			afmetingen: in cm	
				BA_GRIDCONNECTIE_T_N_1_Terreinprofiel T1	