


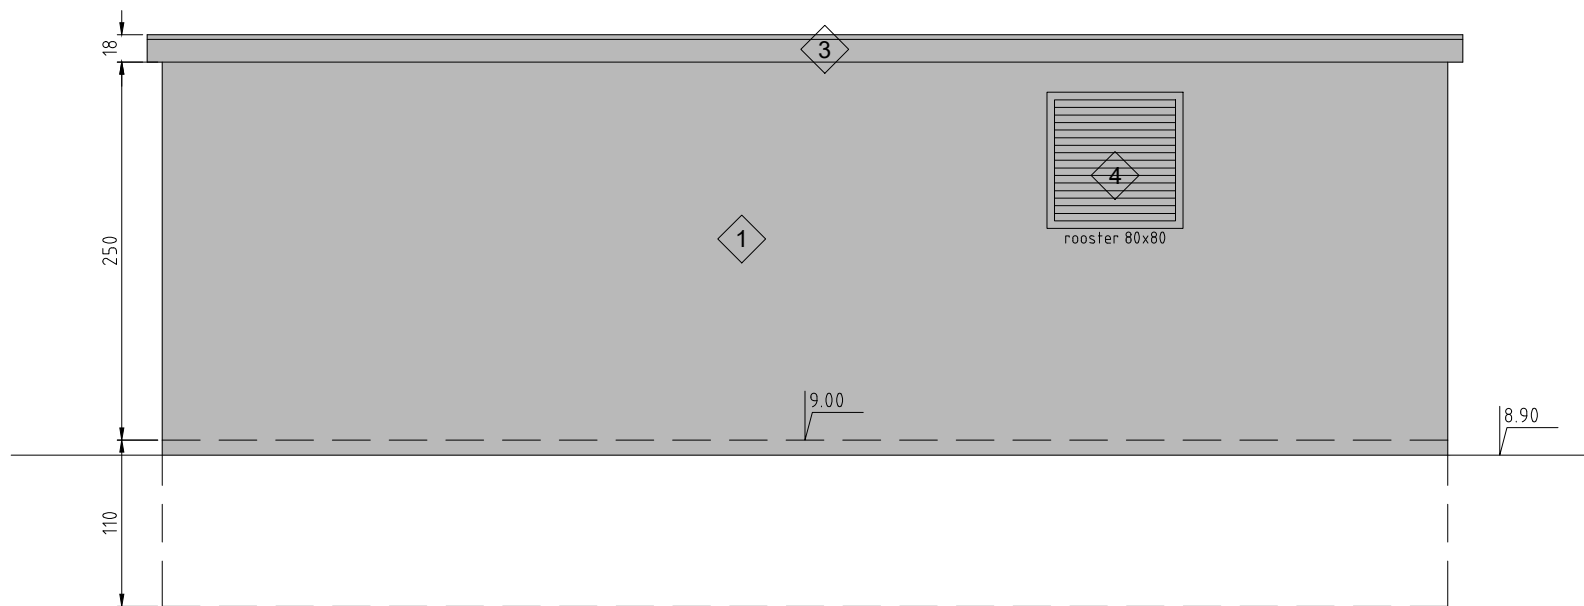

LINKERAANZICHT



Architect provoost. engineering				Alfons Braeckmanlaan 233 B-9040 Gent T +32 (0)9 210 55 20 info@provoost.engineering www.provoost.engineering i.s.m. Architectenbureau Van Huffel bv		
Aanvrager	TotalEnergies Marketing Belgium NV Anspachlaan 1 - 1000 Brussel T +32 (0)2 288 99 33	getekend: KW dossier nr: 10221-PP-OMV1	datum: 18/02/2025 schaal: 1/50	WIJZIGINGEN :		
				.	.	
Adres	ERTVELDE GRIDCONNECTIE adres: Kuhlmannlaan - 9940 Evergem AANVRAAG OMGEVINGSPROJECT		afmetingen: in cm			
				BA_Substation 638_G_N_3_Linkeraanzicht		