


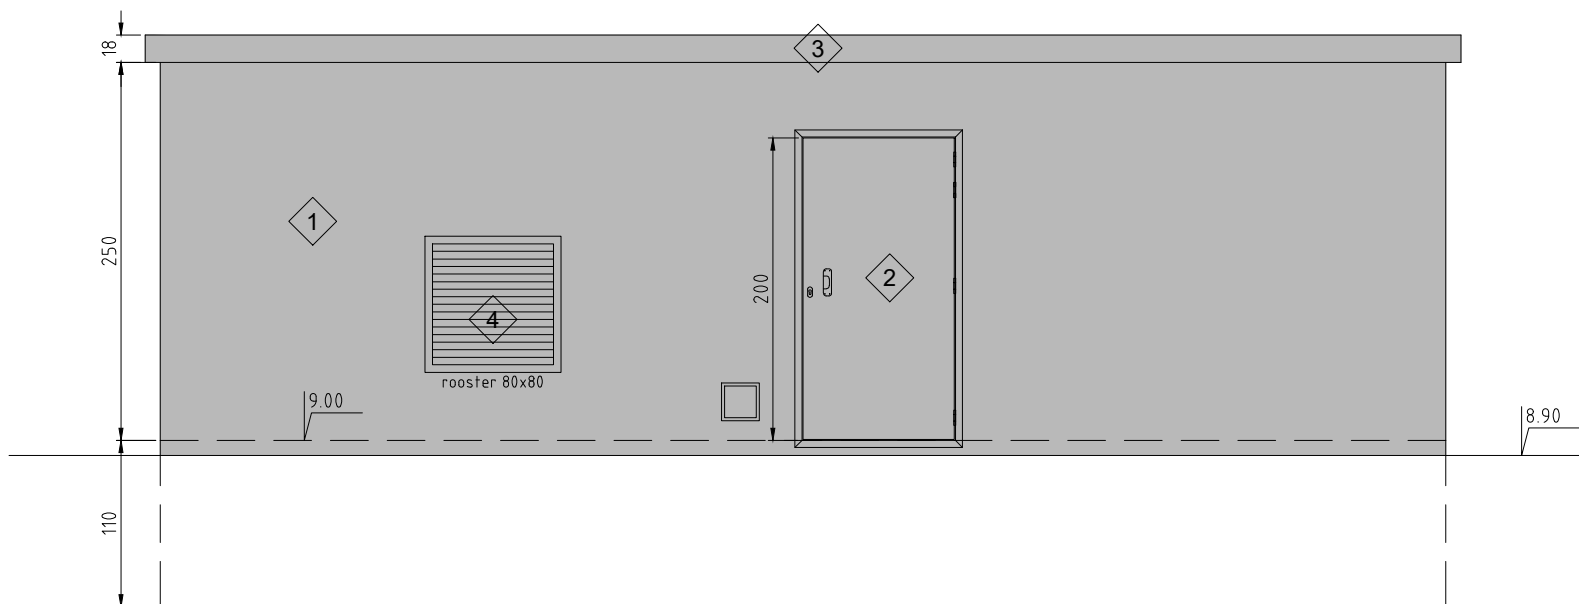

## RECHTERAANZICHT

1:50

0 1 2 3m

Architect

**provoost.**  
engineering

Alfons Braeckmanlaan 233 | B-9040 Gent  
T +32 (0)9 210 55 20 | info@provoost.engineering | www.provoost.engineering  
i.s.m. Architectenbureau Van Huffel bv

Aanvrager



TotalEnergies Marketing Belgium NV  
Anspachlaan 1 - 1000 Brussel  
T +32 (0)2 288 99 33

getekend: KW  
dossier nr: 10221-PP-OMV1

datum: 18/02/2025  
schaal: 1/50

WIJZIGINGEN :

Adres

ERTVELDE GRIDCONNECTIE  
adres: Kuhlmannlaan - 9940 Evergem  
AANVRAAG OMGEVINGSPROJECT

afmetingen: in cm

BA\_Substation 638\_G\_N\_4\_Rechteraanzicht